



동원대학교
TONGWON UNIVERSITY


실용음악과 실습실 구축설계
효암관 2층

일반 사항

일 러 두 기





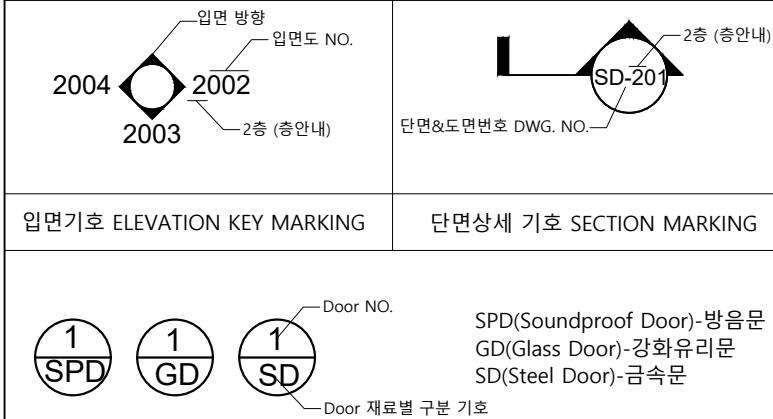






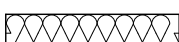
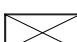
1. 모든 공사는 정부기관이나 당해 지방단체에서 제정한 법, 시행령, 조례, 규칙에 의거하여 시공한다. 또한, 당 공사와 관련된 건축기계, 부대시설공사 등을 시행하는 하도급공사도 이에 적용한다.
2. 공사의 범위 및 방법의 우선순위는 시방서, 설계도, 내역서 순으로 한다. 상기사항에 어긋나는 점이나 상반된 내용이 발생 되었을때 감독원의 지시에 따른다.
3. 공사범위에 있어서 인테리어부분외의 타 구역과 접하는 부분은 사전 감독원과 협의하여 공사범위를 재조정 한 후 시공한다.
4. 시공자는 직영 또는 하도급업자의 작업이 관련법규나 규칙에 어긋나는 것을 알면서도 시행했을 경우에 이의 시정에 대한 책임을 진다.
5. 시공자는 입찰 또는 공사를 시작하기 전에 도면, 시방서, 견적서 등을 자세히 검토하여 설계상 잘못표기된사항, 불합리한사항 등을 감독원과 협의 하여야 한다.
6. 시공자는 도면이나 시방등의 내용을 변경하고자 할 때에는 사전에 감독원으로부터 문서상의 승인을 얻어야 한다.
7. 시공자는 시공 또는 제조업체와 협의하여 시공에 필요한 제반 요구사항을 공사에 최대한 반영한다.
8. 시공자는 기존의 시방서 및 설계도에 표현된 시공방법에 관해서, 보다 더 견고하고 간단하며 비용이 절감되는 시공법이 있다고 판단될때 감독원의 승인을 득하여 이를 시공에 반영할 수 있다.
9. 시공자는 건물구조와 현장사항에 관한 자세한 사항을 알고자 할 때에는 건축구조도면을 참고한다.
10. 시공자는 공사를 시작하기 전에 현장의 기존치수와 제반사항을 확인하여야 한다.
11. 시공자는 건축구조도면과 현장상황을 비교검토하여 각 부분의 마감에 문제가 있다고 판단될때 문제의 해결을 위한 현장조사분석 및 해결방안을 감독원에게 제출한 후 협의를 거쳐 이를 시공에 반영한다.
12. 시공자는 잘못된 부분의 수정작업 또는 마감작업을 다시 할 경 우에 모든 절단 및 설치작업을 철저히 감독하여 이미 시공된 다른 시설물에 손상이 가지 않도록 한다.
13. 시공자는 건축기준선으로 부터 각 칸막이의 맥매김을 시행하고 1차 맥매김한 후 설계자와 감독원의 확인을 득한 후 공사를 시행한다. 위 과정을 거치지 않았거나 위 과정에서 문제가 발생 되었을시엔 시공자는 즉시 문제를 해결하여야 한다.
14. 치수관계사항
 - (1) 도면을 스케일로 재어서 시공에 반영해서는 안된다.
 - (2) 모든 치수는 현장에서 재확인되어야 한다.
 - (3) 치수관계의 해석에 있어서 특기사항 및 아래의 사항이 없는 경우에는 도면상의 치수가 우선한다.
 - (4) 'VAR' (VARIES 현장치수)-현장에서 임의의 치수로 도면의 내용에 맞추어 조정한다.
 - (5) 'EQ', 'EQ' (EQUAL)-기입된 치수를 제외한 부분은 등분 치수를 적용 한다.
 - (6) 'ALIGN' (선맞추기)-각각의 면을 동일한 선상의 마감면으로 한다.
 - (7) 특기사항이 없는 경우의 치수는 마감선을 기준으로 한다.
 - (8) 치수와 만나누기 등의 기준은 콘크리트, 벽돌 등 골조의 마감면을 기준으로 하여서는 안된다.상기 기준에 문제가 발생되었을 경우에는 즉시 감독원에게 알려야 한다.
- (9) 별도의 치수나 설명이 없는 칸막이의 위치는 건축 기둥의 중심선이나 기존 벽체나 창호를 기준으로 한다.
15. 상세도나 도면을 위한 자료는 단지 참고일뿐이지 꼭 그대로 하여야 하는 것은 아니다.
16. 시공자는 제작도면(SHOP DWG.) 작성시 실시설계도면(WORKING DWG.)에 의거하여 시행하되, 실시설계도면과 현장상황과의 상이한 부분이 발생하였을 때 설계자 및 감독원과 충분히 협의해서 이를 반영한다.
17. 확대된 척도의 상세도면과 작은 척도의 상세도면이 상이할 경우에는 확대된 척도의 상세도면을 기준으로 한다.
18. 공사범위 내의 모든 출입문은 종류별 마스터키를 갖추어야 한다. 마스터키 구분에 관해서는 감독원의 승인을 득한다.
19. 문이 벽의 바로옆에 설치될 경우에 벽면에서 열린진 문짝까지 최소한 100mm의 간격이 유지되어야 하는 것이 원칙이나,이 기준이 불가한 경우 감독원과 충분히 협의 조정하여 설치한다.
20. 고정창호는 공기의 침투를 막기 위하여 완벽하게 뒤채움을 하여야 한다.
21. 인테리어에서 제작되는 모든 창호는 반드시 건축창호도를 확인한 후 중복되지않게 시공한다.
22. 특별한 표기사항이 없는 경우에 칸막이 또는 튀어나오거나 들어간부분 등의 마감은 각 마감표에 의거하여 시공한다.
23. 설계도서에는 기계, 전기 등의 설비사항의 도면을 비교 검토하여 모순된 점이 발견되면 공사가 시작되기 전에 감독원에게 알려야 한다.
24. 모든 마감재는 원칙적으로 감독원의 승인을 득하여야 한다. 시공자는 상기사항에 문제가 있다고 판단되면 사전 감독원과 협의하여 그에 상응하는 조치를 취하여야 한다.
25. 모든 마감재는 불연재를 사용하여야 한다. 커튼이나 카페트등의 장식적인 마감재는 불연성이여야 하며 방염필증이 있어야 한다.
26. 비상구, 비상등, 화재경보장치, 호스캐비넷, 소화기 등의 위치는 장식을 위한 마감재로 가려서는 안된다.
27. 기존구조물에서 방염재나 소방시설을 철거하게 되는 경우에는 법규에서 요구하는 화재보호를 유지하기 위해 반드시 재시설을 해야한다.
28. 시공자는 작업의 안전을 위해 기존 또는 새로 설치되는 모든 개구부 주위에 안전띠를 설치하고 작업자들을 위해 필요한 안전통로를 설치한다.
29. 시공자는 직영 또는 하도급업자의 작업이 종료되면 항상 현장 청소를 하여 주위를 깨끗이 하여야 한다.
30. 시공자는 제작가구 작업시 사용자의 요구사항을 재확인을 원칙으로 하며, 사용자의 요구사항을 적극 반영하여 사용에 불편함이 없도록 제작하여야 한다.
31. 시공자는 천장공사에 있어 전기와 설비, 소방과 관련된 공사는 반드시 협의 후 시공하여야 한다.
32. 시공자는 설비나 전기공사를 위해 개구부의 치수나 위치를 변경하여야 할 경우에는 공사를 시작하기전에 감독원의 승인을 얻어야한다.

도면 기호



DOOR SCHEDULE MARKING

재료 단면 해치 범례

	기본벽체/외벽		다중타공흡음판
	석고보드		유리 / 거울
	합판		
	MDF		CARPET
	아트보드		P-Tile
	원목		목재각재
	폴리에스티		금속파이프

도면번호 DRAWING NO. 기호

GE(General Note) - 일반사항, 도면목차
FL(Floor Plan) - 평면도 천장도
EL(Elevation) - 입면도
SD(Section Detail) - 단면 상세도
DR(Door) - DOOR SCHEDULE
MS(Material Specification) - 마감재 스펙

CAD FILE 사용 일반사항

1. 인테리어 도면과 건축 도면은 동일 폴더 안에 위치한다
2. 도면에 첨부된 이미지 화일은 지정된 경로에 위치한다.
3. 출력시 - Layout Tap PAPER SPACE 활성화
작업시 - MODEL SPACE 활성화
4. 출력시 CTB 사용 기준
축척1/200 도면: 200.ctb
축척1/100 도면 & NON SCALE도면: 100.ctb
축척1/60 이상 도면(상세도 제외): 60.ctb
축척1/20 이상 도면 상세도: detail.ctb

PROJECT TITLE






동원대학교 실용음악과
실습실 구축설계

CLIENT



DESIGN

NOTE

 		
NO.	NOTE	DATE

REVISIONS

DRAWING TITLE

일러두기, 주요범례

DATE	SCALE NONE
APPROVED BY	CHECKED BY
DRAWN BY	DRAWING NO. GE-01
SHEET NO.	






<p>효암관 2층 도면 목록표 1</p>

[illegible]

동원대학교 실용음악과
실습실 구축설계

 **동원대학교**
TONGWON UNIVERSITY

NOTE

DRAWING TITLE

효암관 2층
도면 목록표 1

APPROVED BY _____

ED BY

DRAWN BY

WING NO

SHEET NO.

GE-02






<p>효암관 2층 도면 목록표 2</p>

[illegible]

동원대학교 실용음악과
실습실 구축설계


동원대학교
TONGWON UNIVERSITY

NOTE


		

NO.	NOTE	DATE
-----	------	------


REVISIONS


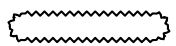
효암관 2층
도면 목록표 2

DATE	SCALE NONE
APPROVED BY	CHECKED BY
DRAWN BY	DRAWING NO.
SHEET NO.	GE-03

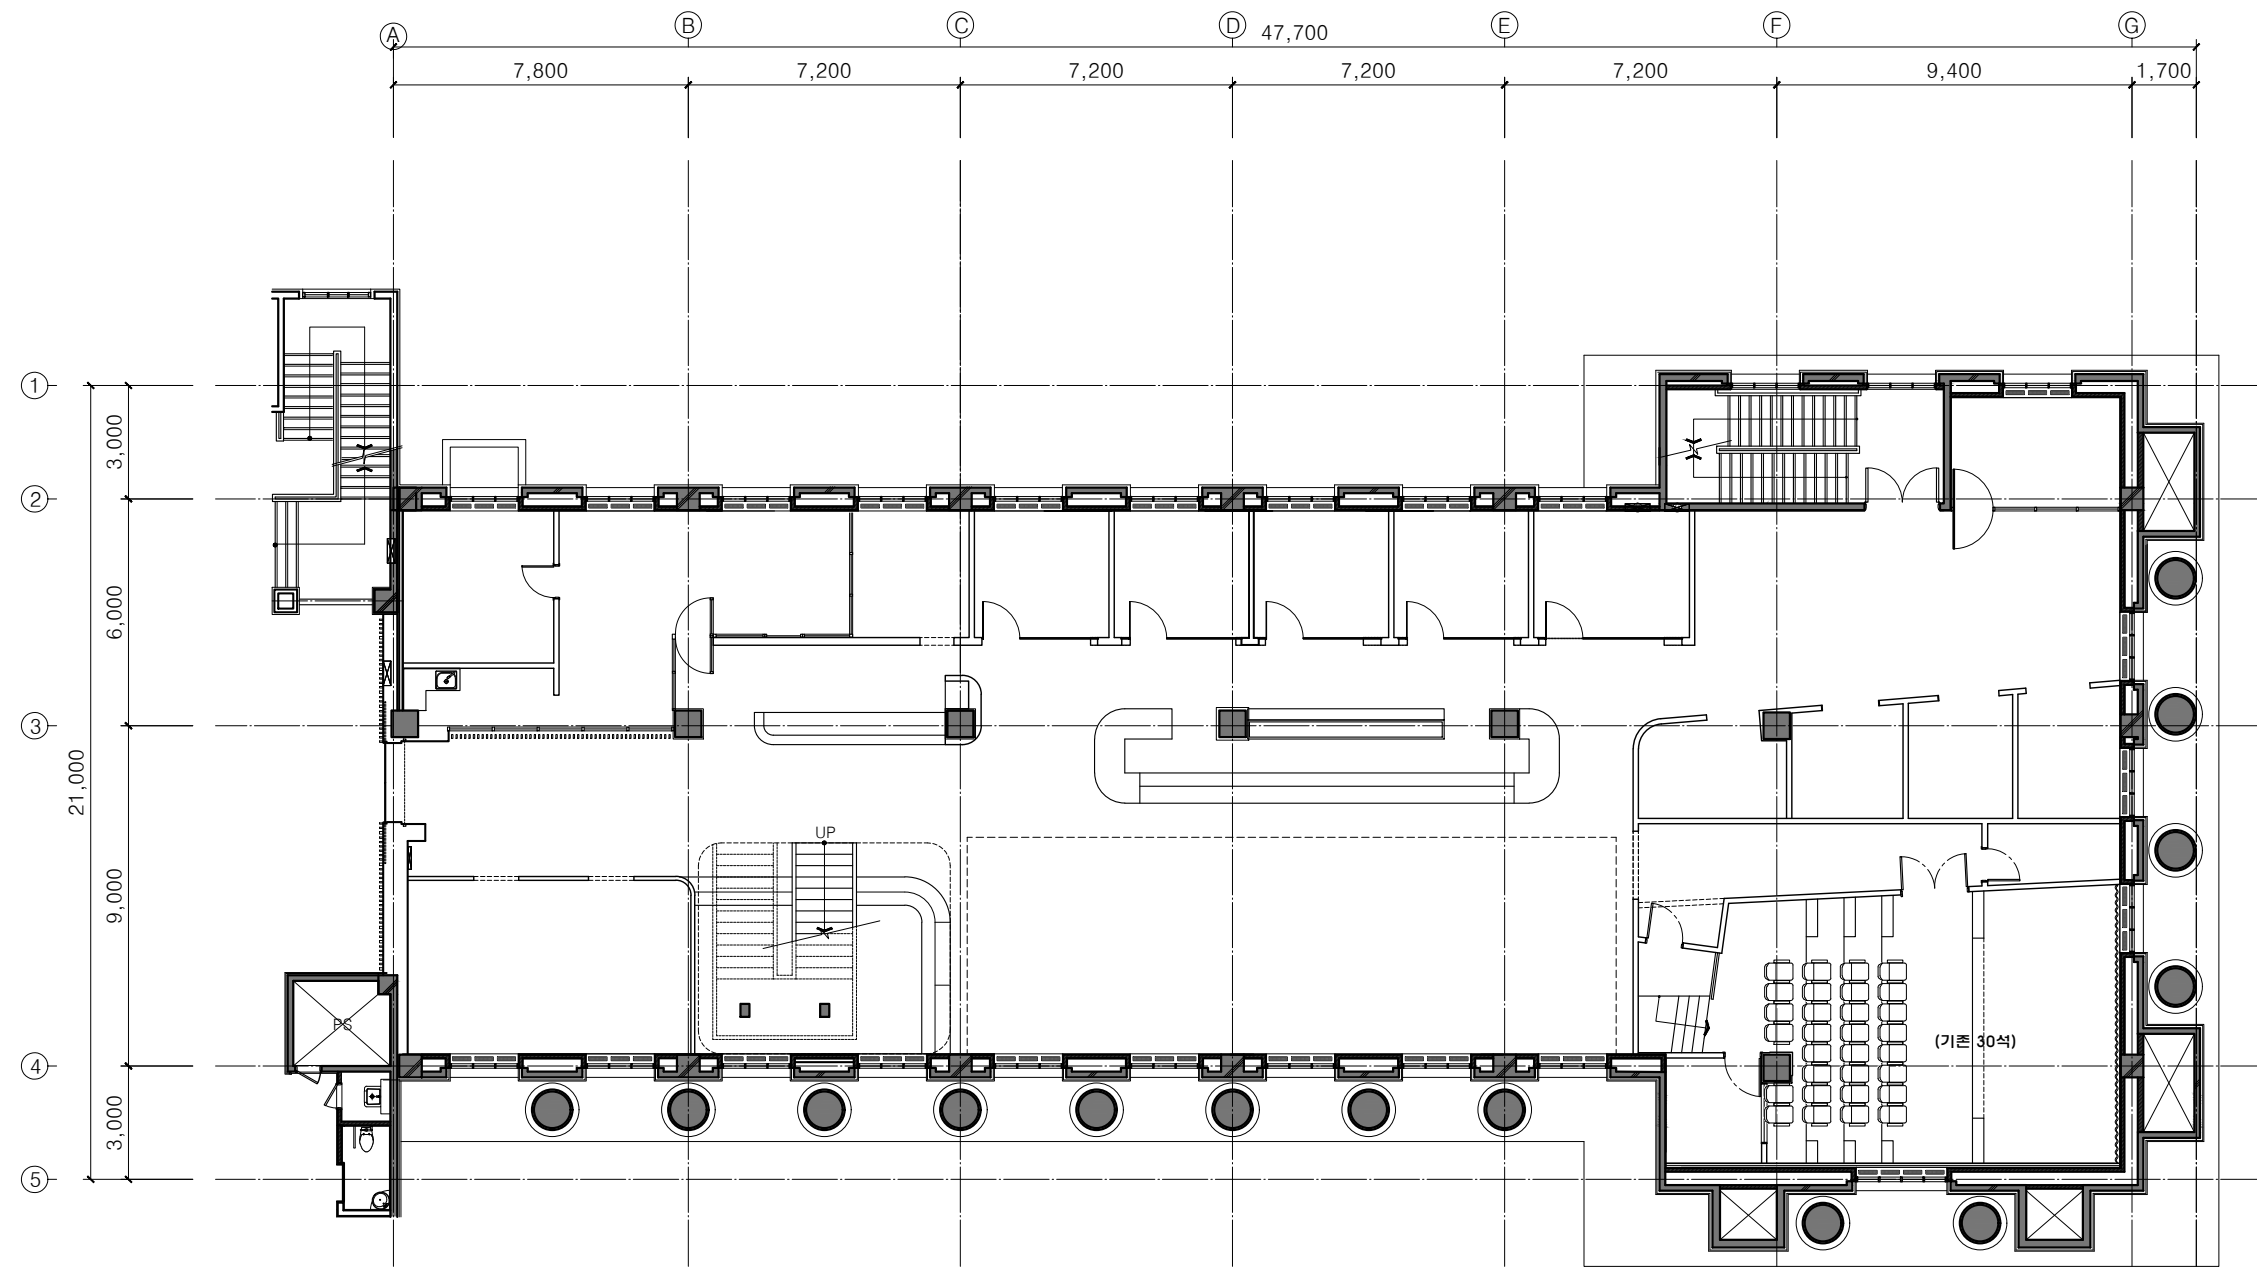


<div>PROJECT TITLE</div> <div>동원대학교 실용음악과 실습실 구축설계</div>	<div>CLIENT</div> <div> 동원대학교 TONGWON UNIVERSITY</div>	<div>NOTE</div>	<div>NOTE</div>	<div><div>△</div><div>△</div><div>△</div><div>△</div><div>△</div><div>NO.</div></div> <div><div></div><div></div><div></div><div></div><div></div><div>NOTE</div></div> <div><div></div><div></div><div></div><div></div><div></div><div>DATE</div></div>	<div>CHECKED BY</div> <div>DRAWN BY</div> <div>DRAWING NO.</div>	<div>DATE</div> <div>SCALE</div> <div>SHEET NO.</div> <div>1/200(A3)</div> <div>FL-001</div>	<div>DRAWING TITLE</div> <div>효암관 2층 실용음악과 실습실 기존평면도</div>
--	--	-----------------	-----------------	---	--	--	--

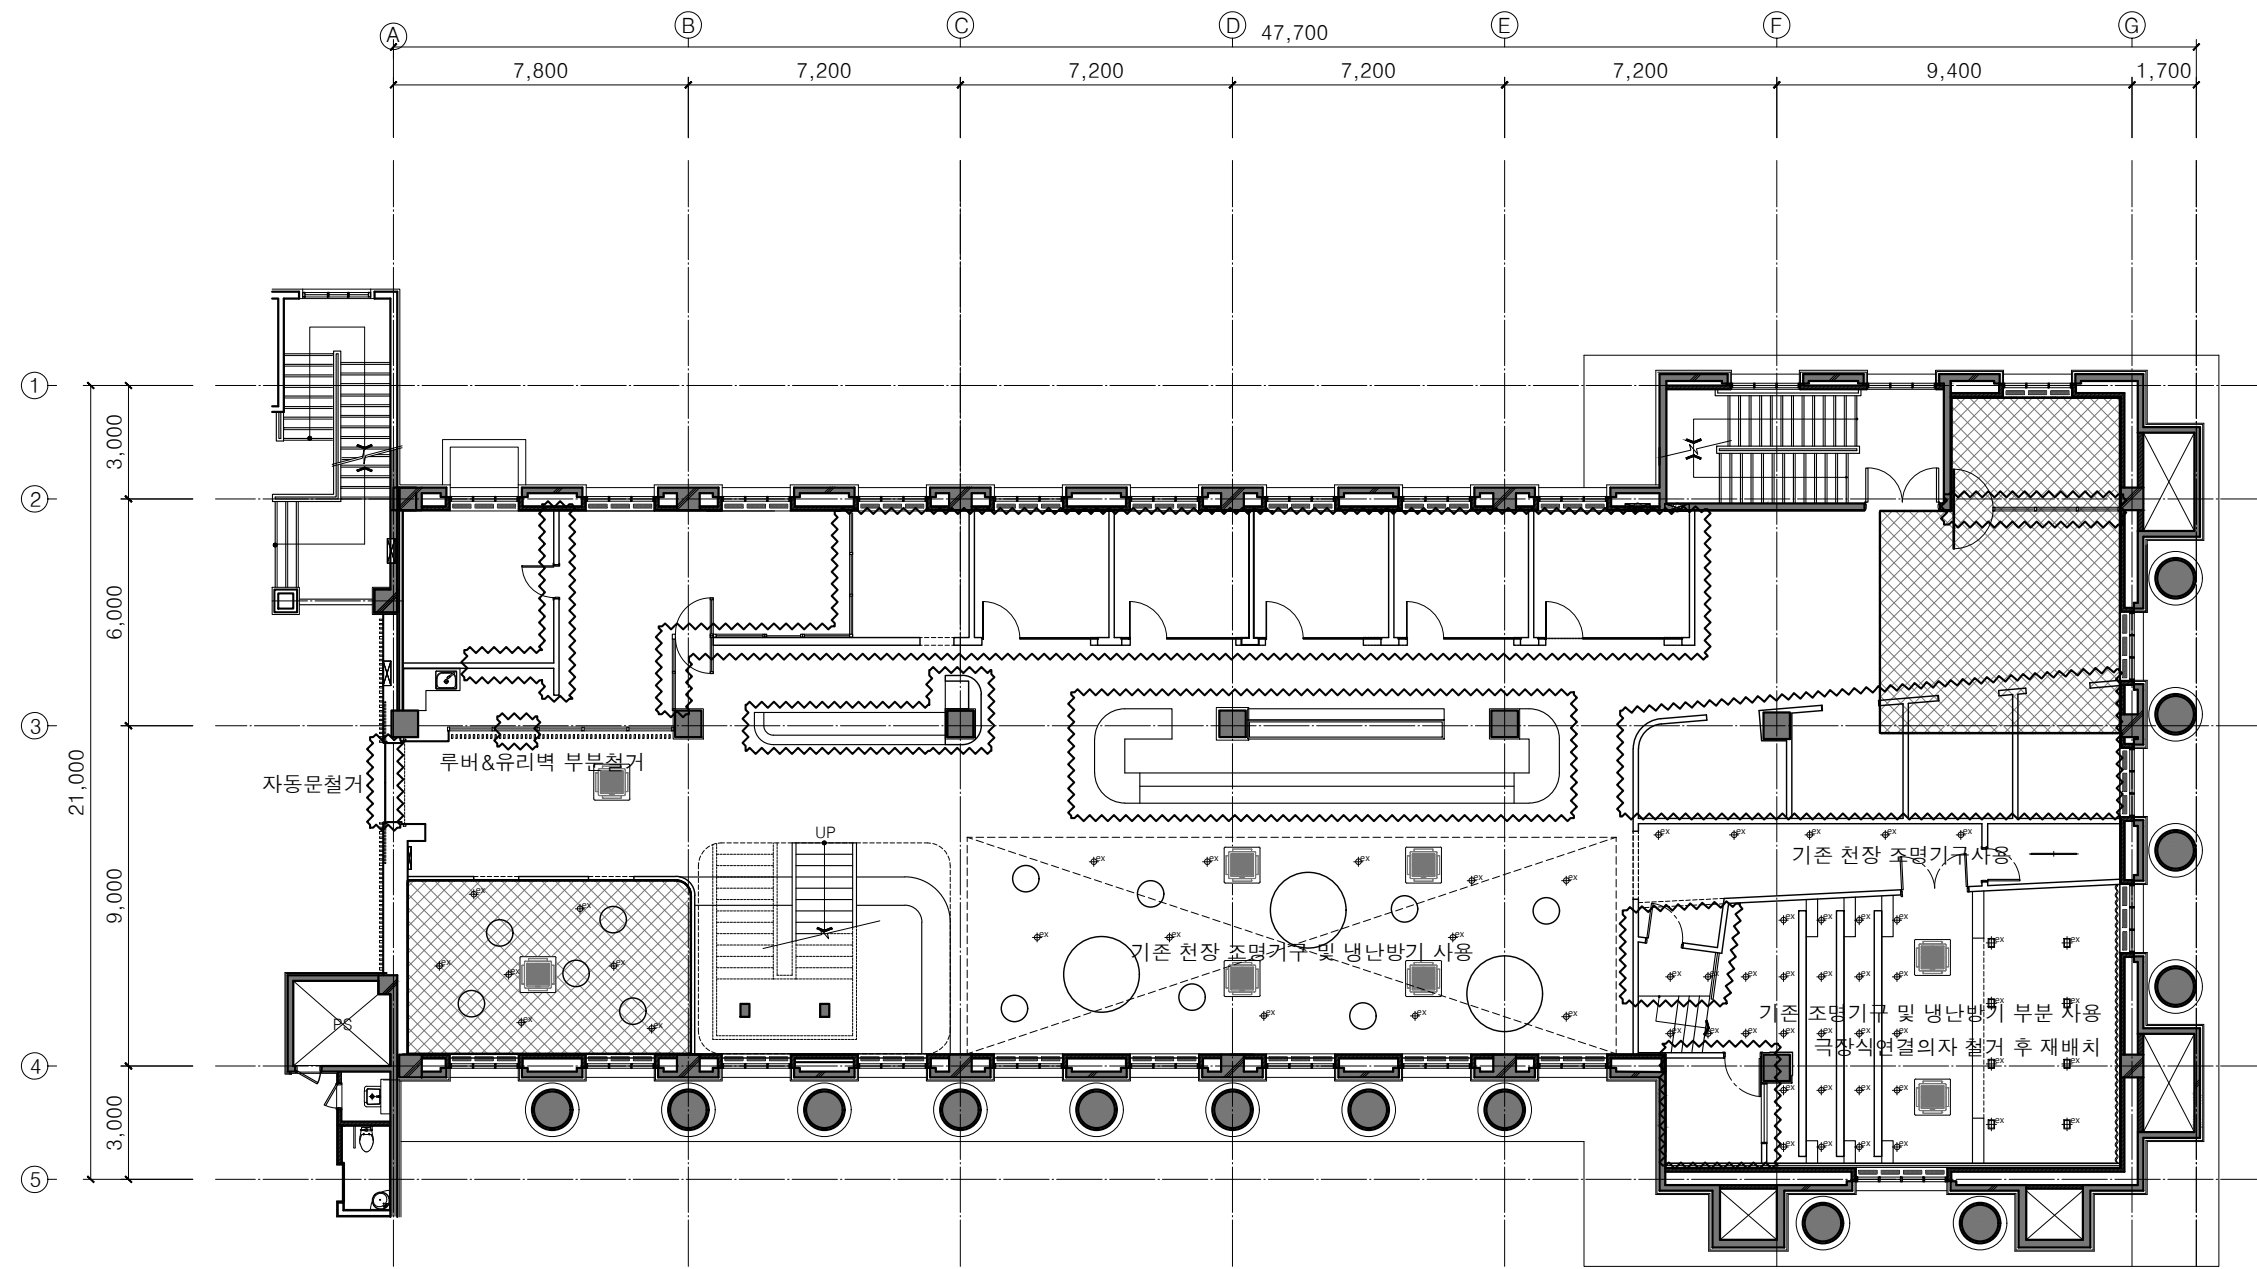

-  천장철거 영역
-  벽체, Door, 집기 철거 영역
- 모든 팬코일박스 철거

<div>PROJECT TITLE</div> <div>동원대학교 실용음악과 실습실 건축설계</div>	<div>CLIENT</div> <div> 동원대학교 TONGWON UNIVERSITY</div>	<div>NOTE</div> <div></div>	<div>NOTE</div> <div></div>	<div>   </div> <div>NO. NOTE DATE</div>	<div>CHECKED BY</div> <div>DRAWN BY</div> <div>DRAWING NO.</div>	<div>DATE</div> <div>SCALE</div> <div>1/200(A3)</div> <div>SHEET NO.</div> <div>FL-002</div>	<div>DRAWING TITLE</div> <div>효암관 2층 실용음악과 실습실 철거 평면도</div>
--	--	-----------------------------	-----------------------------	---	--	--	---

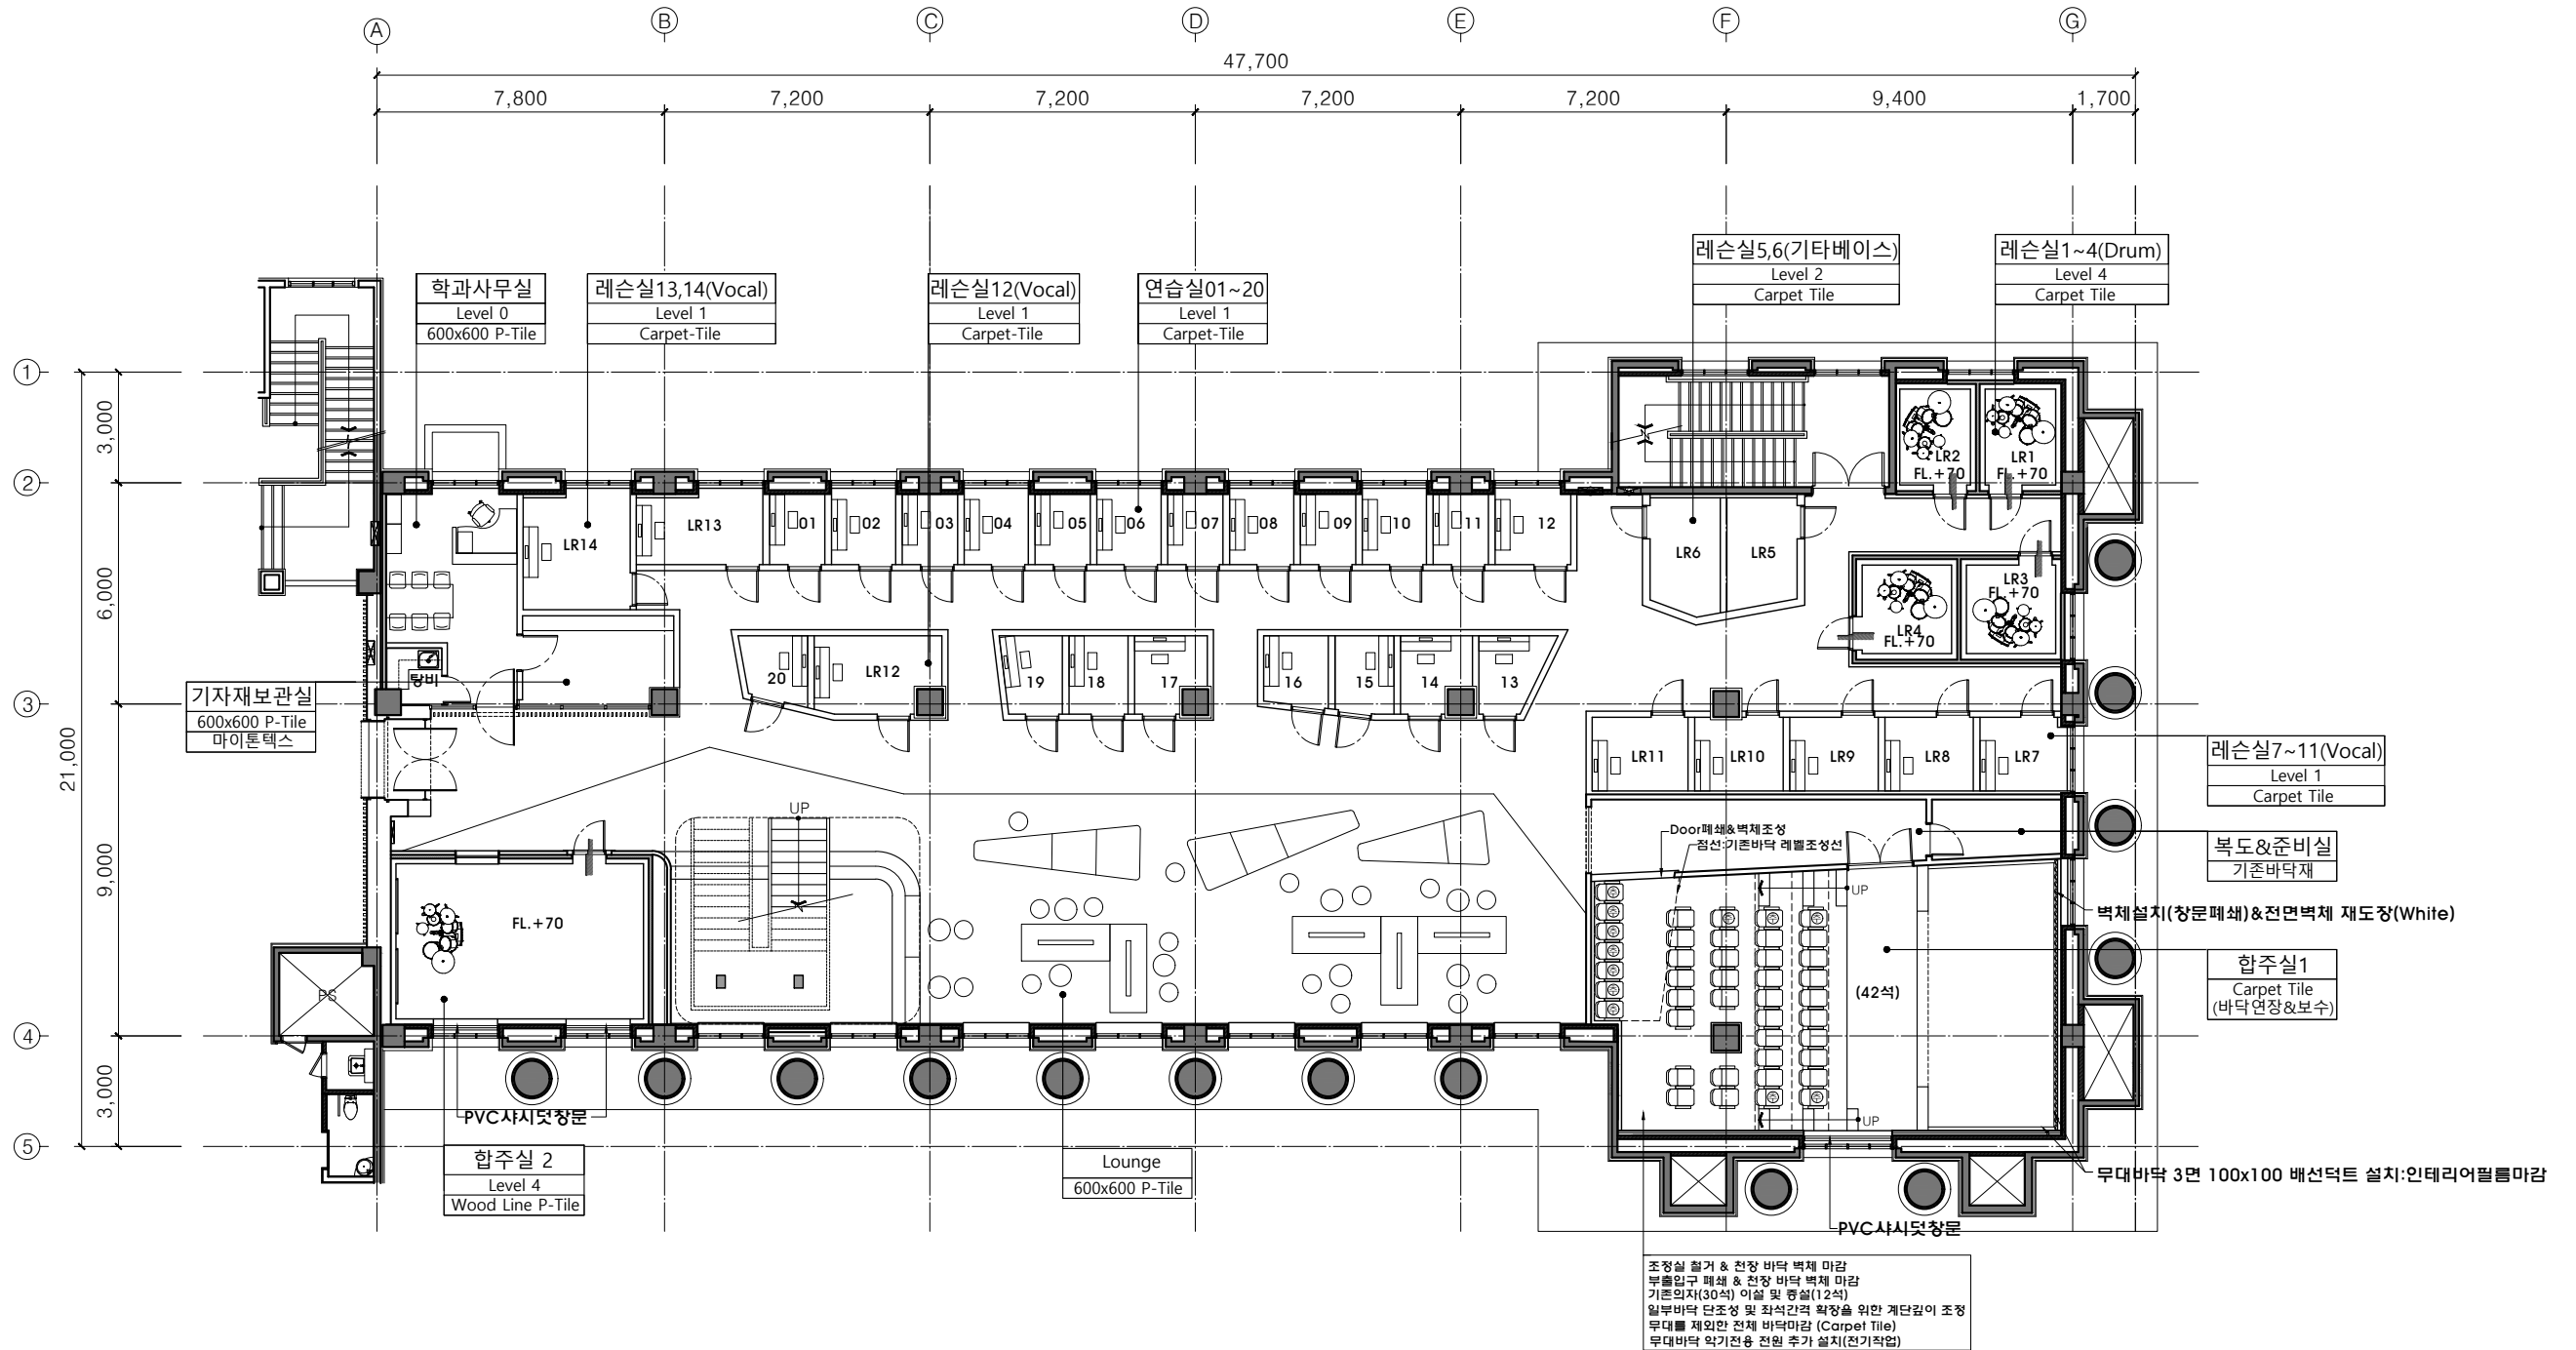

PROJECT TITLE

동원대학교 실용음악과
실습실 구축설계

CLIENT



NOTE

NOTE

실명&마감재 범례

실명
차음단계
바닥 마감재

차음단계 Level 0 - 일반벽체
차음단계 Level 1 - 최저단계
차음단계 Level 4 - 최고단계

NO.

NOTE

DATE

CHECKED BY

DRAWN BY

DRAWING NO.

DATE

SCALE


SHEET NO.






 




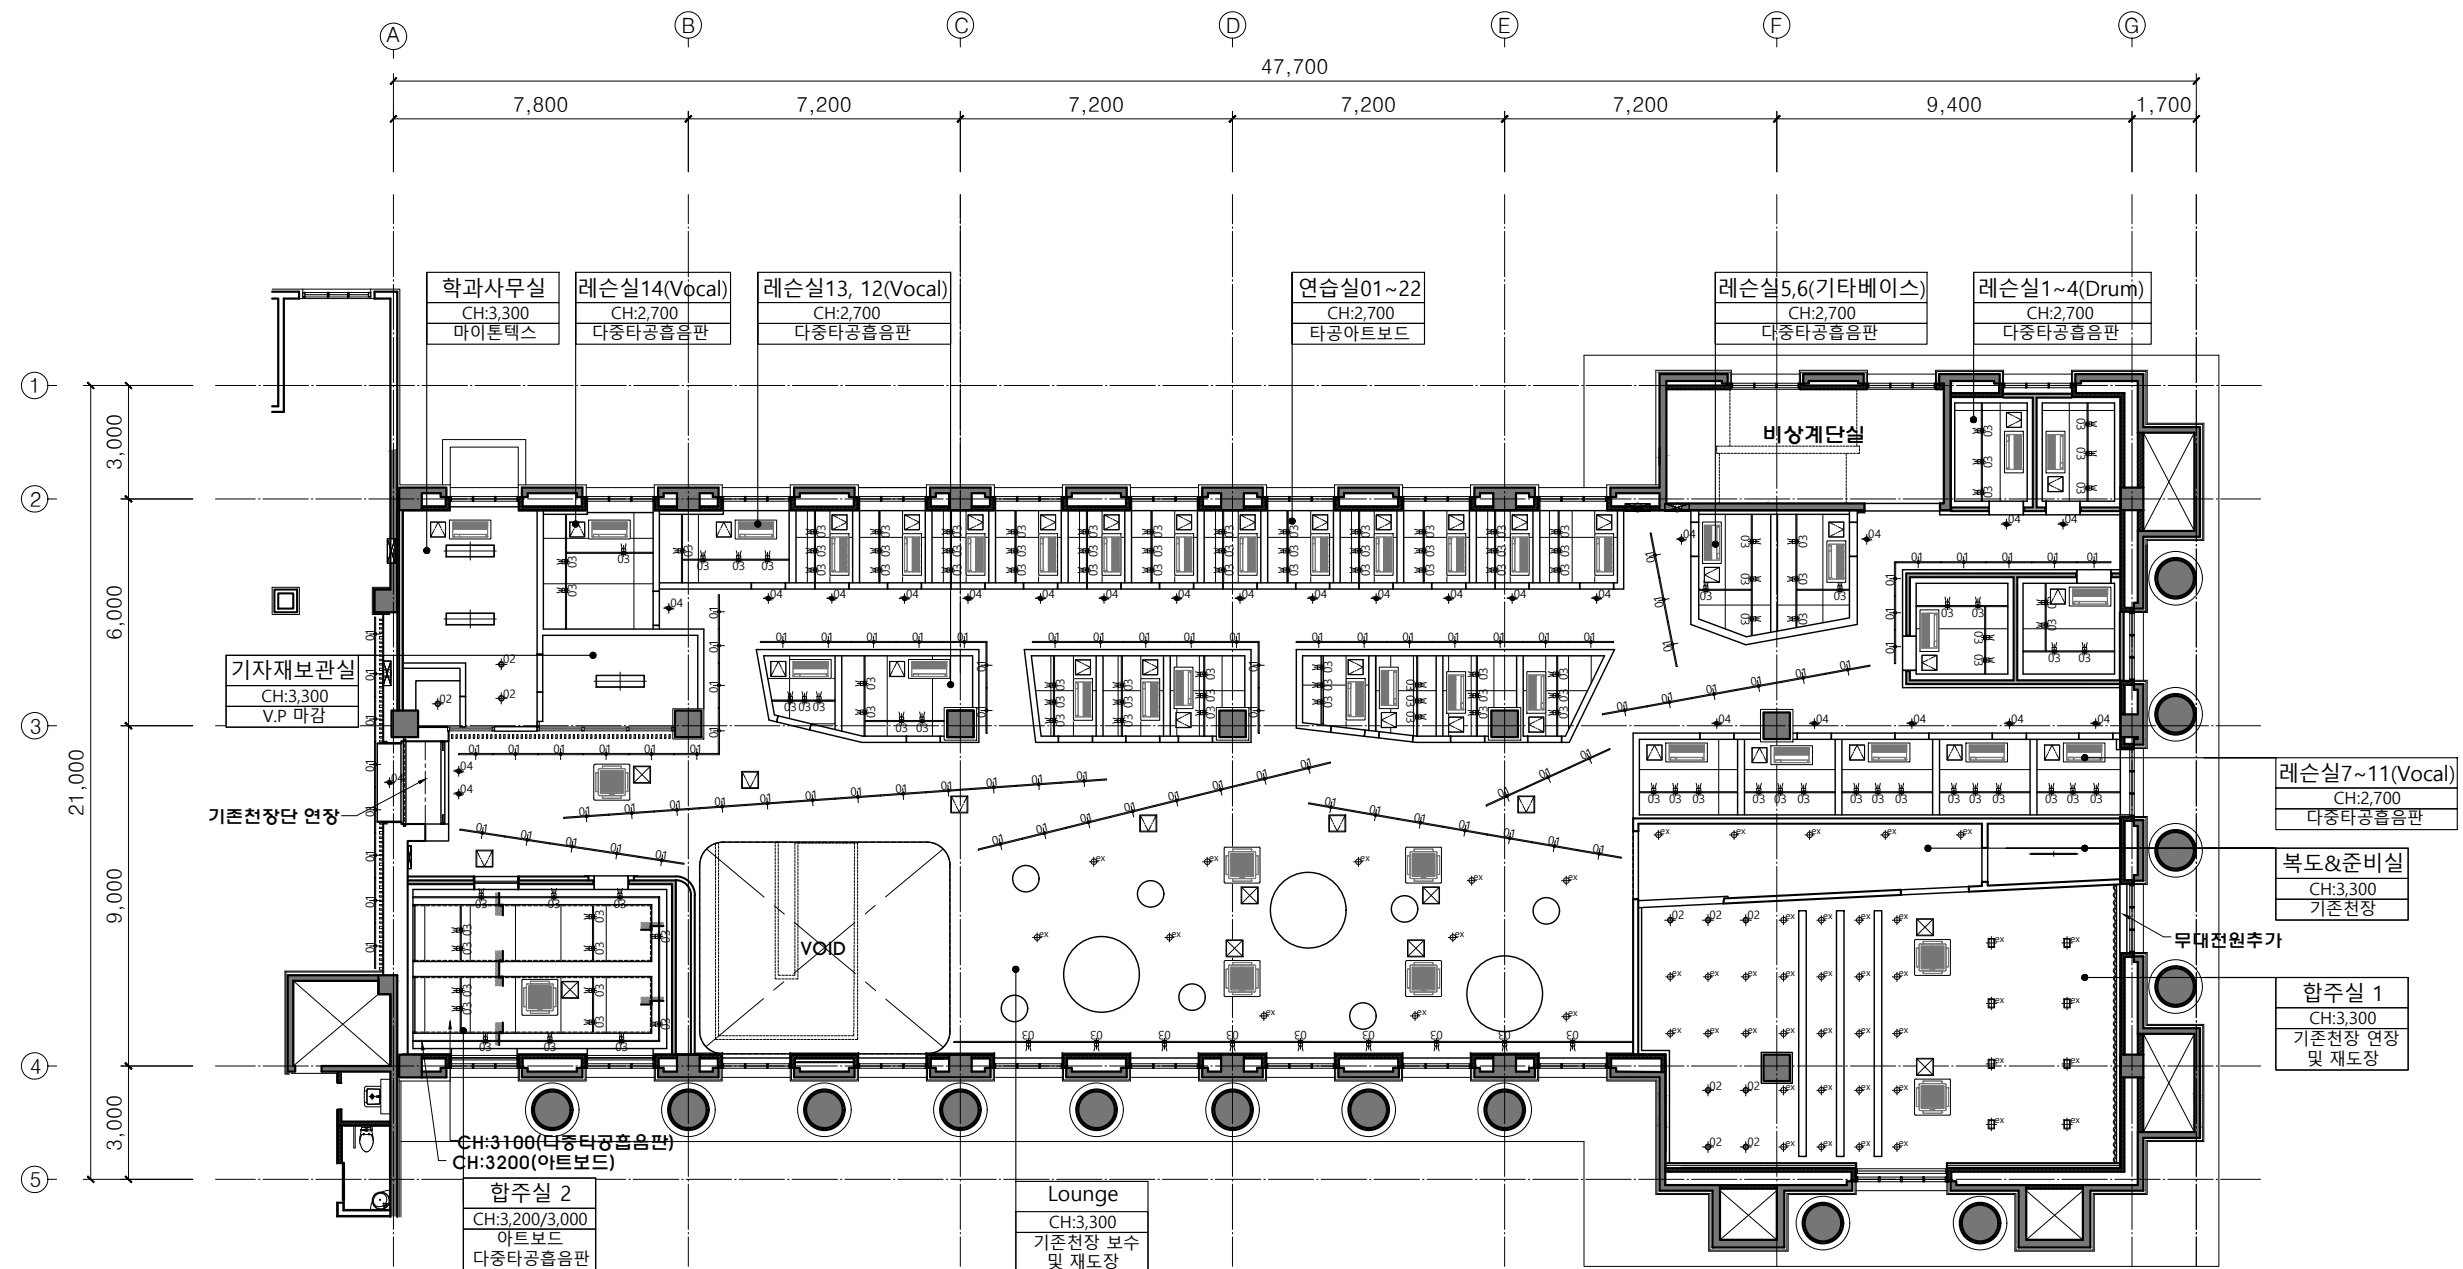


1/200(A3)


FL-003

DRAWING TITLE


효암관 2층
실용음악과 실습실
평면도




LIGHTING LEGENDS						LIGHTING LEGENDS					
Code	Symbol	Description / Lamp (Color Temperature)	Housing Size (마감색상)	수량	비고	Code	Symbol	Description / Lamp (Color Temperature)	Housing Size (마감색상)	수량	비고
L-01		T5 연결형 직부 / LED (4000K)	L 300, 600, 900, 1200			L-06		원통 스포트 트랙형/LED COB 25W (3000K)	φ90 x H130 (Black)		
L-02		6" Down Light / LED15W (4000K)	φ150 x H100 (White)			L-07		사각벽등/LED 6W (4000K)	200 x 100 x H130 (Black)		
L-03		원통 스포트 트랙형/LED COB 10W (3000K)	φ80 x H115 (Black)			L-08		멀티1구 사각다운 스포트/LED COB 20W (3000K)	160 x 160 x H150 (Black)		
L-04		Spot Down Light / LED COB15W (3000K)	φ120 (White)								
L-05		M bar형 LED 평판등 / LED 50W (5700K)	1280x320 (White)			기타	   기존 등기구 사용	 간접조명(천장 or 벽체 설치)			 Multi Track (Black)

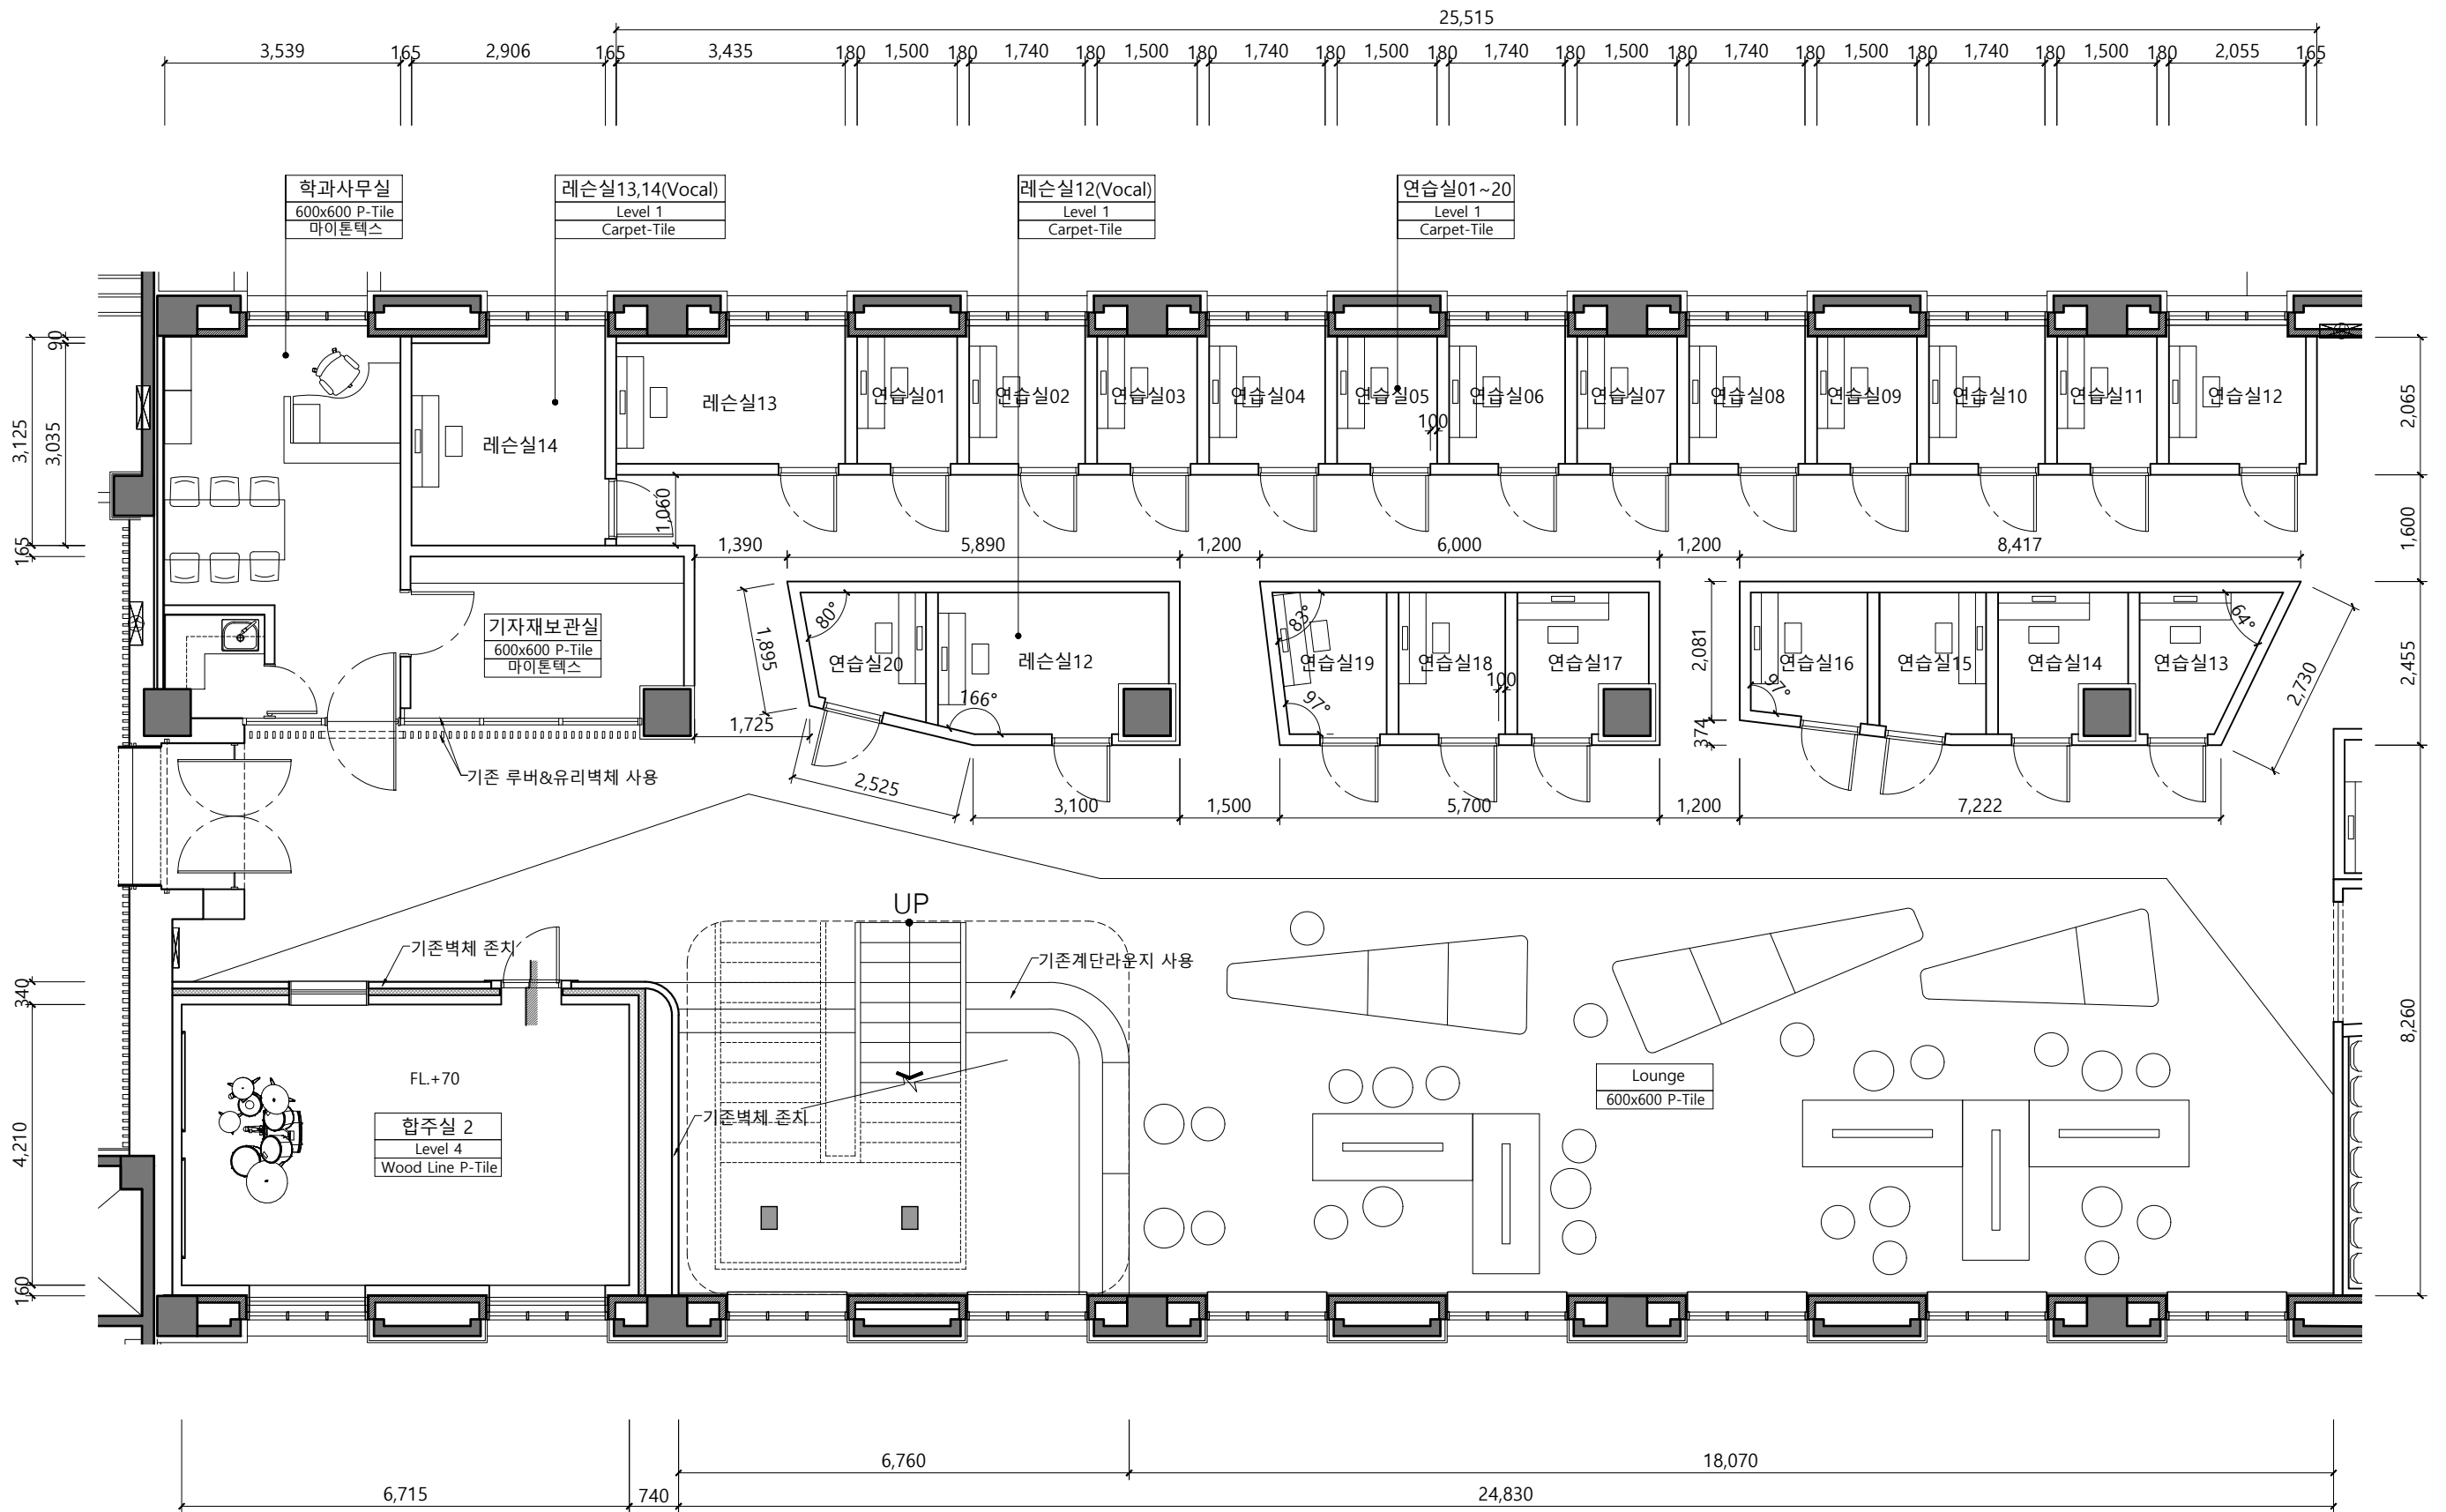



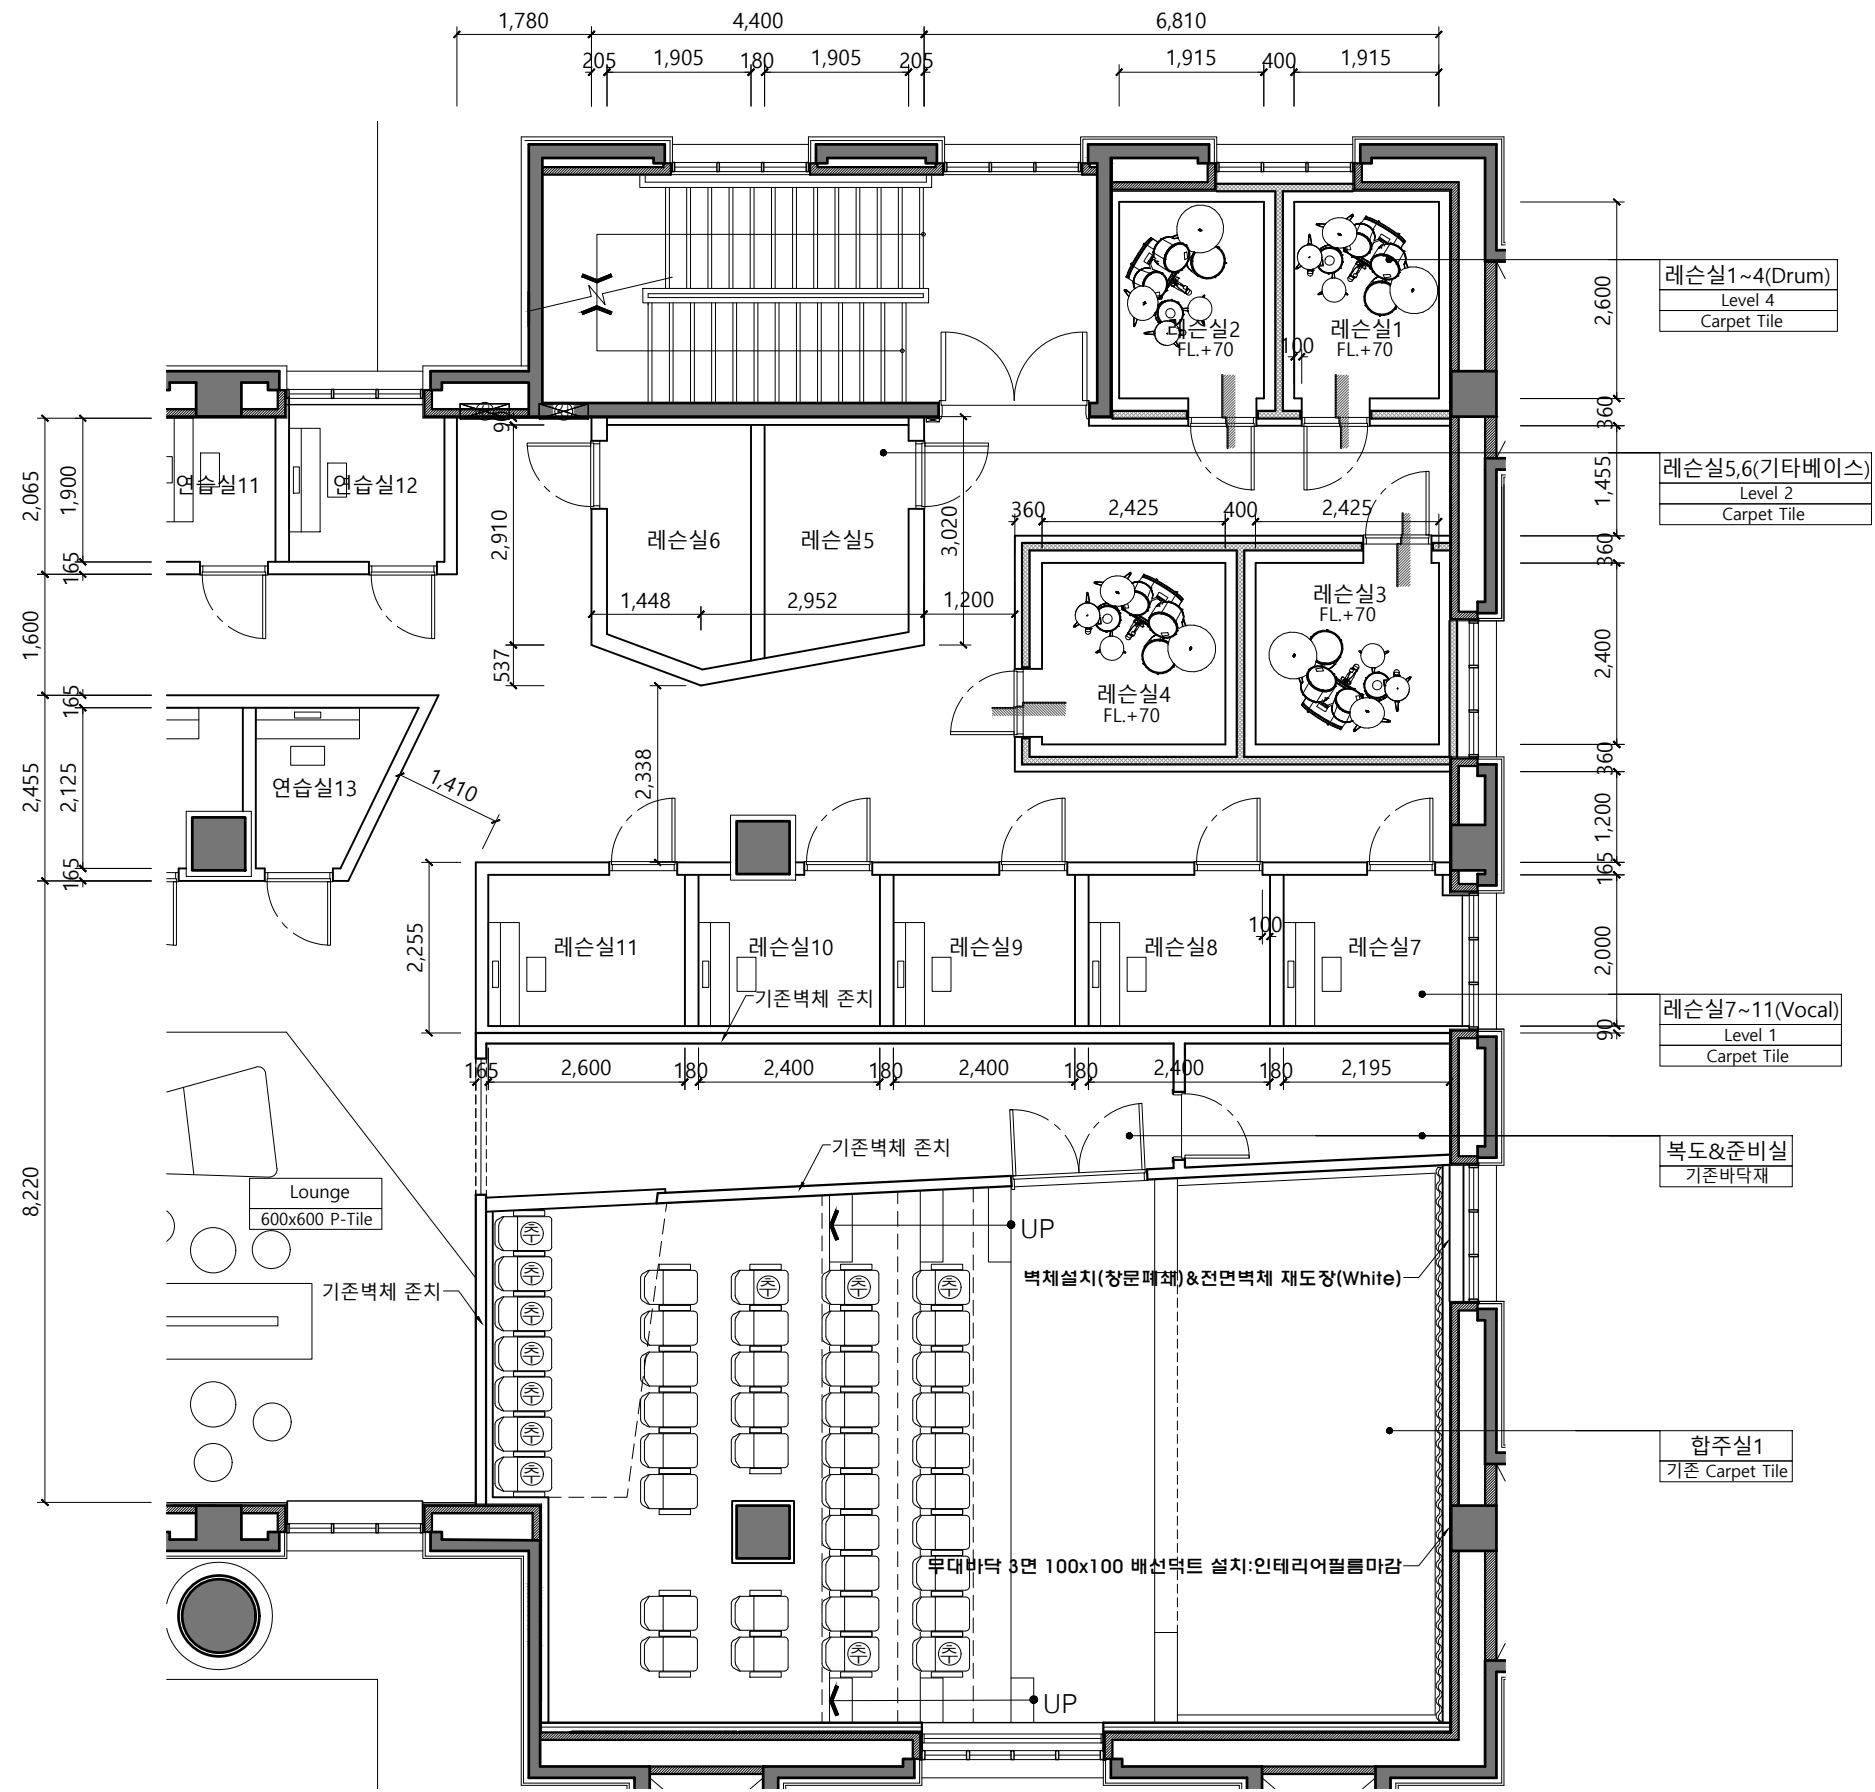


*바닥마감재 SPEC'은 평면칼라링 별첨 자료 참조

PROJECT TITLE	CLIENT	NOTE	NOTE	실명&마감재 범례			△			CHECKED BY	DATE	DRAWING TITLE
동원대학교 실용음악과 실습실 구축설계	 동원대학교 TONGWON UNIVERSITY			<div><div>실명</div><div>차용단계</div><div>바닥 마감재</div></div> <div>차용단계 Level 0 - 일반벽체 차용단계 Level 1 - 최저단계 차용단계 Level 4 - 최고단계</div>	●							효암관 2층 실용음악과 실습실 확대 평면도 1
						NO.	NOTE	DATE				
												</



*바닥마감재 SPEC'은 평면칼라링 별첨 자료 참조

PROJECT TITLE	CLIENT	NOTE	NOTE	실명&마감재 범례			CHECKED BY		DATE	DRAWING TITLE 효암관 2층 실용음악과 실습실 확대 평면도 2	
동원대학교 실용음악과 실습실 구축설계	 동원대학교 TONGWON UNIVERSITY			실명 차음단계 바닥 마감재	차음단계 Level 0 - 일반벽체 차음단계 Level 1 - 최저단계 차음단계 Level 4 - 최고단계				DRAWN BY		SCALE
											1/100(A3)
											SHEET NO.
						NO.	NOTE	DATE	DRAWING NO.	FL-006	

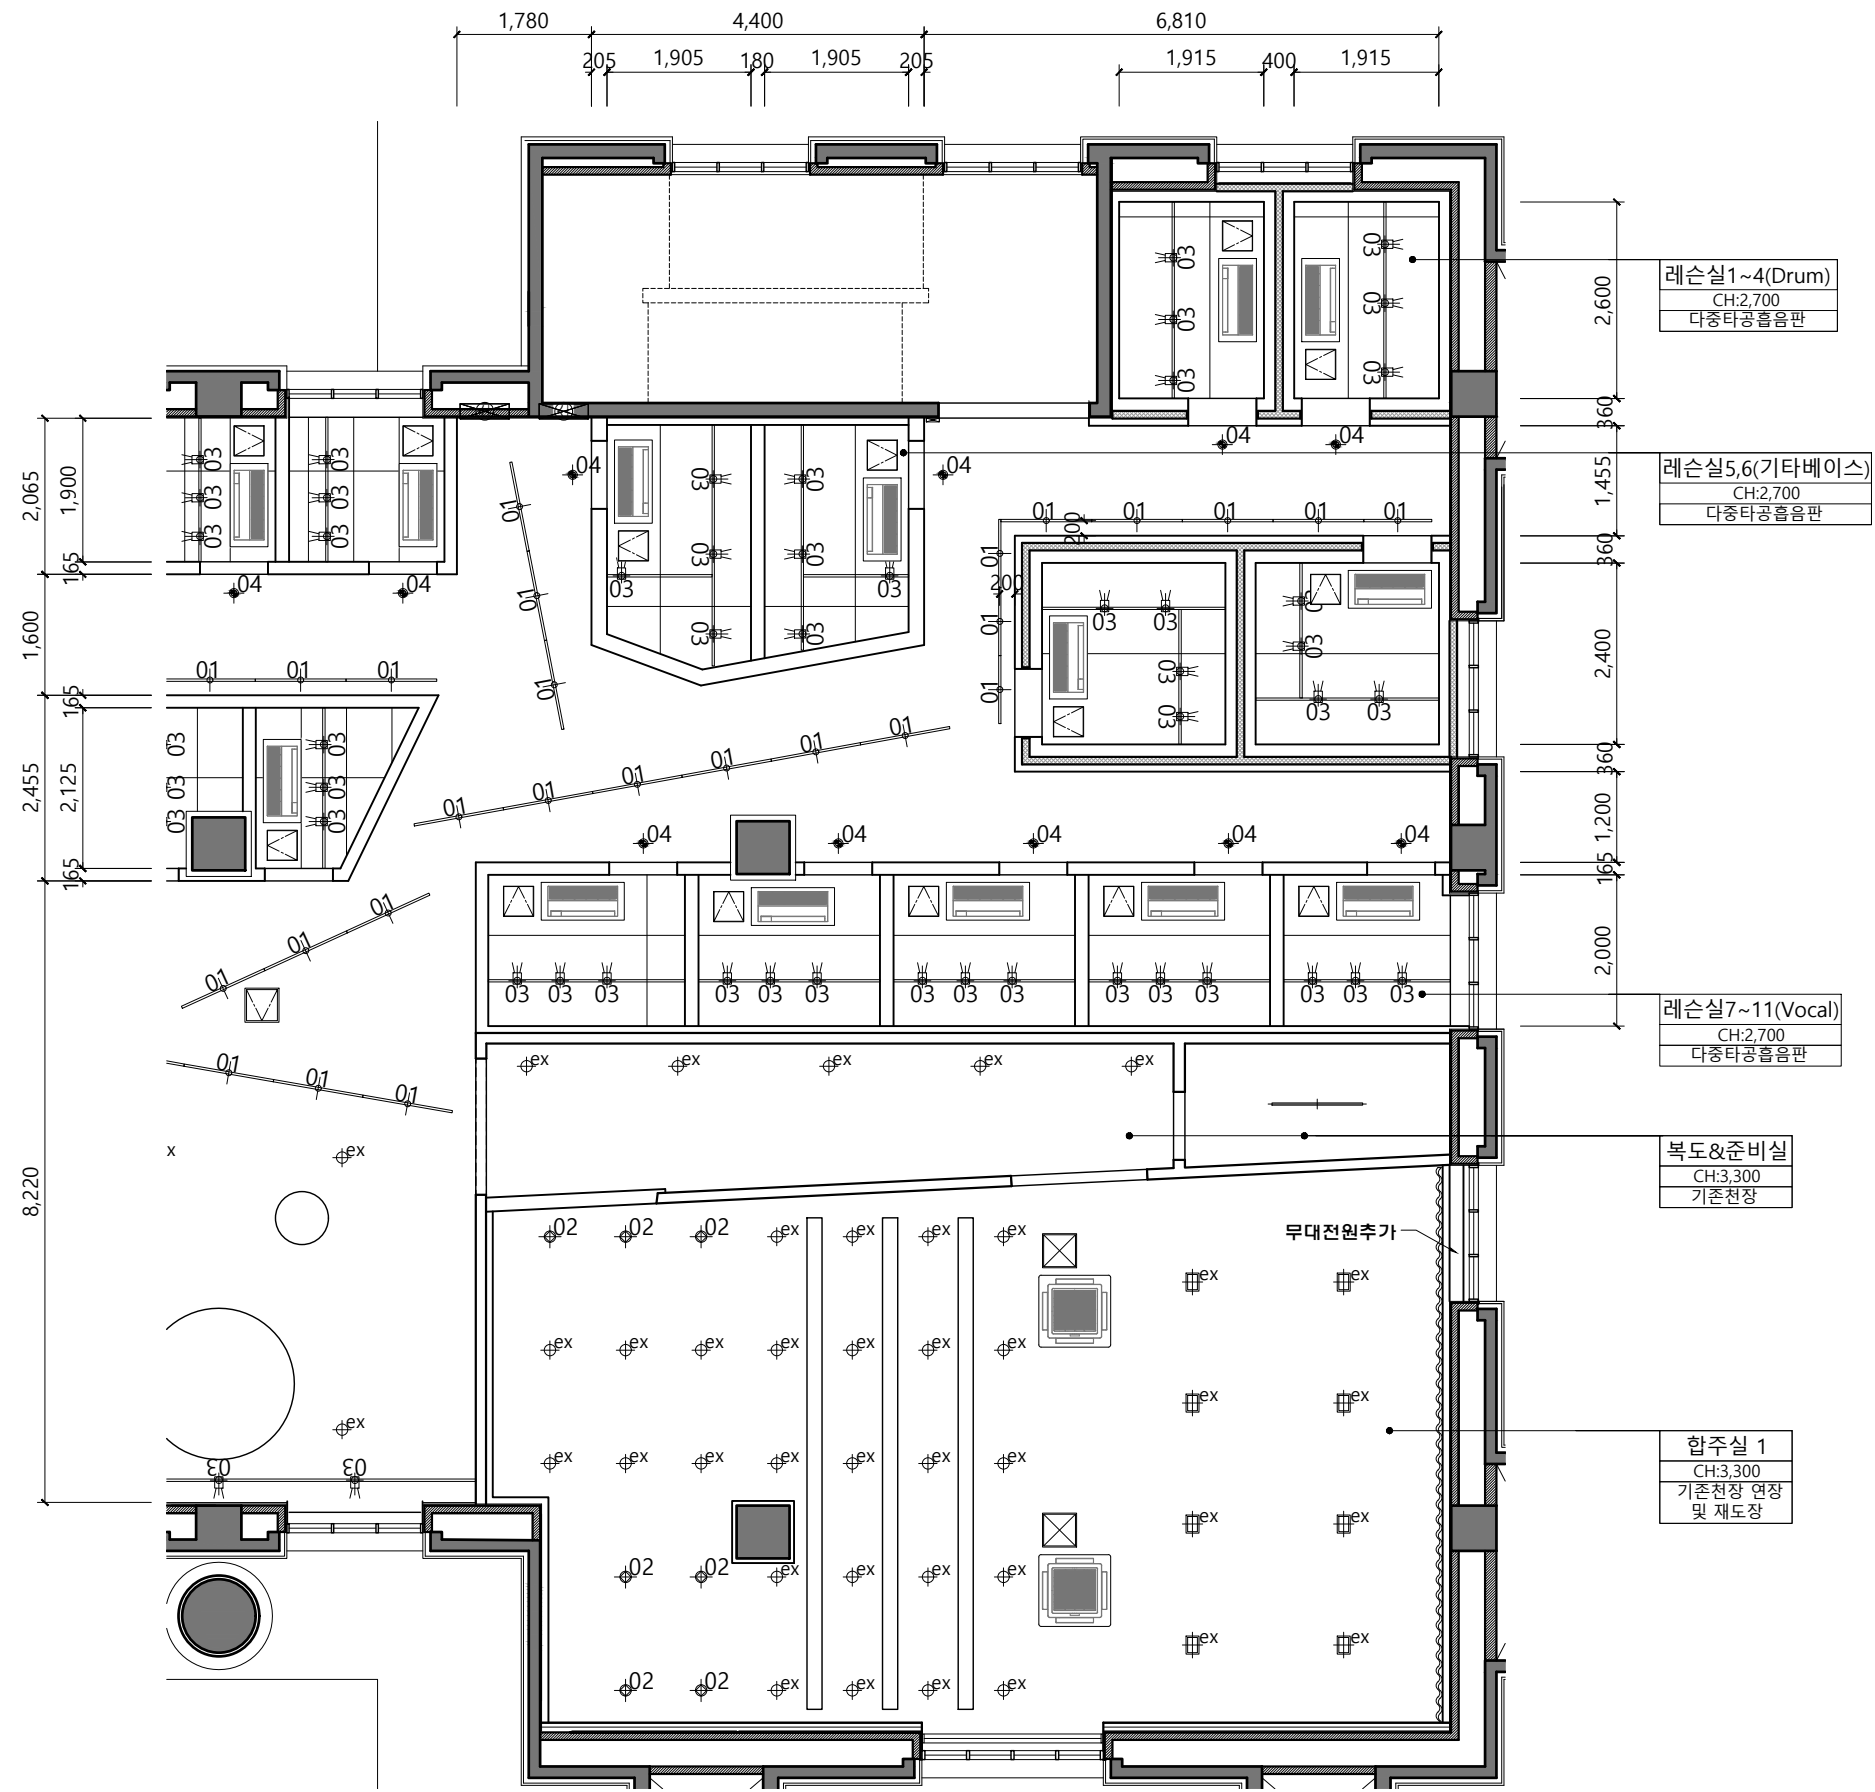


레슨실1~4(Drum)
CH:2,700
다중타공홀음판

레슨실5,6(기타베이스)
CH:2,700
다중타공홀음판


레슨실7~11(Vocal)
CH:2,700
다중타공홀음판

복도&준비실
CH:3,300
기존천장


합주실 1
CH:3,300
기존천장 연장
및 재도장

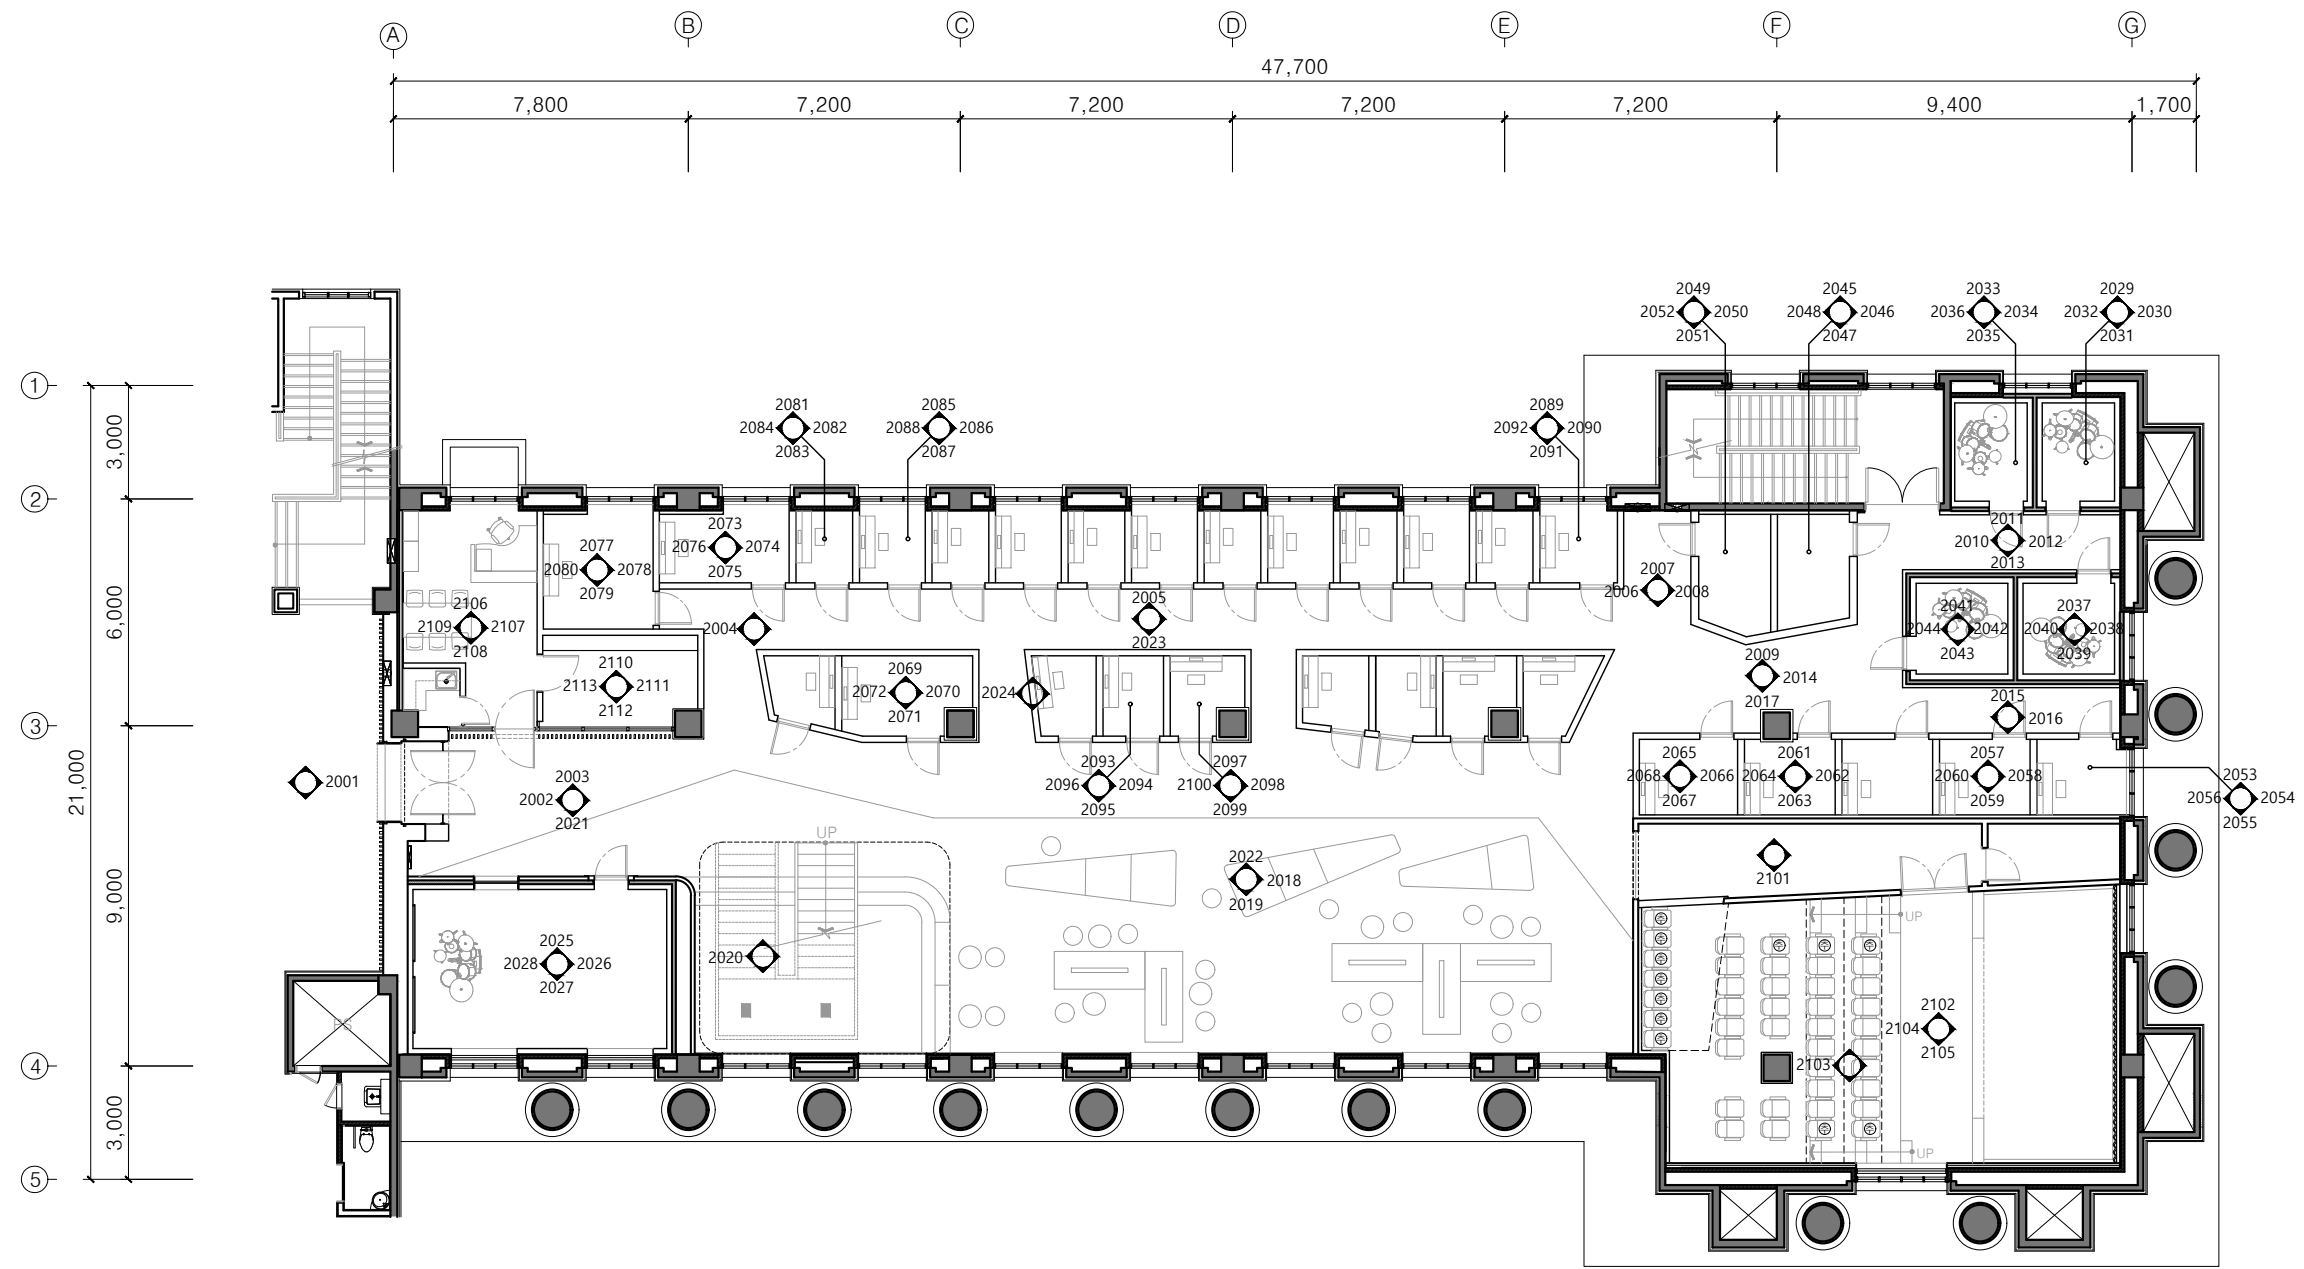


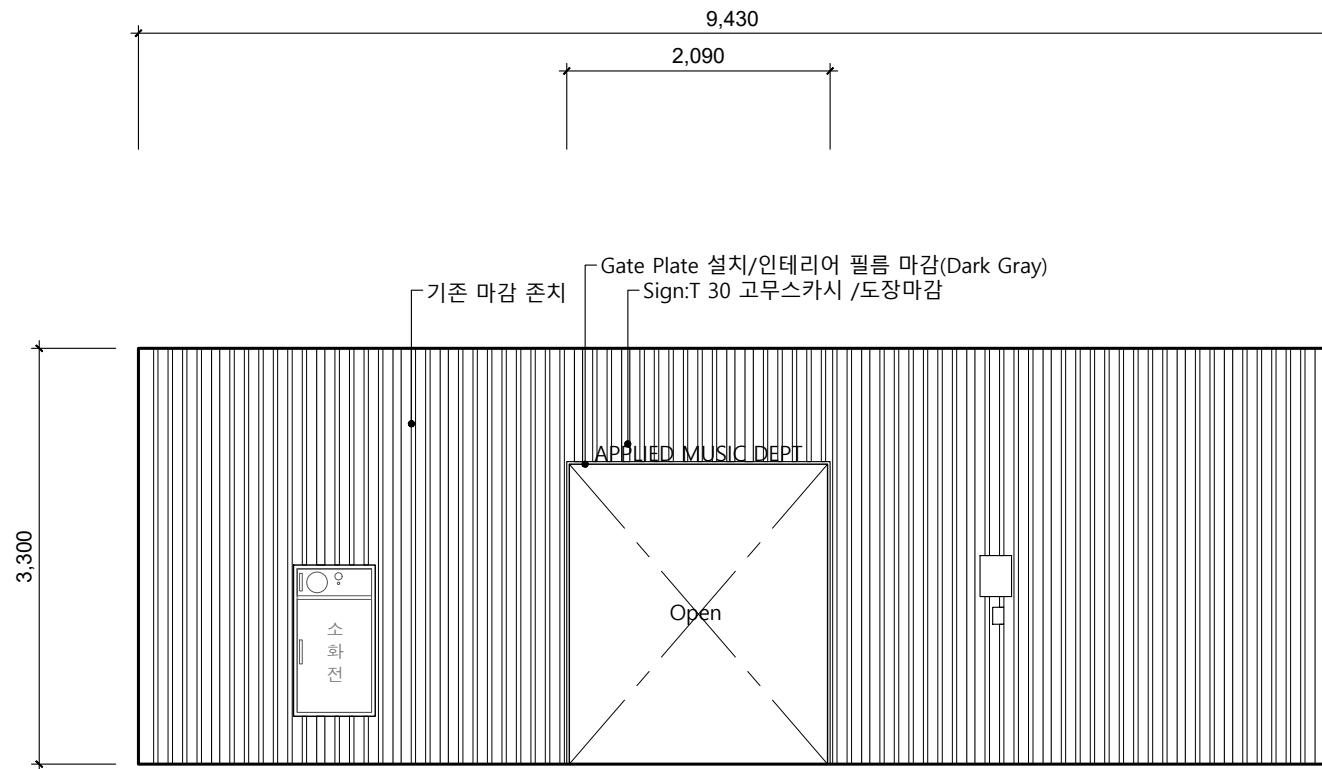
PROJECT TITLE	CLIENT	NOTE	NOTE	<div><div>△</div><div>△</div><div>△</div><div>△</div><div>NO.</div></div>	<div><div></div><div></div><div></div><div></div><div>NOTE</div></div>	<div><div></div><div></div><div></div><div></div><div>DATE</div></div>	CHECKED BY	DATE	DRAWING TITLE
동원대학교 실용음악과 실습실 구축설계	 동원대학교 TONGWON UNIVERSITY						DRAWN BY	SCALE	효암관 2층 실용음악과 실습실 입면 찾아보기 Key Mark Plan
							DRAWING NO.	SHEET NO.	
							FL-009		

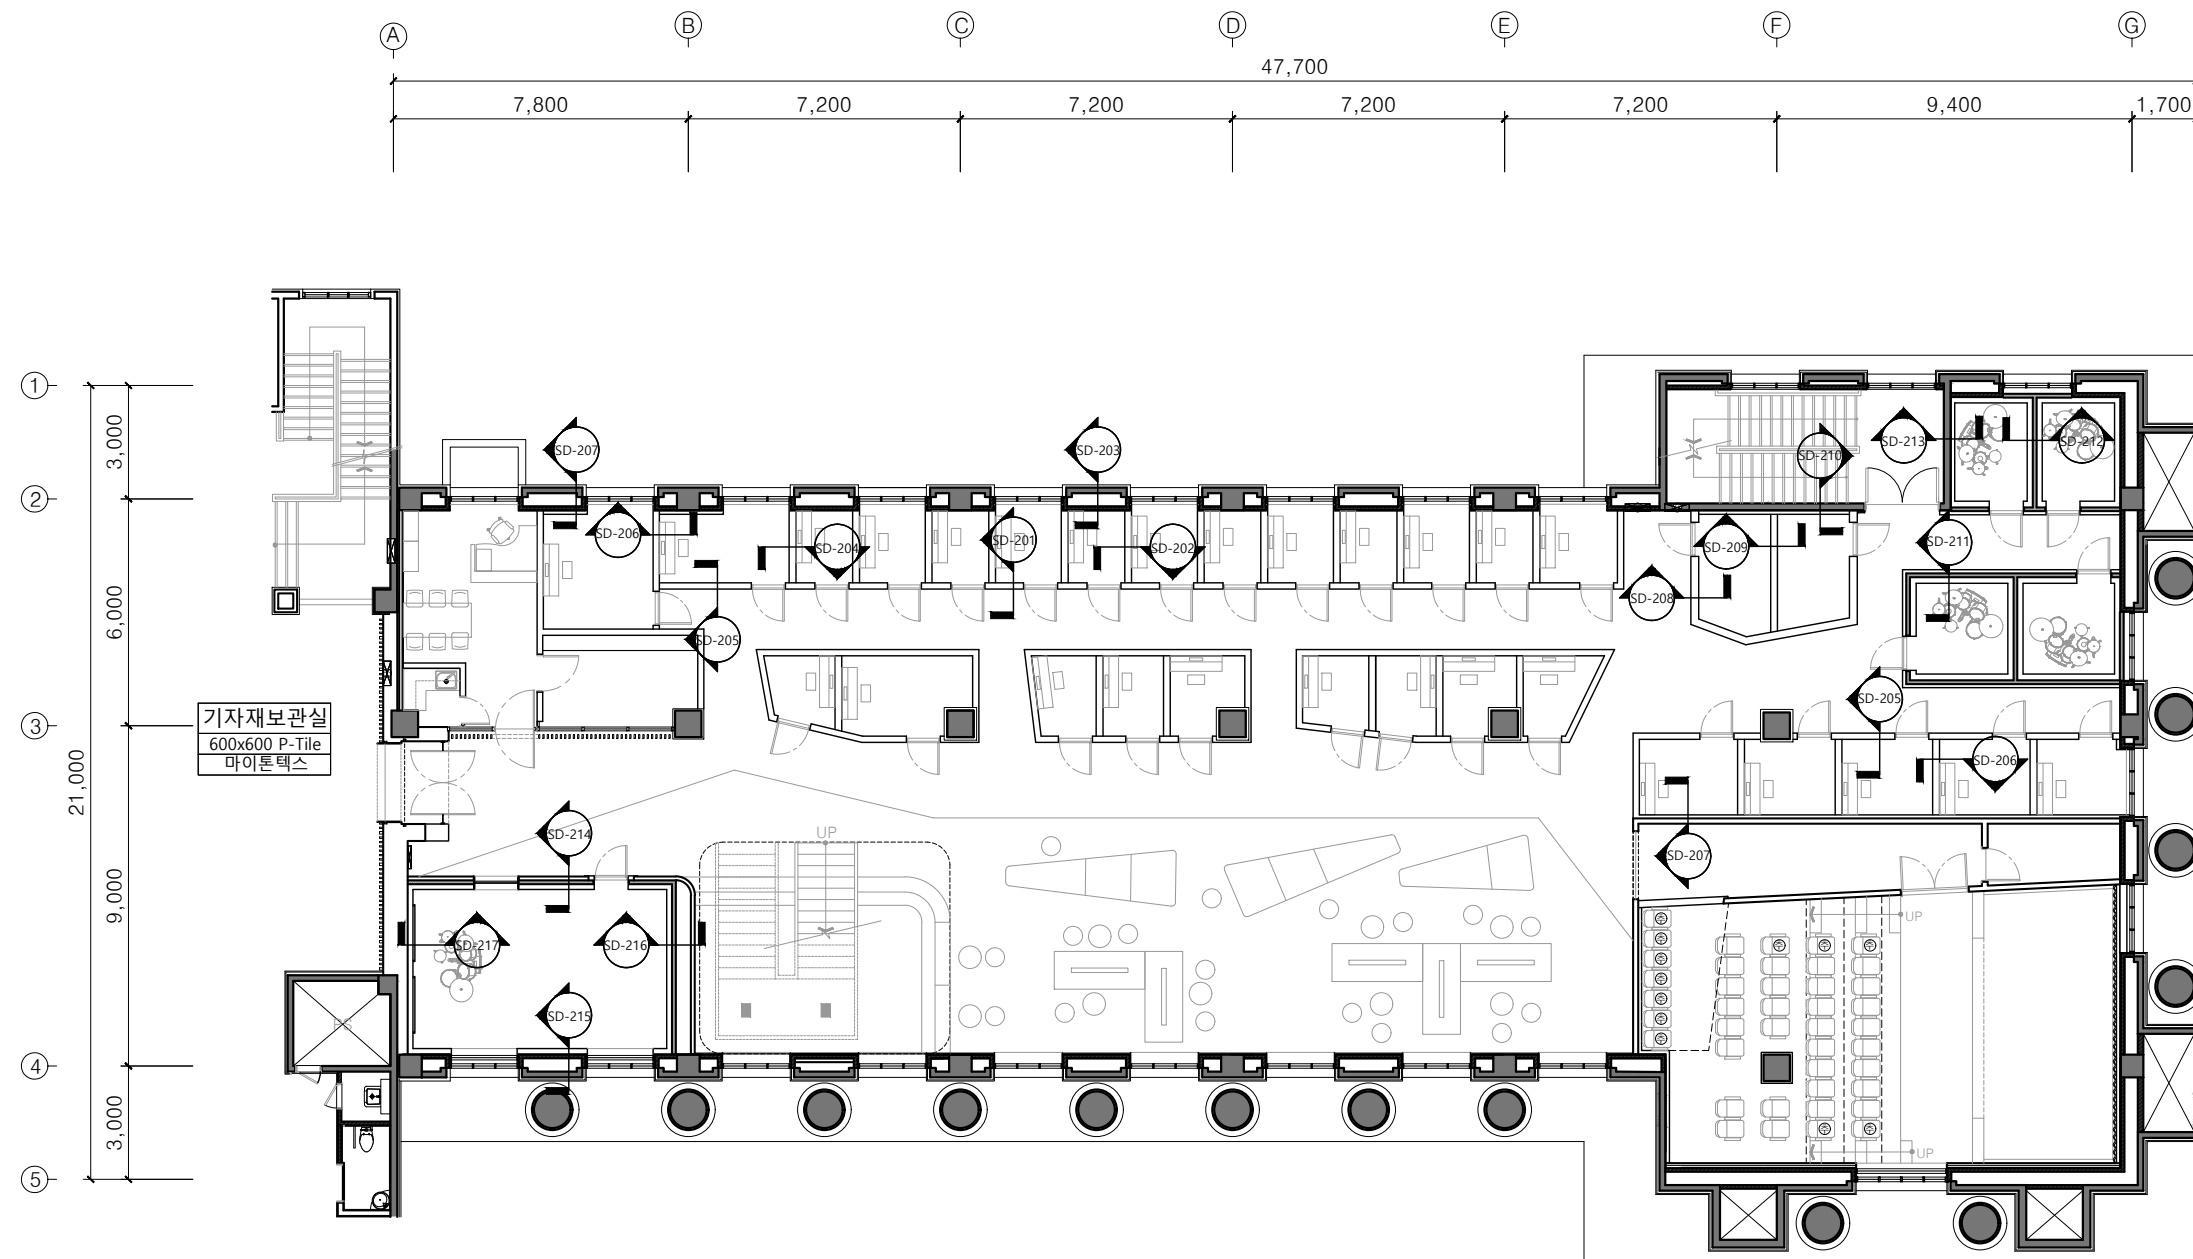

PROJECT TITLE	CLIENT	NOTE	NOTE	<div><div>△</div><div>△</div><div>△</div><div>△</div><div>NO.</div></div> <div><div></div><div></div><div></div><div>NOTE</div></div> <div><div></div><div></div><div></div><div>DATE</div></div>	<div>CHECKED BY</div> <div>DATE</div> <div>DRAWN BY</div> <div>SCALE</div> <div>DRAWING NO.</div> <div>SHEET NO.</div>	<div>DRAWING TITLE</div> <div>효암관 2층</div> <div>실용음악과 실습실</div> <div>단면상세 찾아보기</div> <div>Key Mark Plan</div>	
동원대학교 실용음악과 실습실 구축설계	<div><div>동원대학교</div><div>TONGWON UNIVERSITY</div></div>					1/200(A3) FL-010	

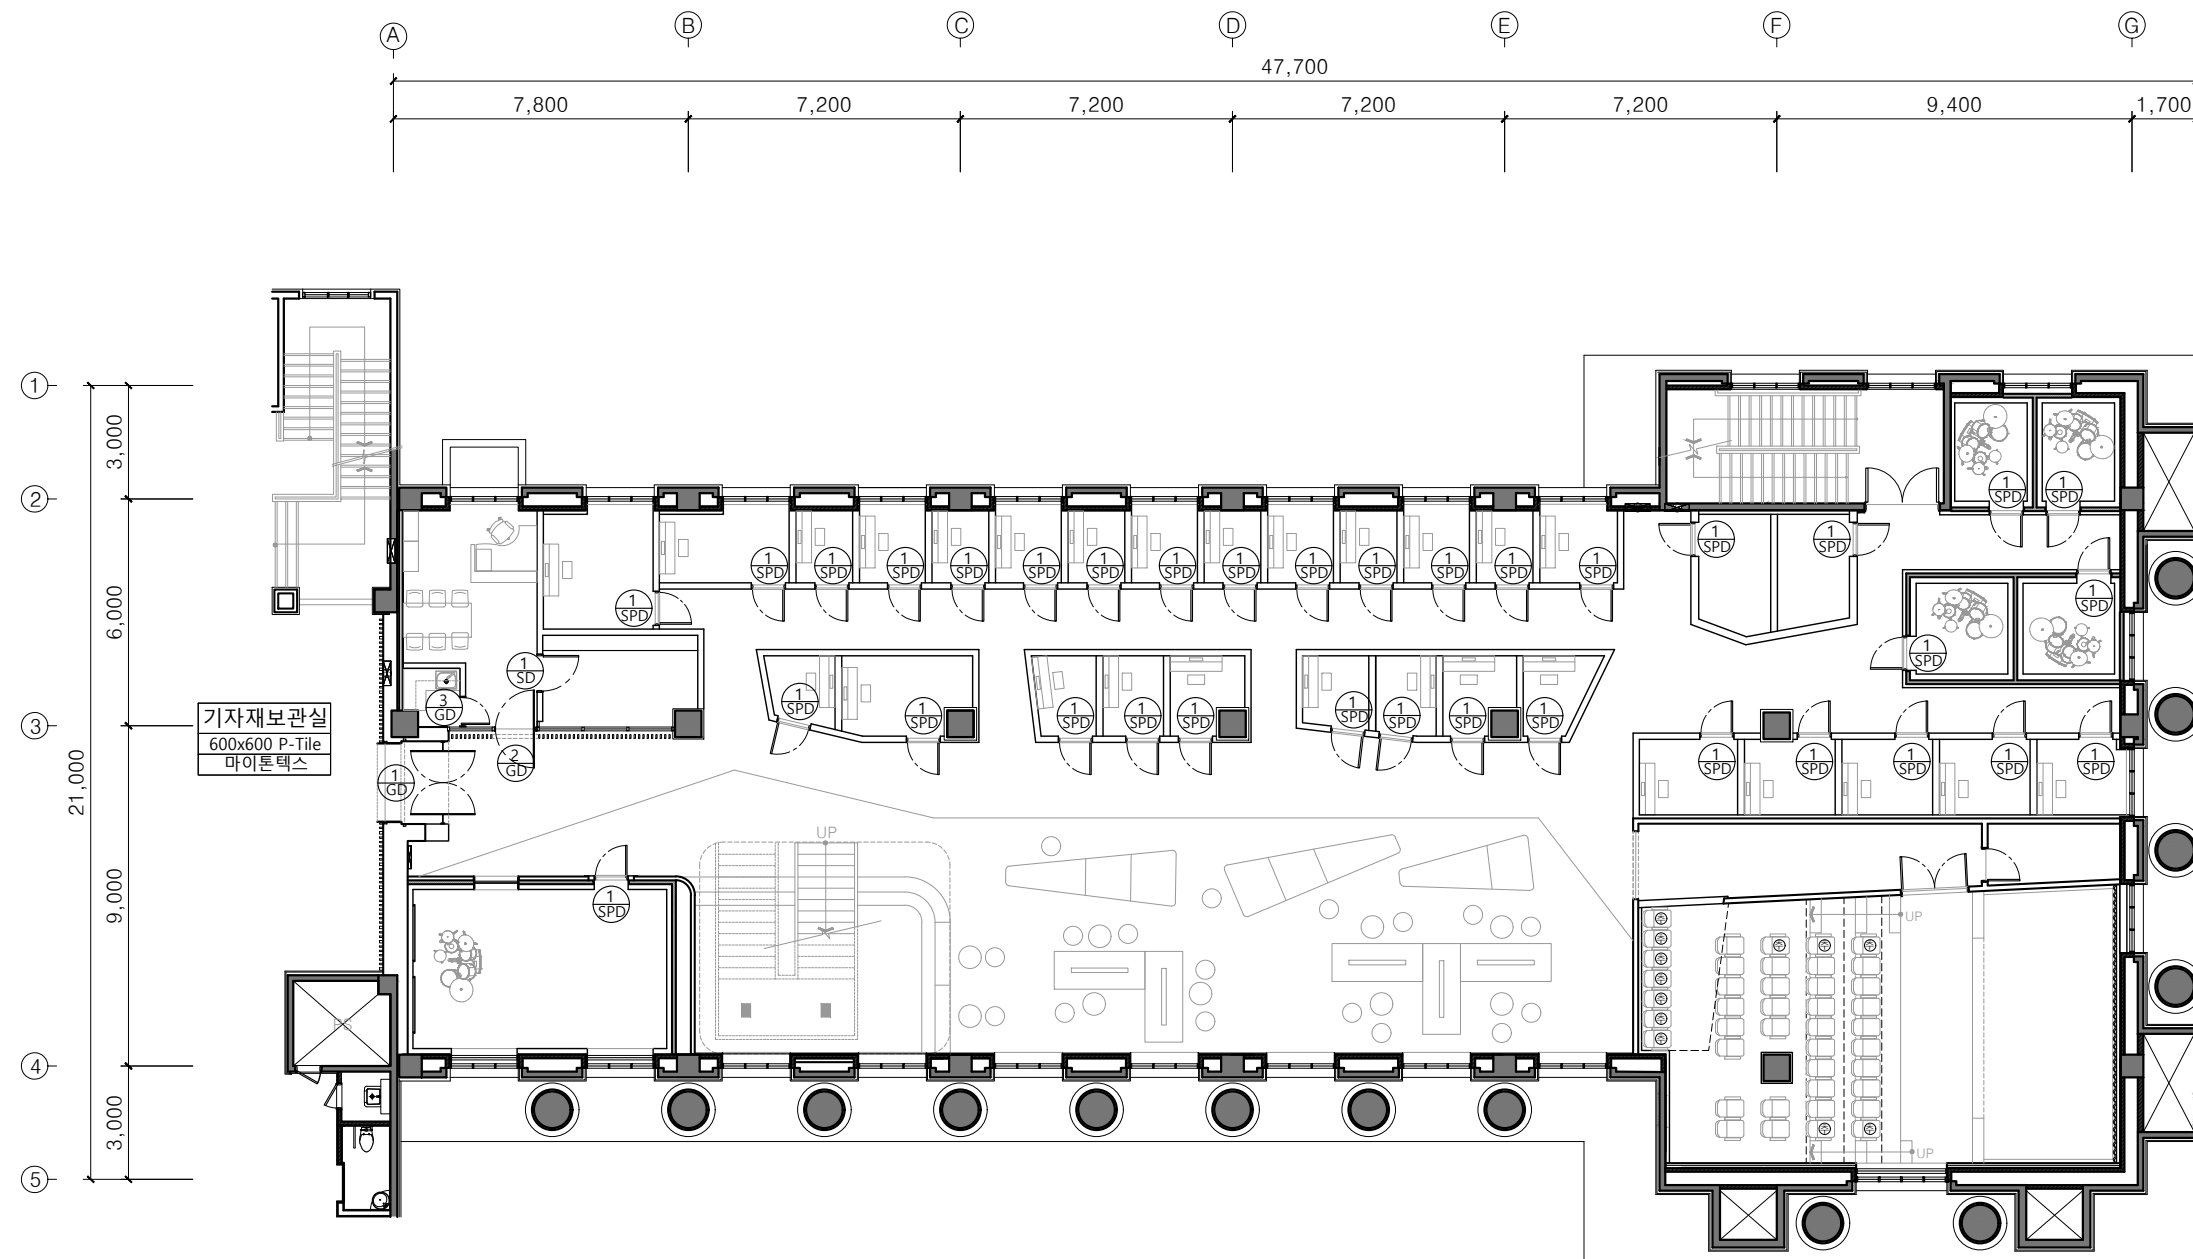


PROJECT TITLE	CLIENT	NOTE	NOTE	<div><div>△</div><div>△</div><div>△</div><div>△</div><div>NO.</div></div> <div><div></div><div></div><div></div><div></div><div>NOTE</div></div> <div><div></div><div></div><div></div><div></div><div>DATE</div></div>	<div>CHECKED BY</div> <div>DRAWN BY</div> <div>DRAWING NO.</div>	<div>DATE</div> <div>SCALE</div> <div>SHEET NO.</div>	DRAWING TITLE	
동원대학교 실용음악과 실습실 구축설계	<div><div>동원대학교 TONGWON UNIVERSITY</div></div>					1/200(A3)	FL-011	효암관 2층 실용음악과 실습실 Door Schedule Key Mark Plan




2층 입면도 2001 - 출입구 Facade

SCALE
1 / 60 (A3)

1

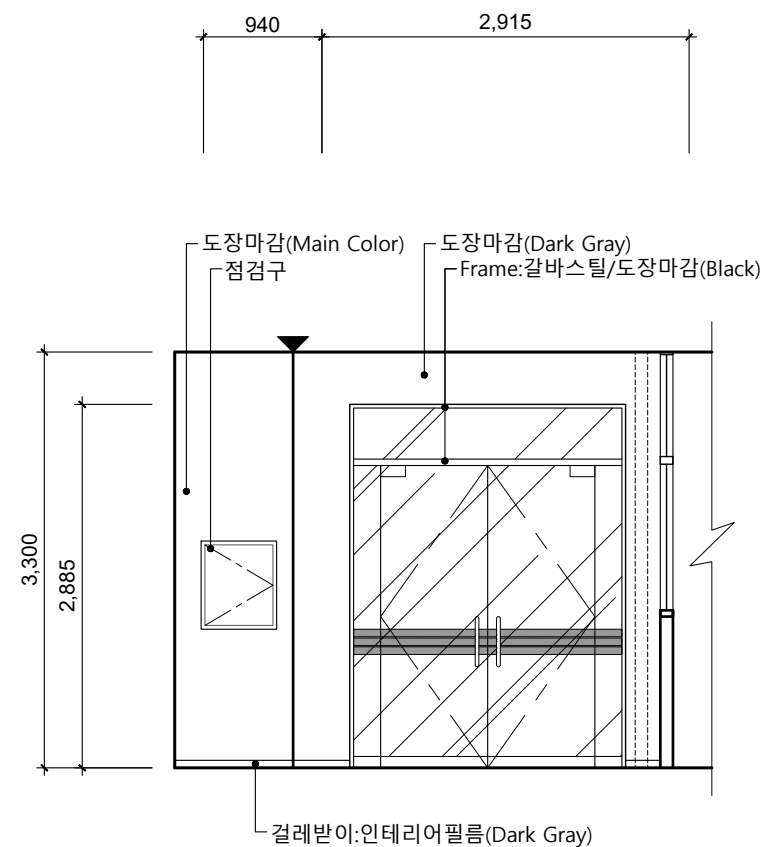

2층 입면도 2002 - 출입구

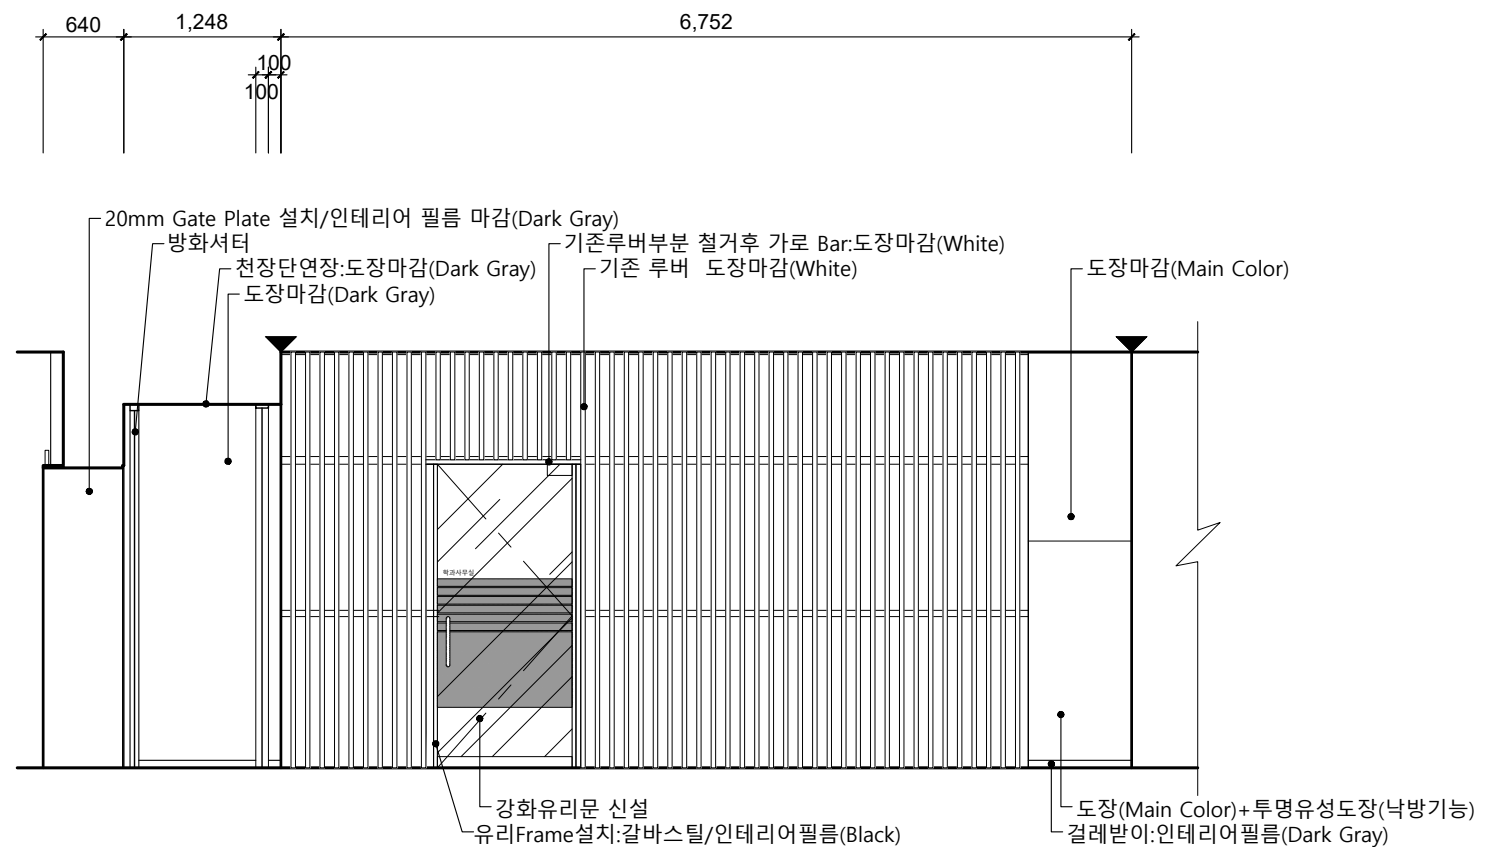

2층 입면도 2003 - 학과사무실 입구

SCALE
1 / 60 (A3)

2

PROJECT TITLE

동원대학교 실용음악과
실습실 구축설계

CLIENT



DESIGN

NOTE

△		
△		
△		
△		
△		
△		

NO.	NOTE	DATE
-----	------	------

REVISIONS

DRAWING TITLE


2층 입면도
2001 ~ 2003

DATE	SCALE
	1 / 60 (A3)

APPROVED BY	CHECKED BY
-------------	------------

DRAWN BY	DRAWING NO.
----------	-------------

SHEET NO.	EL-201
-----------	--------

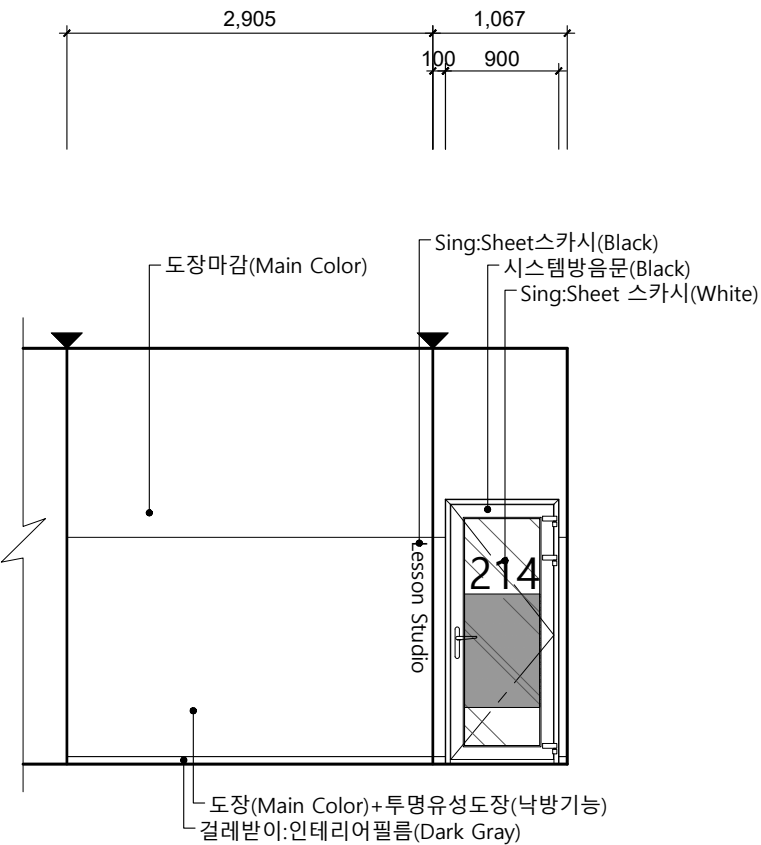

2층 입면도 2004 - 레슨실 14 입구

SCALE
1 / 60 (A3)

1

PROJECT TITLE

동원대학교 실용음악과
실습실 구축설계

CLIENT



DESIGN

NOTE

△		
△		
△		
△		
△		

NO.	NOTE	DATE
-----	------	------

REVISIONS


DRAWING TITLE

2층 입면도
2004

DATE	SCALE 1 / 60 (A3)
APPROVED BY	CHECKED BY
DRAWN BY	DRAWING NO.
SHEET NO.	EL-202

SCALE
1 / 60 (A3)


2

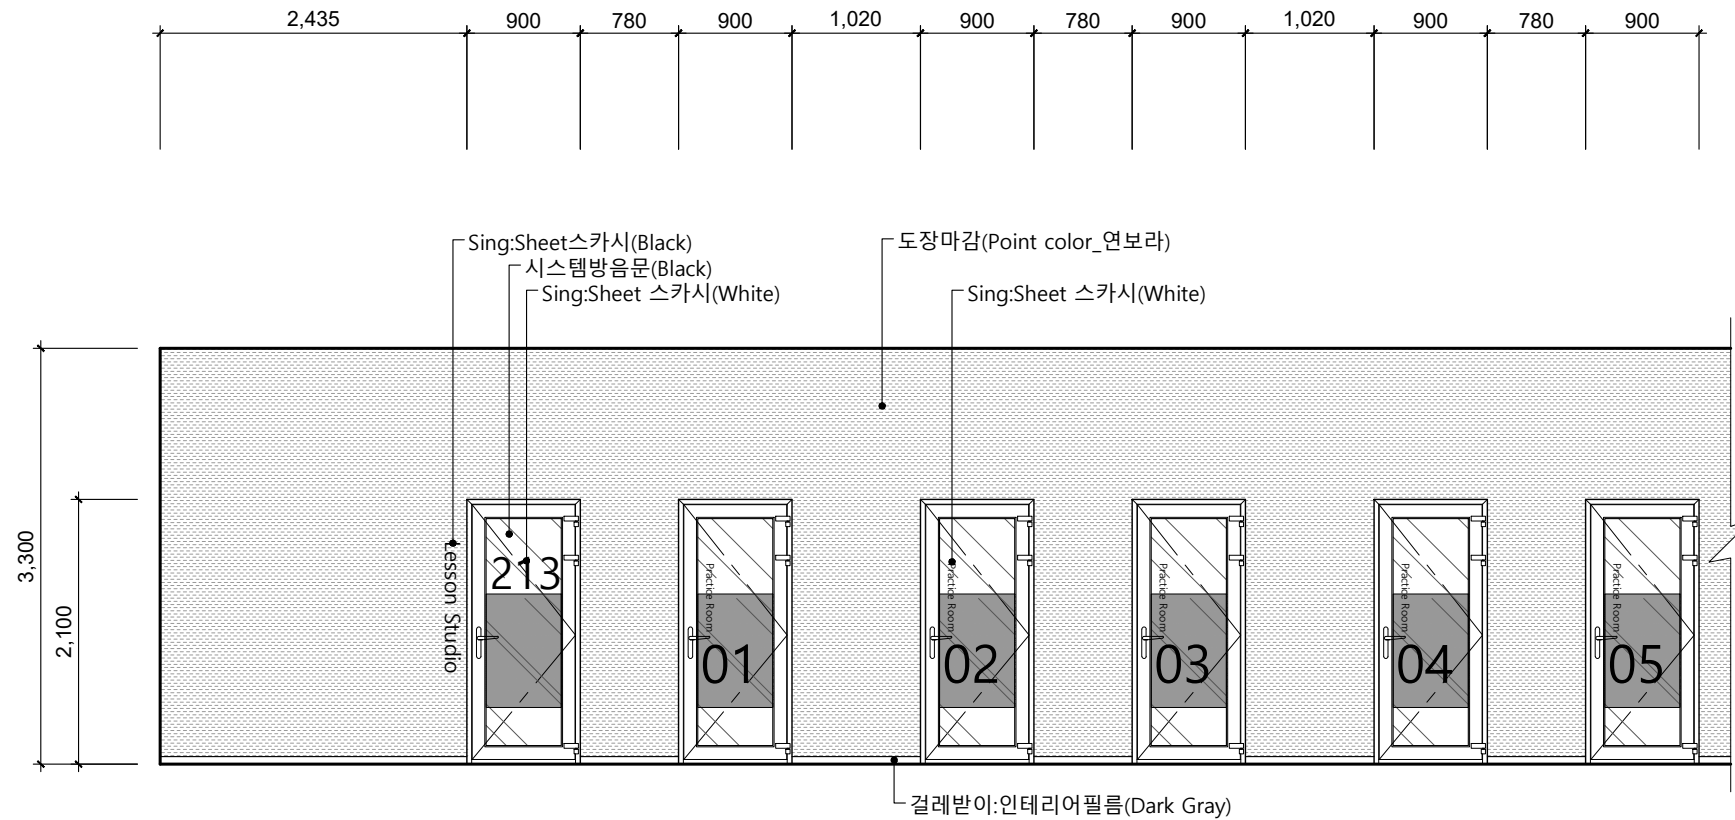

2층 입면도 2005 - 레슨실 13, 연습실 01~04 입구

SCALE
1 / 60 (A3)

1

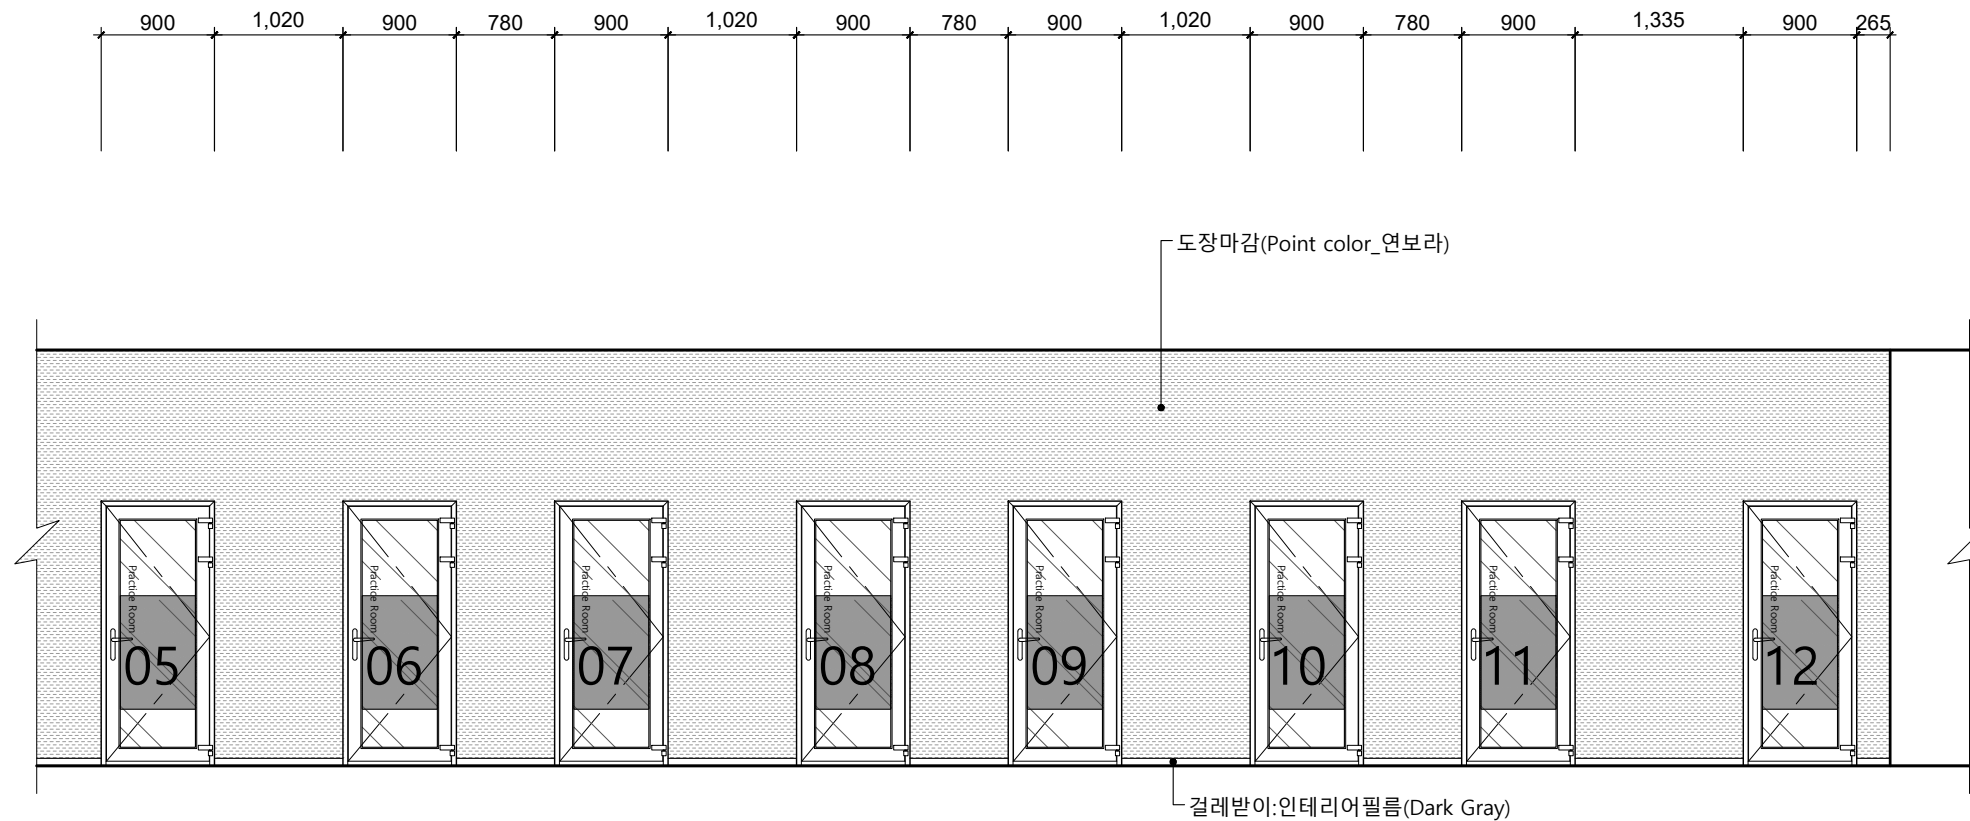

2층 입면도 2005 - 연습실 05 ~ 12 입구

SCALE
1 / 60 (A3)

2

PROJECT TITLE

동원대학교 실용음악과
실습실 구축설계

CLIENT



DESIGN

NOTE

△		
△		
△		
△		
△		

NO.	NOTE	DATE
-----	------	------

REVISIONS

DRAWING TITLE

2층 입면도
2005


DATE SCALE

1 / 60 (A3)

APPROVED BY CHECKED BY


DRAWN BY DRAWING NO.

SHEET NO. EL-203

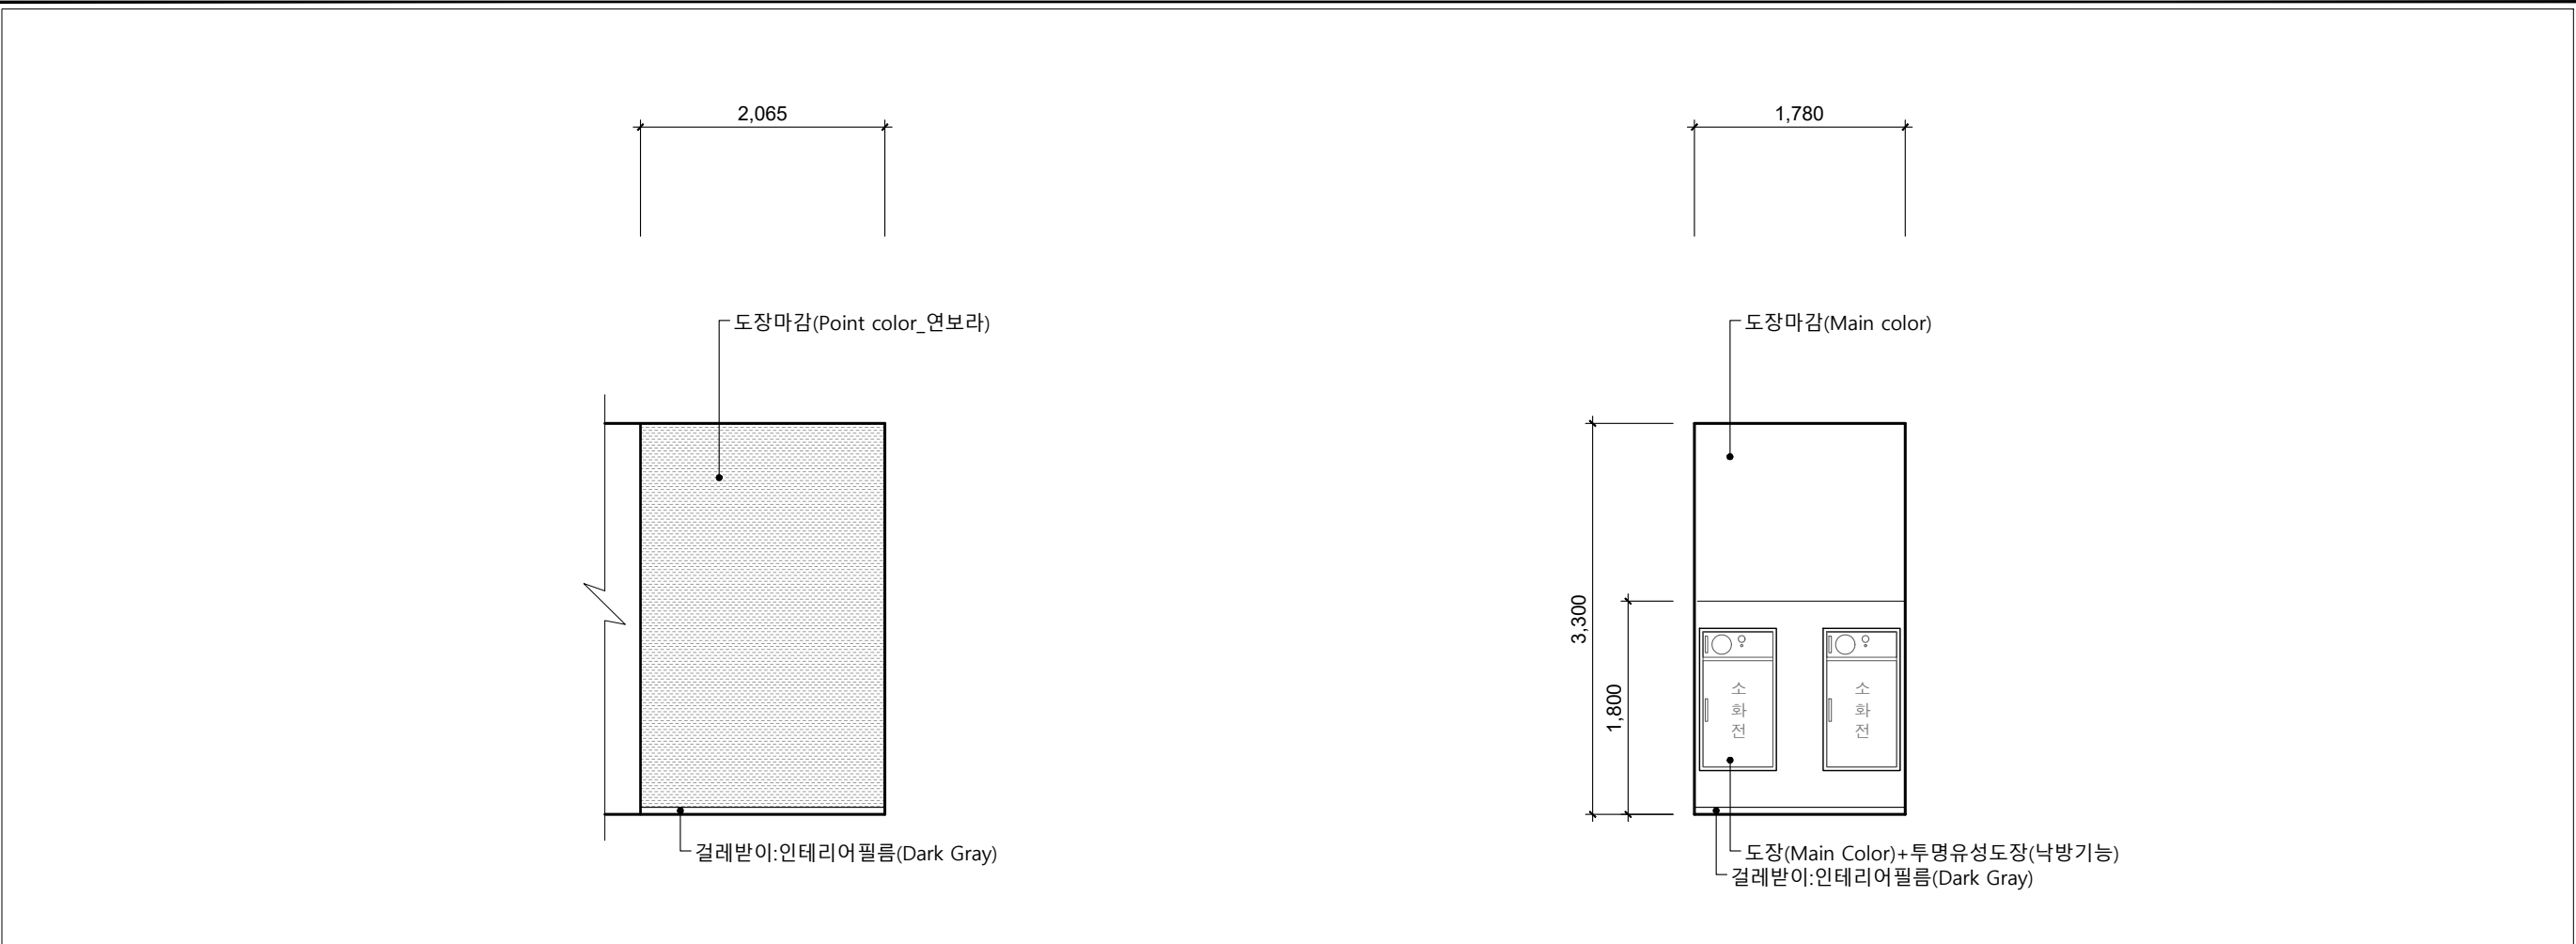

2층 입면도 2006, 2007 - 레슨실 6 복도

SCALE 1 / 60 (A3) 1

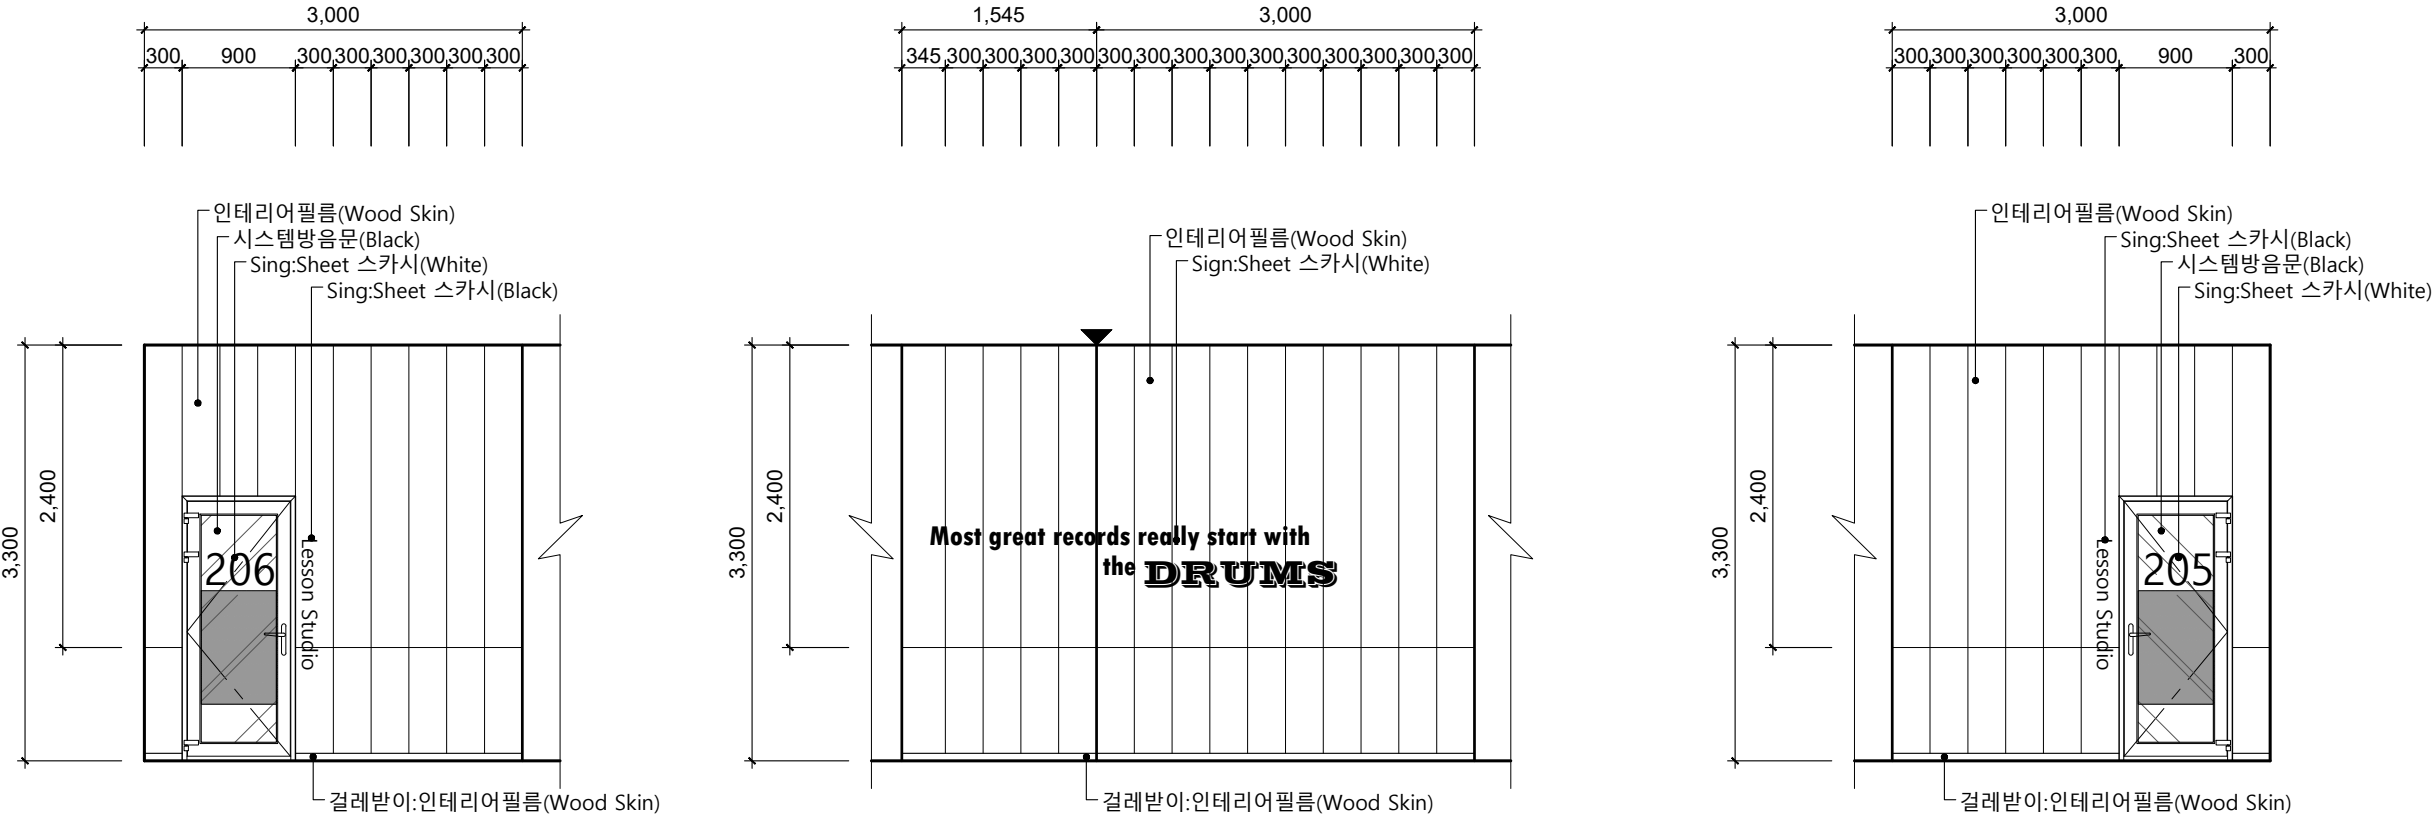

2층 입면도 2008, 2009, 2010 - 레슨실 6, 5 복도

SCALE 1 / 60 (A3) 2


PROJECT TITLE
동원대학교 실용음악과
실습실 구축설계

CLIENT
 동원대학교
TONGWON UNIVERSITY

DESIGN

NOTE


NO.	NOTE	DATE
REVISIONS		
DRAWING TITLE 2층 입면도 2006 ~ 2010		
DATE	SCALE 1 / 60 (A3)	
APPROVED BY	CHECKED BY	
DRAWN BY	DRAWING NO.	
SHEET NO.	EL-204	

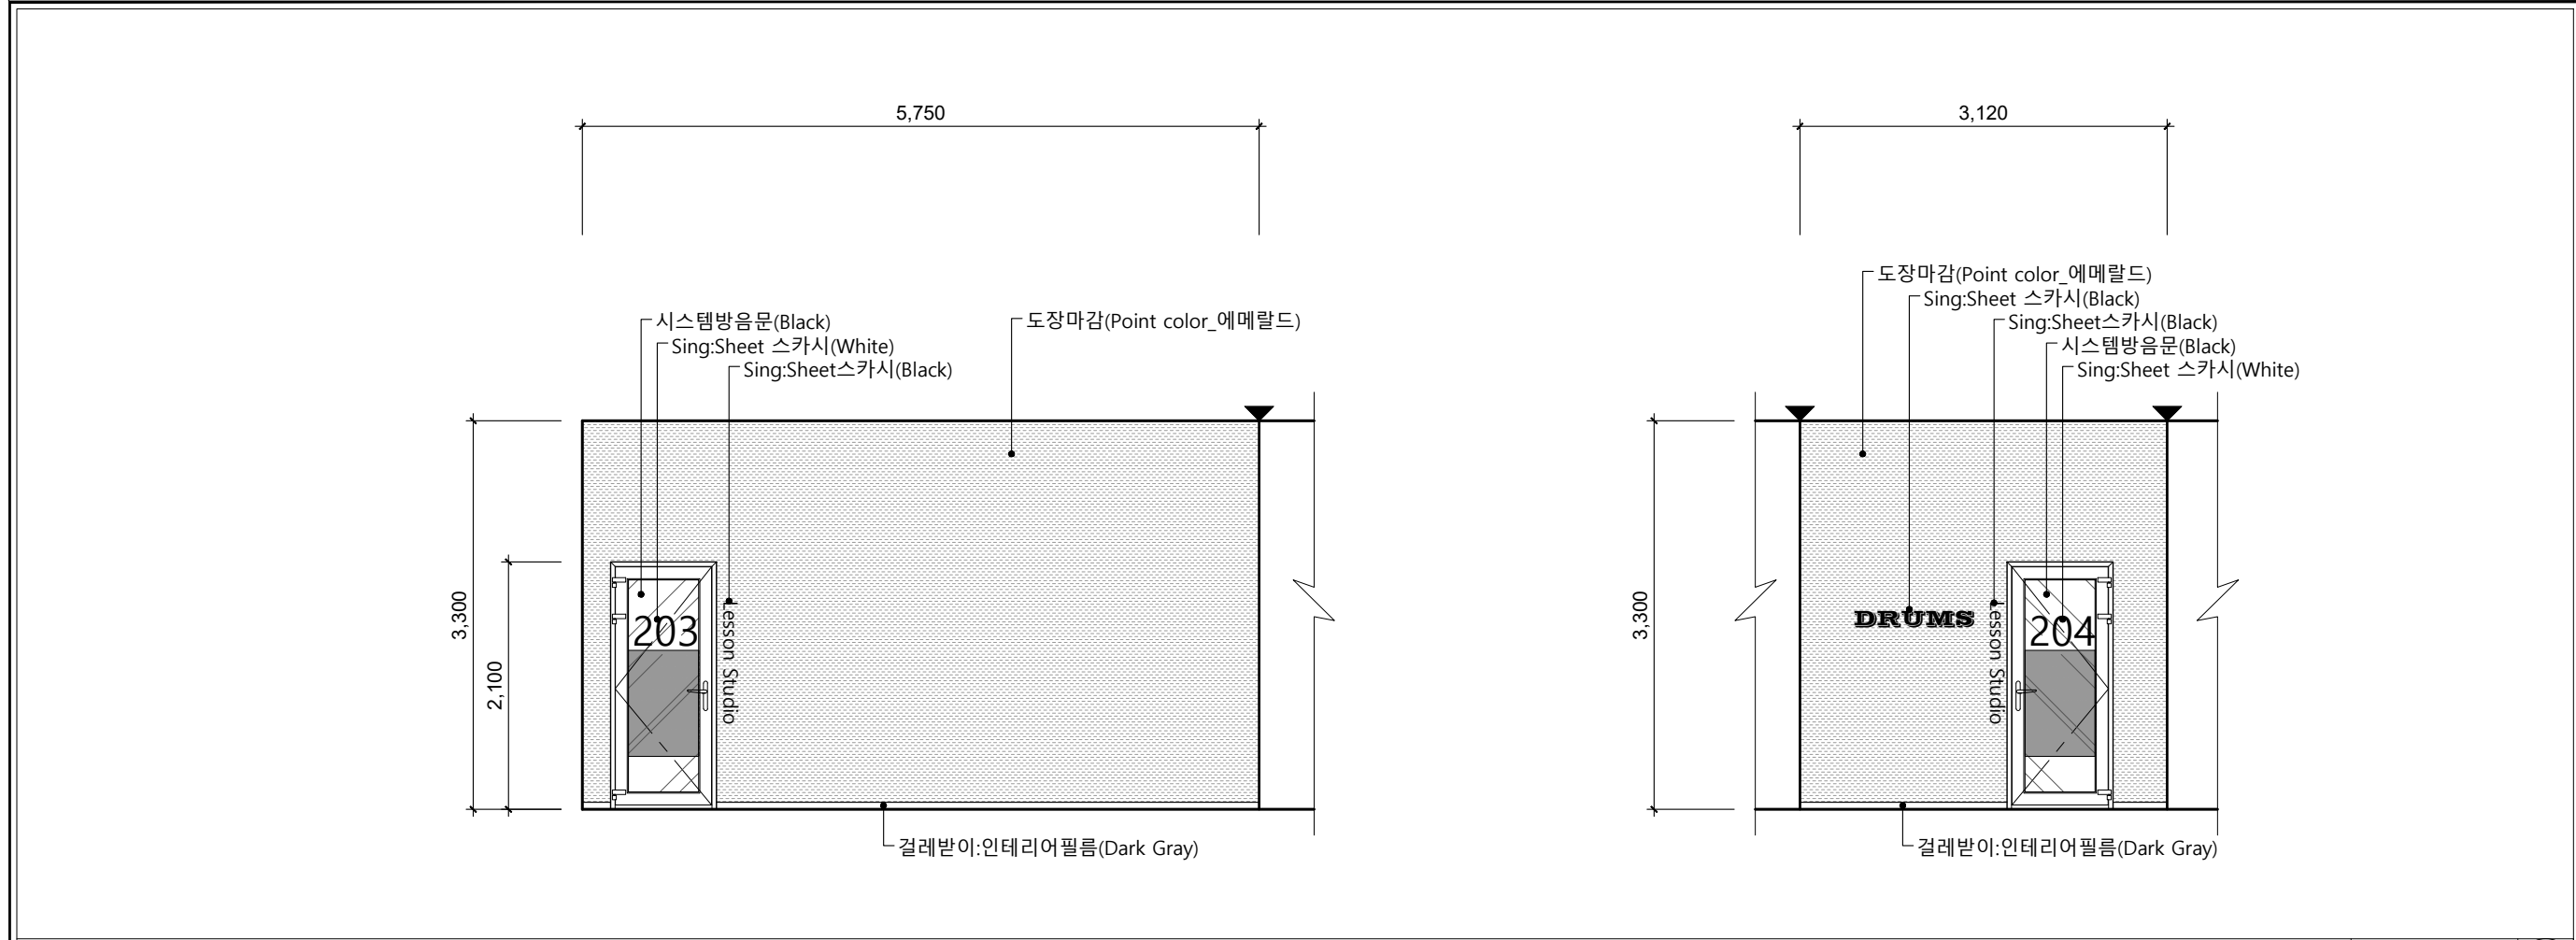

2층 입면도 2013, 2014- 레슨실3, 4 입구

SCALE
1 / 60 (A3)

1

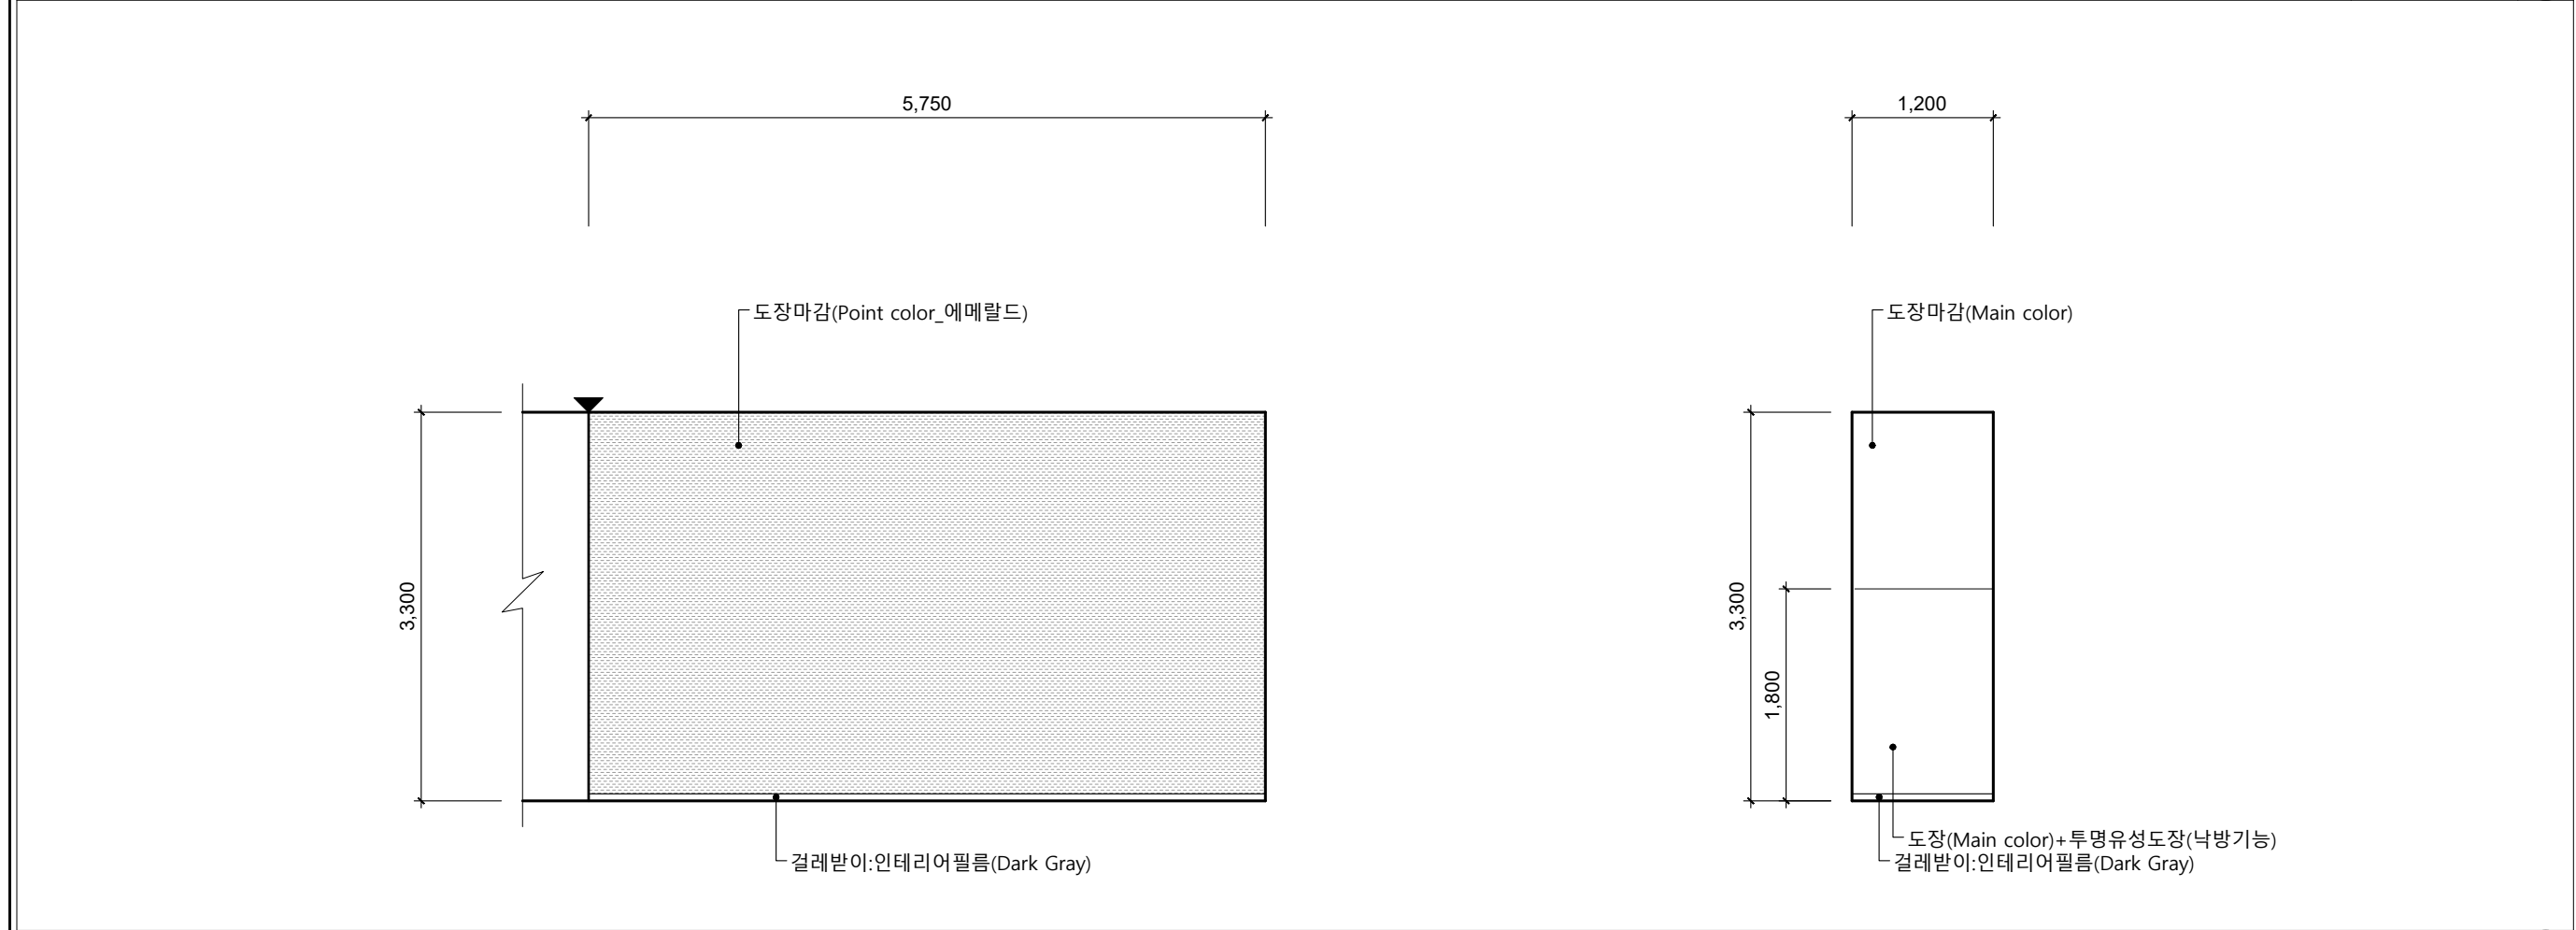

2층 입면도 2015, 2016- 레슨실3, 4 복도


SCALE
1 / 60 (A3)

2

PROJECT TITLE

동원대학교 실용음악과
실습실 구축설계

CLIENT

 동원대학교
TONGWON UNIVERSITY

DESIGN

NOTE


NO.	NOTE	DATE

REVISIONS

DRAWING TITLE

2층 입면도
2013 ~ 2016


DATE	SCALE 1 / 60 (A3)
APPROVED BY	CHECKED BY
DRAWN BY	DRAWING NO.
SHEET NO.	EL-206

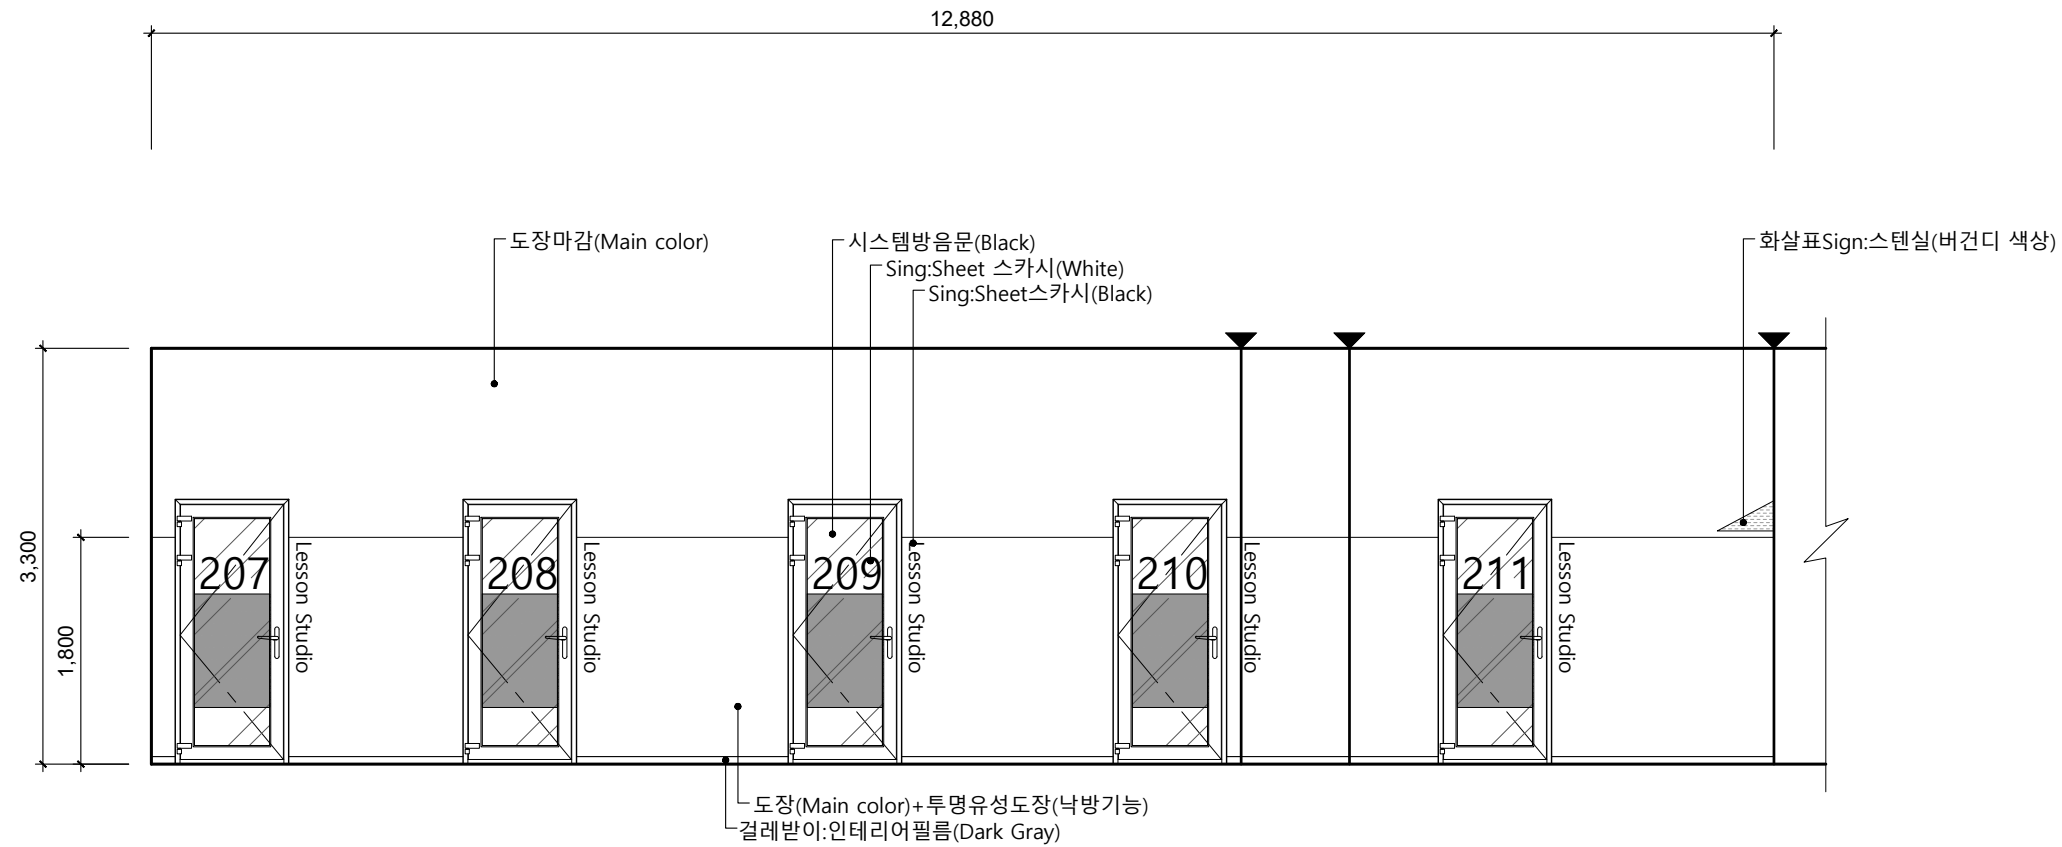

2층 입면도 2017- 레슨실 7 ~ 11 입구

SCALE
1 / 60 (A3)

1

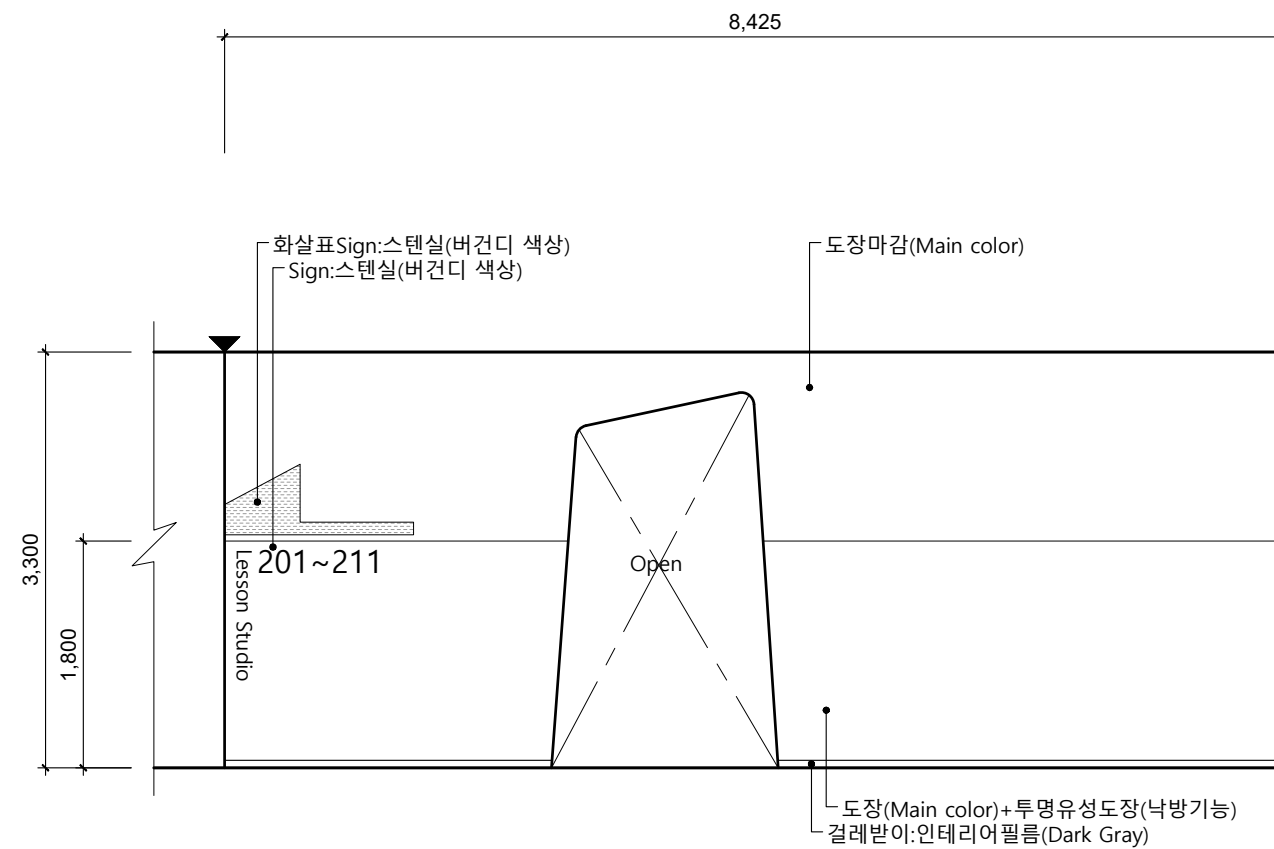

2층 입면도 2018- 합주실 1 복도 입구

SCALE
1 / 60 (A3)

2

PROJECT TITLE

동원대학교 실용음악과
실습실 구축설계

CLIENT



DESIGN

NOTE

△		
△		
△		
△		
△		

NO.	NOTE	DATE
-----	------	------

REVISIONS

DRAWING TITLE

2층 입면도
2017, 2018

DATE
SCALE
1 / 60 (A3)

APPROVED BY
CHECKED BY

DRAWN BY
DRAWING NO.

SHEET NO.
EL-207

PROJECT TITLE


동원대학교 실용음악과
실습실 구축설계

CLIENT



DESIGN

NOTE

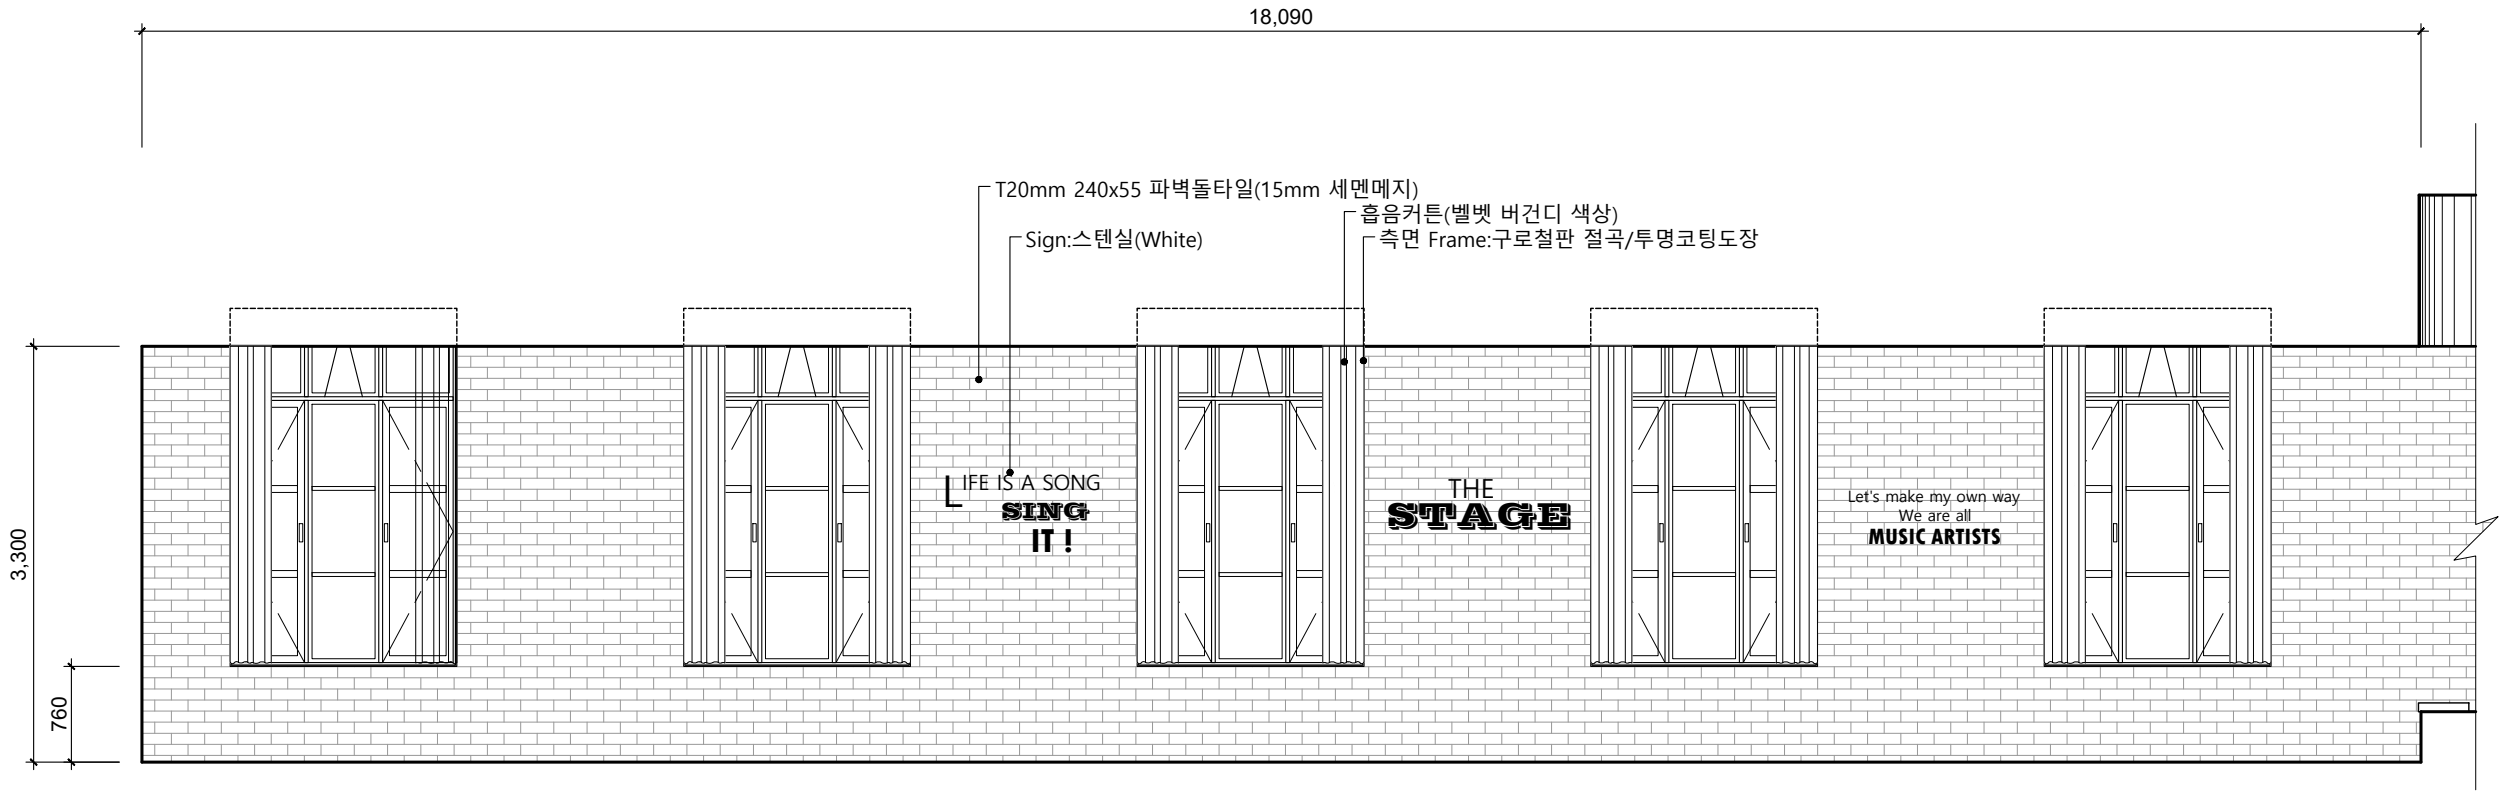


2층 입면도 2019- Lounge

SCALE

1 / 60 (A3)

1

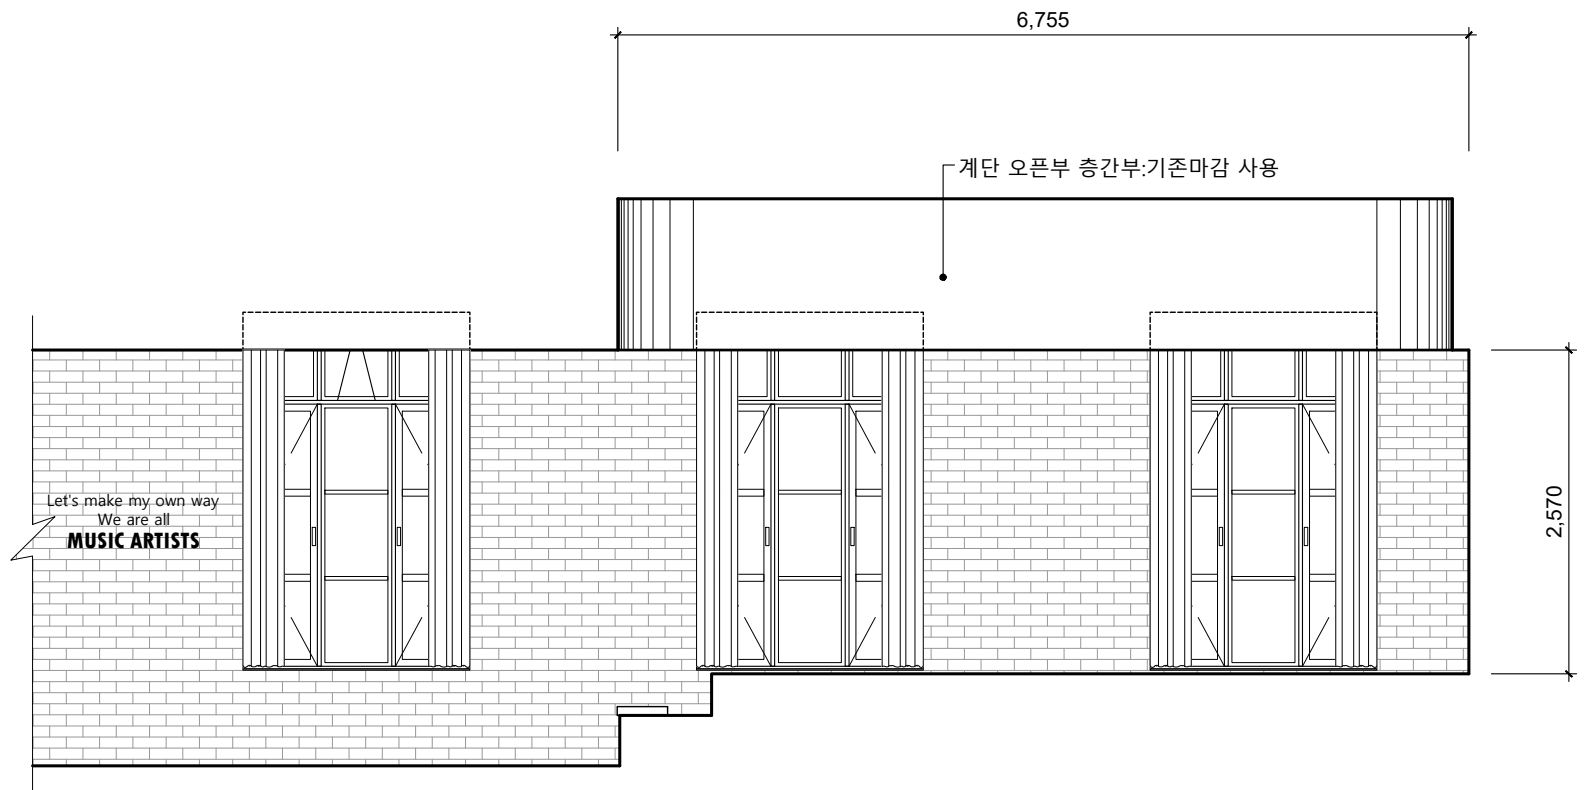

2층 입면도 2019- Lounge 계단부

SCALE

1 / 60 (A3)

2

△		
△		
△		
△		
△		

NO.	NOTE	DATE
-----	------	------

REVISIONS

DRAWING TITLE

2층 입면도
2019

DATE

SCALE

1 / 60 (A3)

APPROVED BY

CHECKED BY

DRAWN BY

DRAWING NO.

SHEET NO.

EL-208

PROJECT TITLE


동원대학교 실용음악과
실습실 구축설계

CLIENT



DESIGN

NOTE

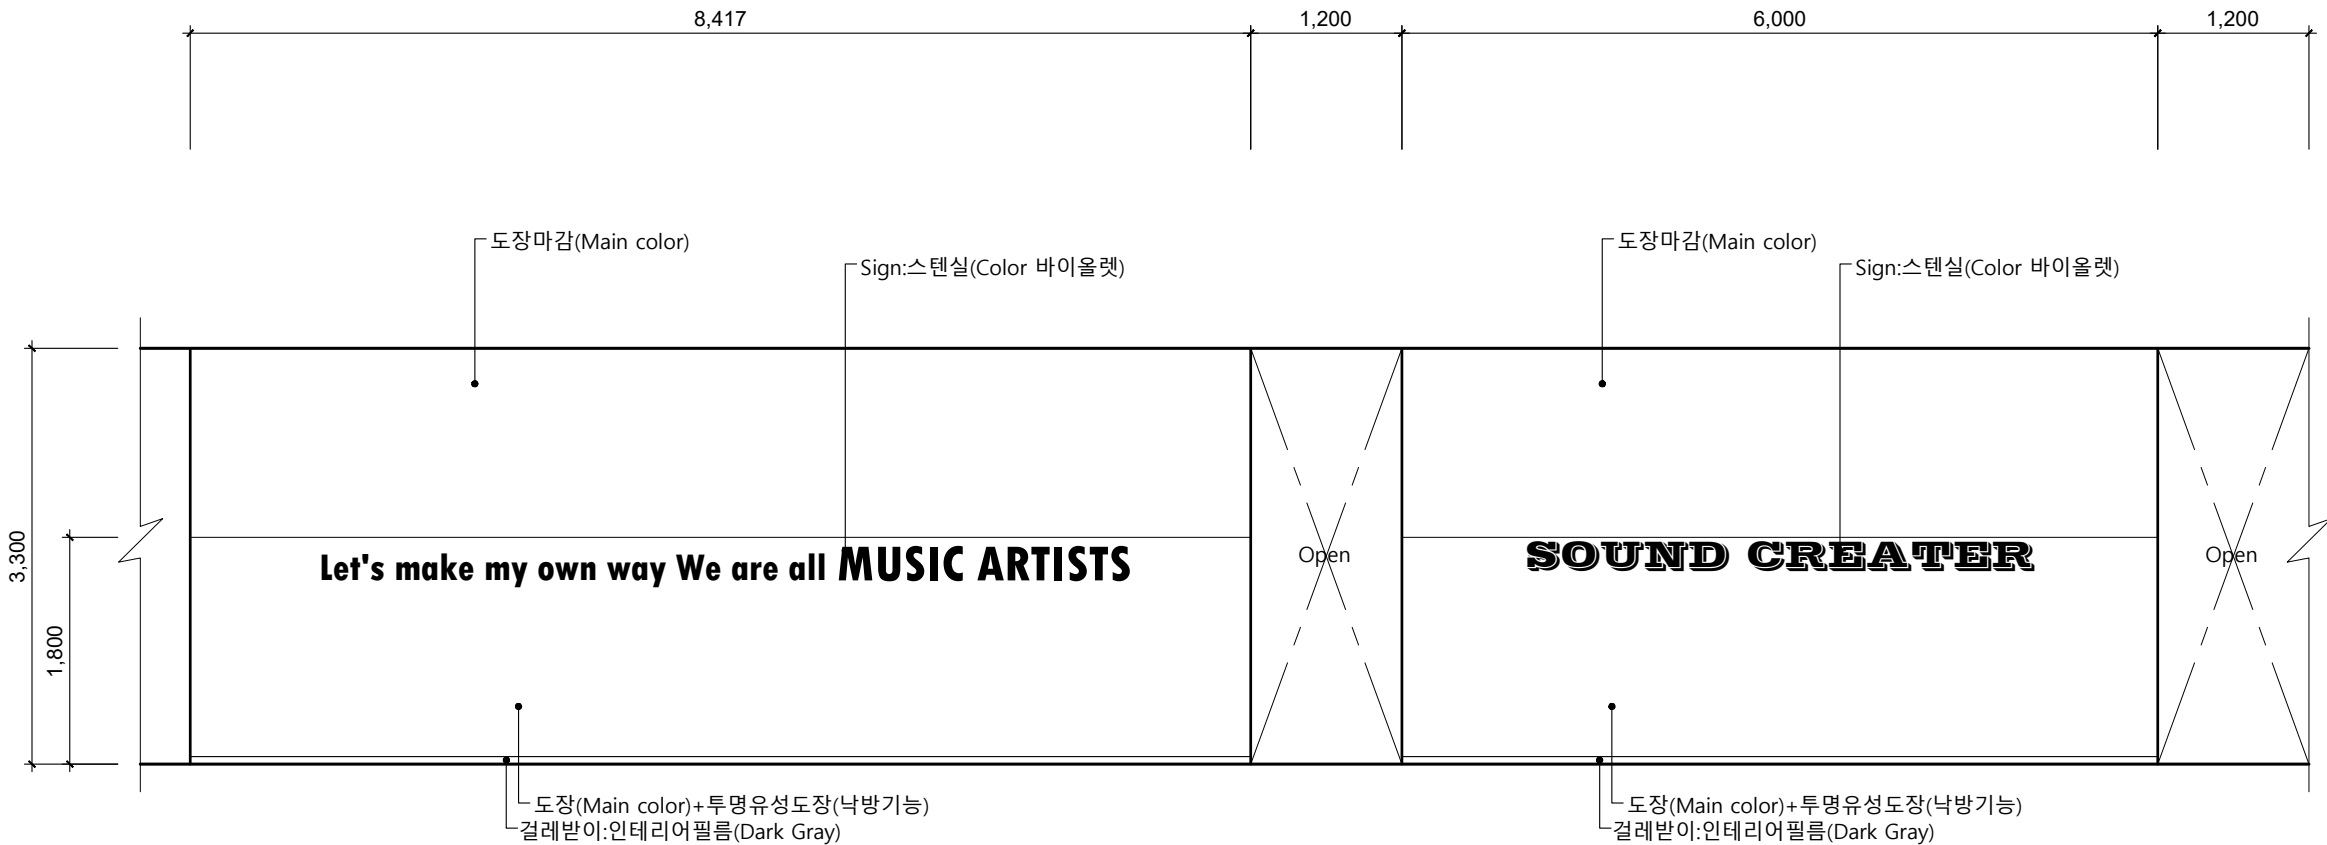


2층 입면도 2023- 연습실 04~ 12 복도

SCALE

1 / 60 (A3)

1

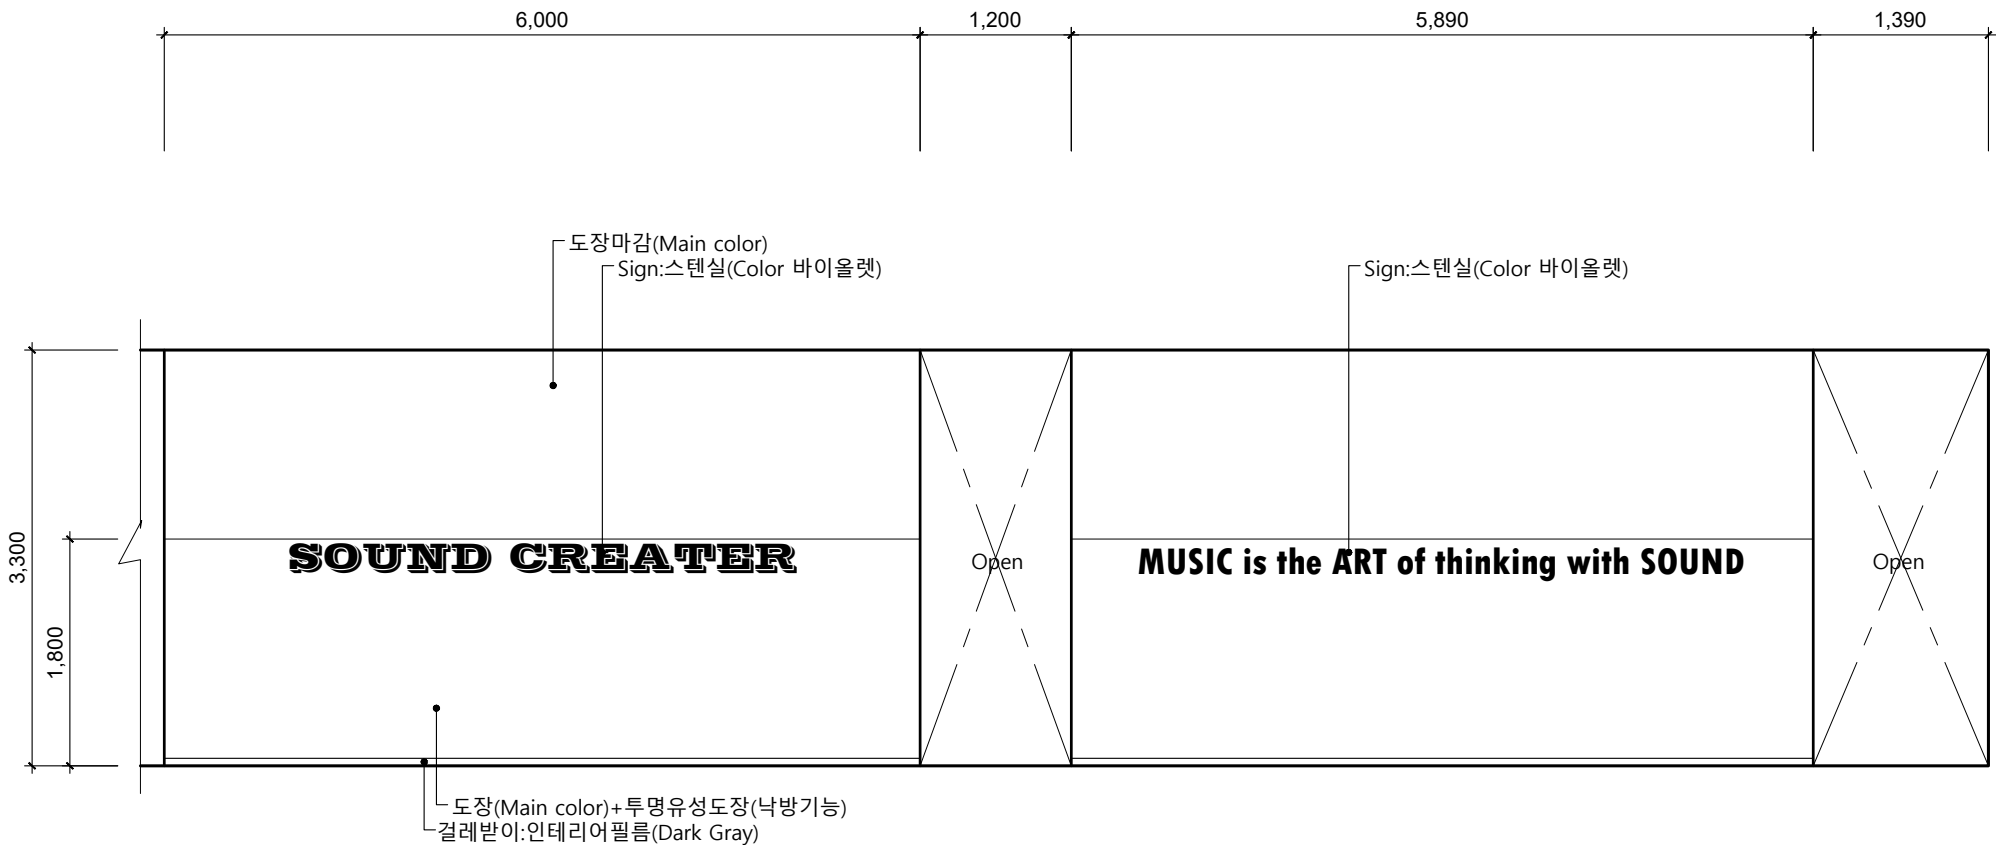

2층 입면도 2023- 연습실 01 ~ 08 복도

SCALE

1 / 60 (A3)

2

△		
△		
△		
△		
△		

NO.	NOTE	DATE
-----	------	------

REVISIONS


DRAWING TITLE
2층 입면도
2023

DATE
SCALE
1 / 60 (A3)

APPROVED BY
CHECKED BY

DRAWN BY
DRAWING NO.

SHEET NO.
EL-210

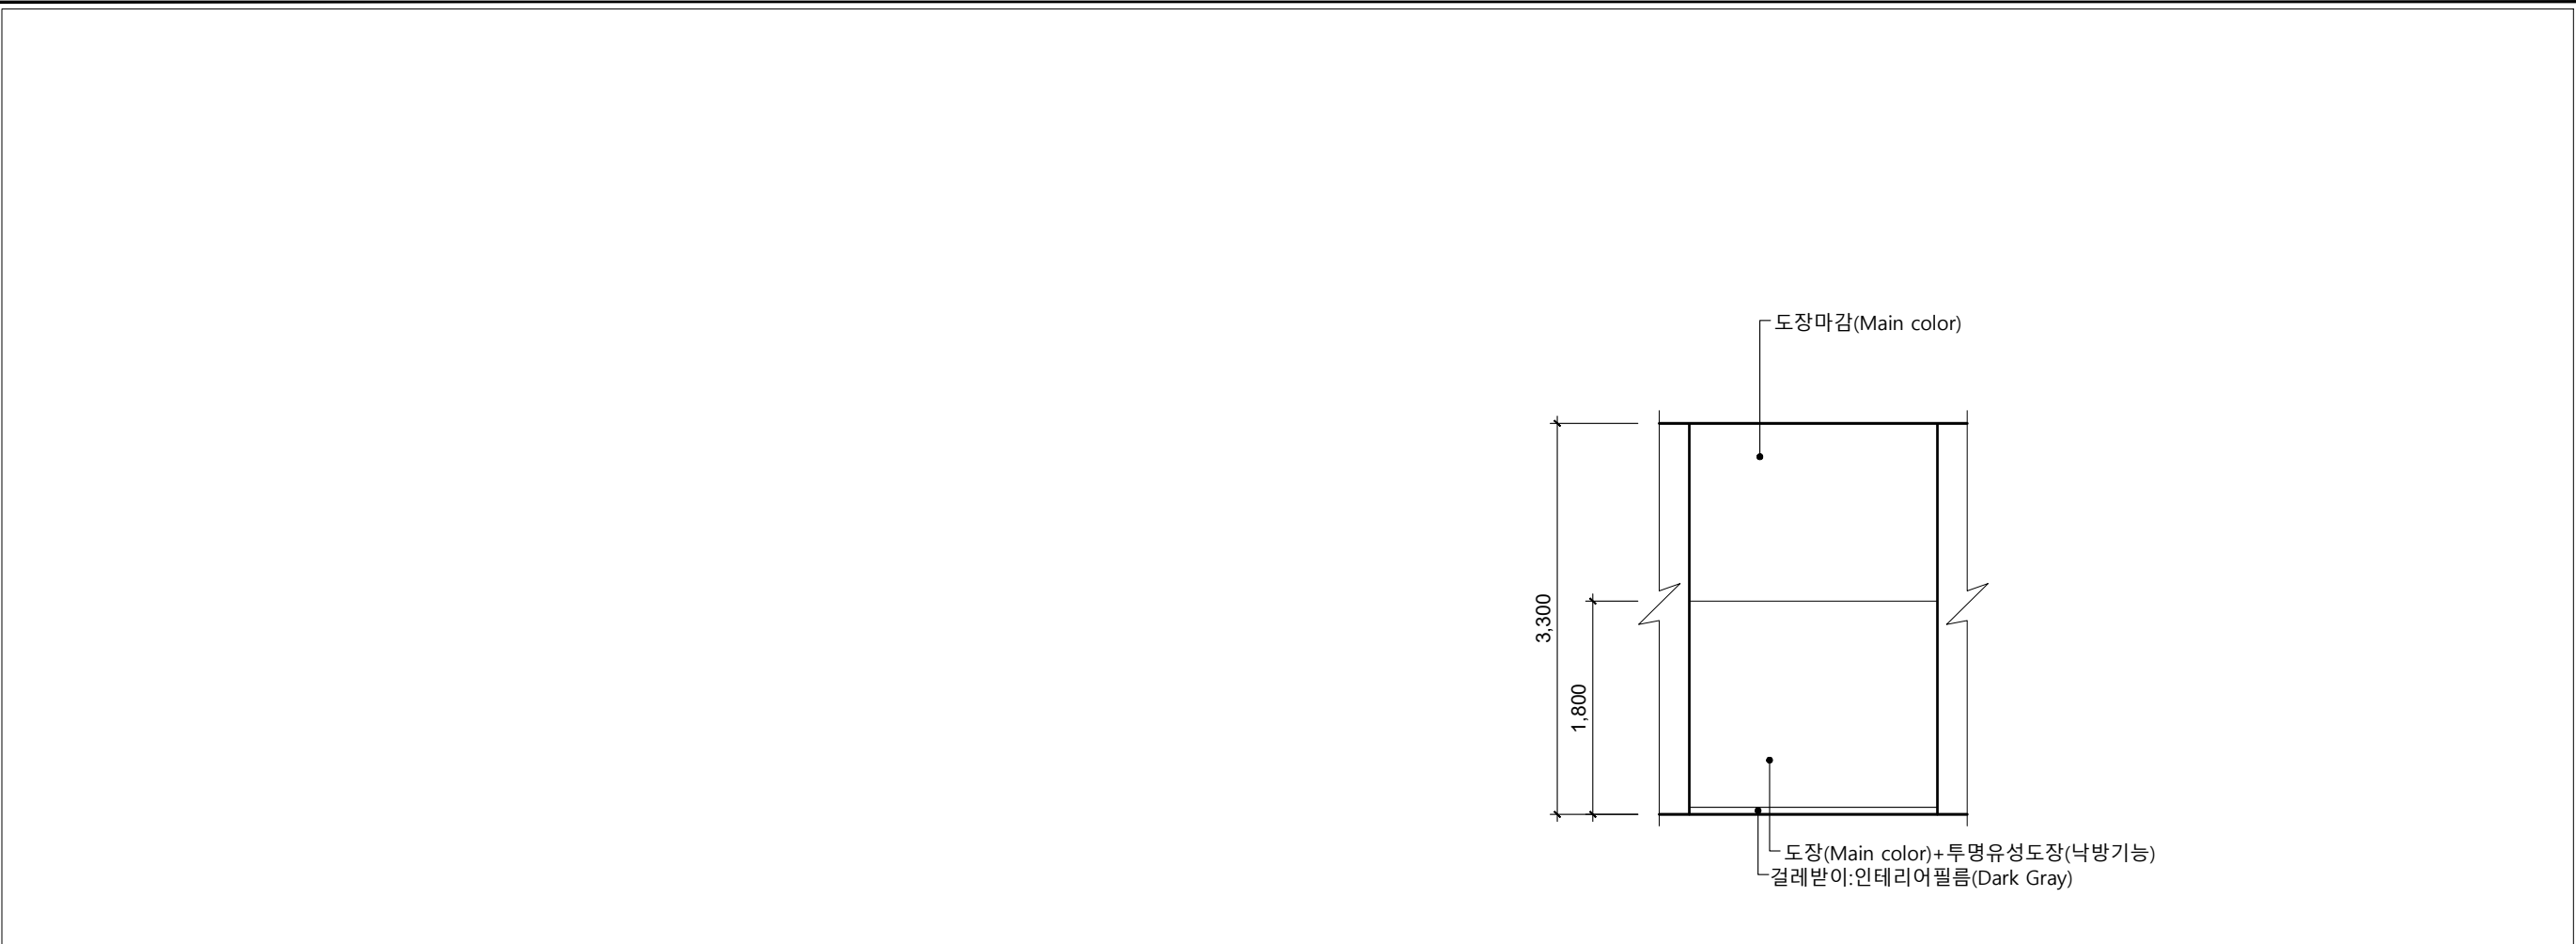

2층 입면도 2024- 연습실 13 ~ 20 사이복도(Typical 적용)

SCALE
1 / 60 (A3)

1




SCALE
1 / 60 (A3)

2

PROJECT TITLE






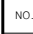
동원대학교 실용음악과
실습실 구축설계

CLIENT

 **동원대학교**
TONGWON UNIVERSITY

DESIGN

NOTE


		
NO.	NOTE	DATE

REVISIONS

DRAWING TITLE

2층 입면도
2024


DATE	SCALE 1 / 60 (A3)
APPROVED BY	CHECKED BY
DRAWN BY	DRAWING NO.
SHEET NO.	EL-211

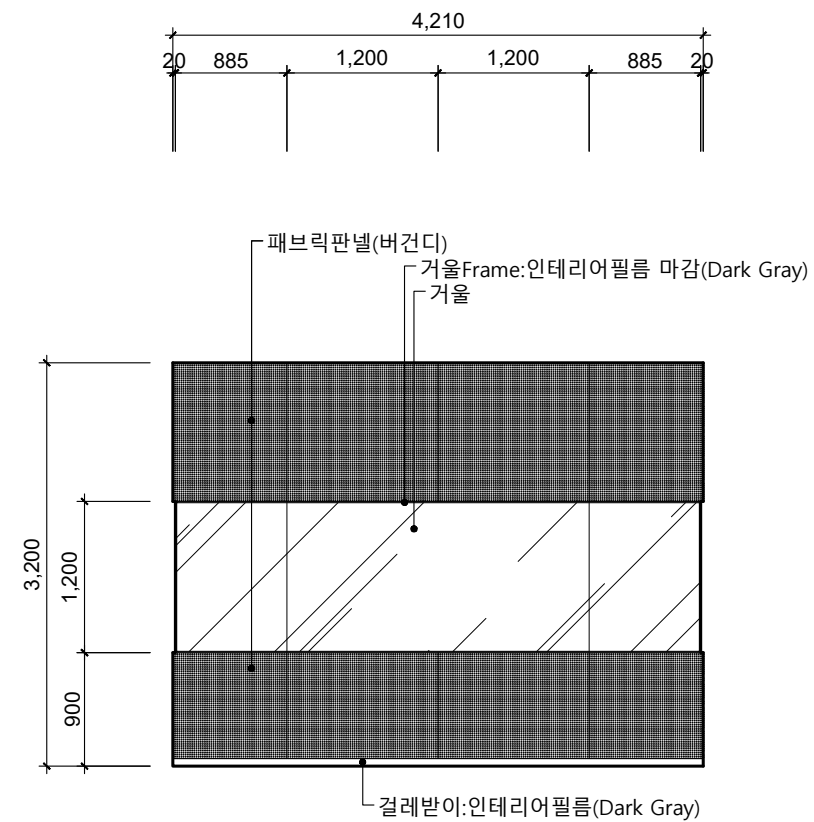

2층 입면도 2025, 2026 - 합주실 2

SCALE
1 / 60 (A3)

1

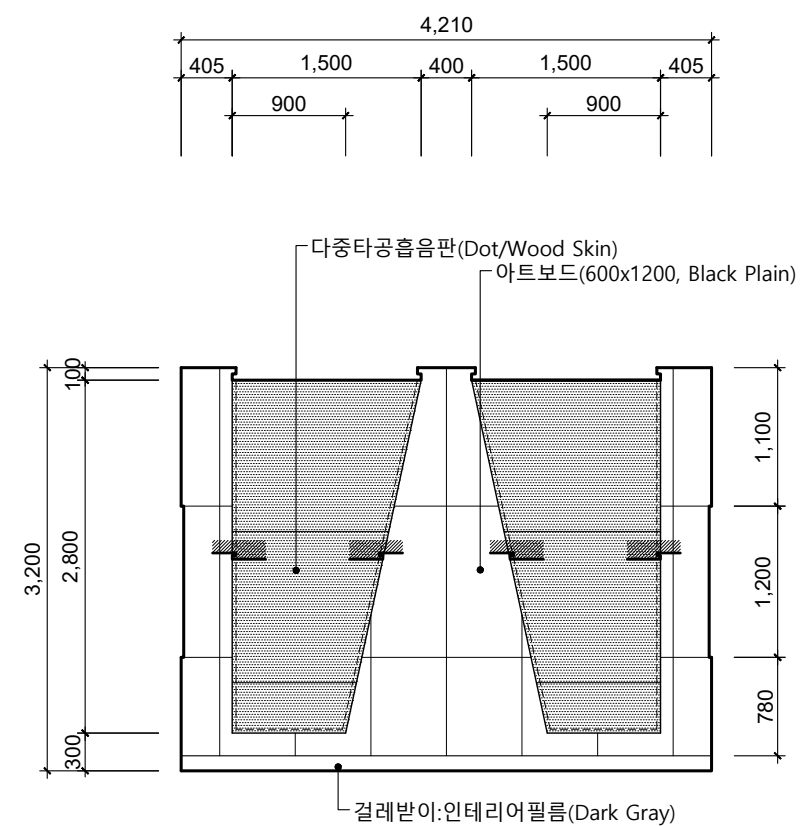

2층 입면도 2027, 2028 - 합주실 2

SCALE
1 / 60 (A3)

2

PROJECT TITLE






동원대학교 실용음악과
실습실 구축설계

CLIENT



DESIGN

NOTE

NO.	NOTE	DATE
-----	------	------

REVISIONS

DRAWING TITLE

2층 입면도
2025 ~ 2028

DATE	SCALE
------	-------

1 / 60 (A3)

APPROVED BY _____


CHECKED BY _____

DRAWN BY

DRAWING NO.

SHEET NO. _____


EL-212

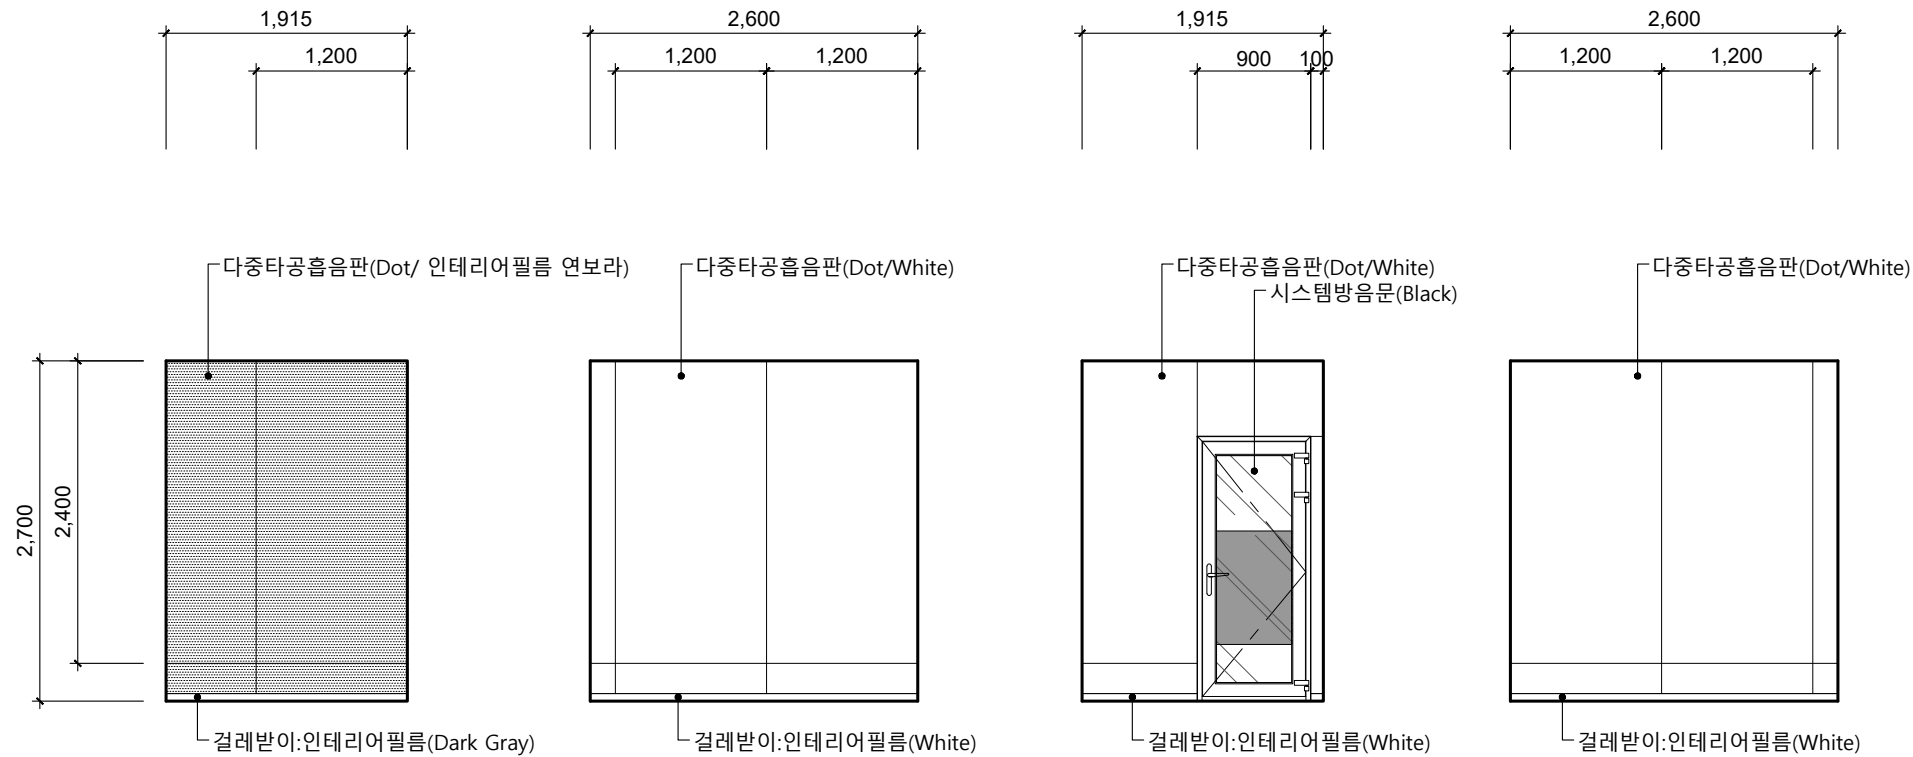

2층 입면도 2029, 2030, 2031, 2032 - 레슨실 1

SCALE
1 / 60 (A3)

1

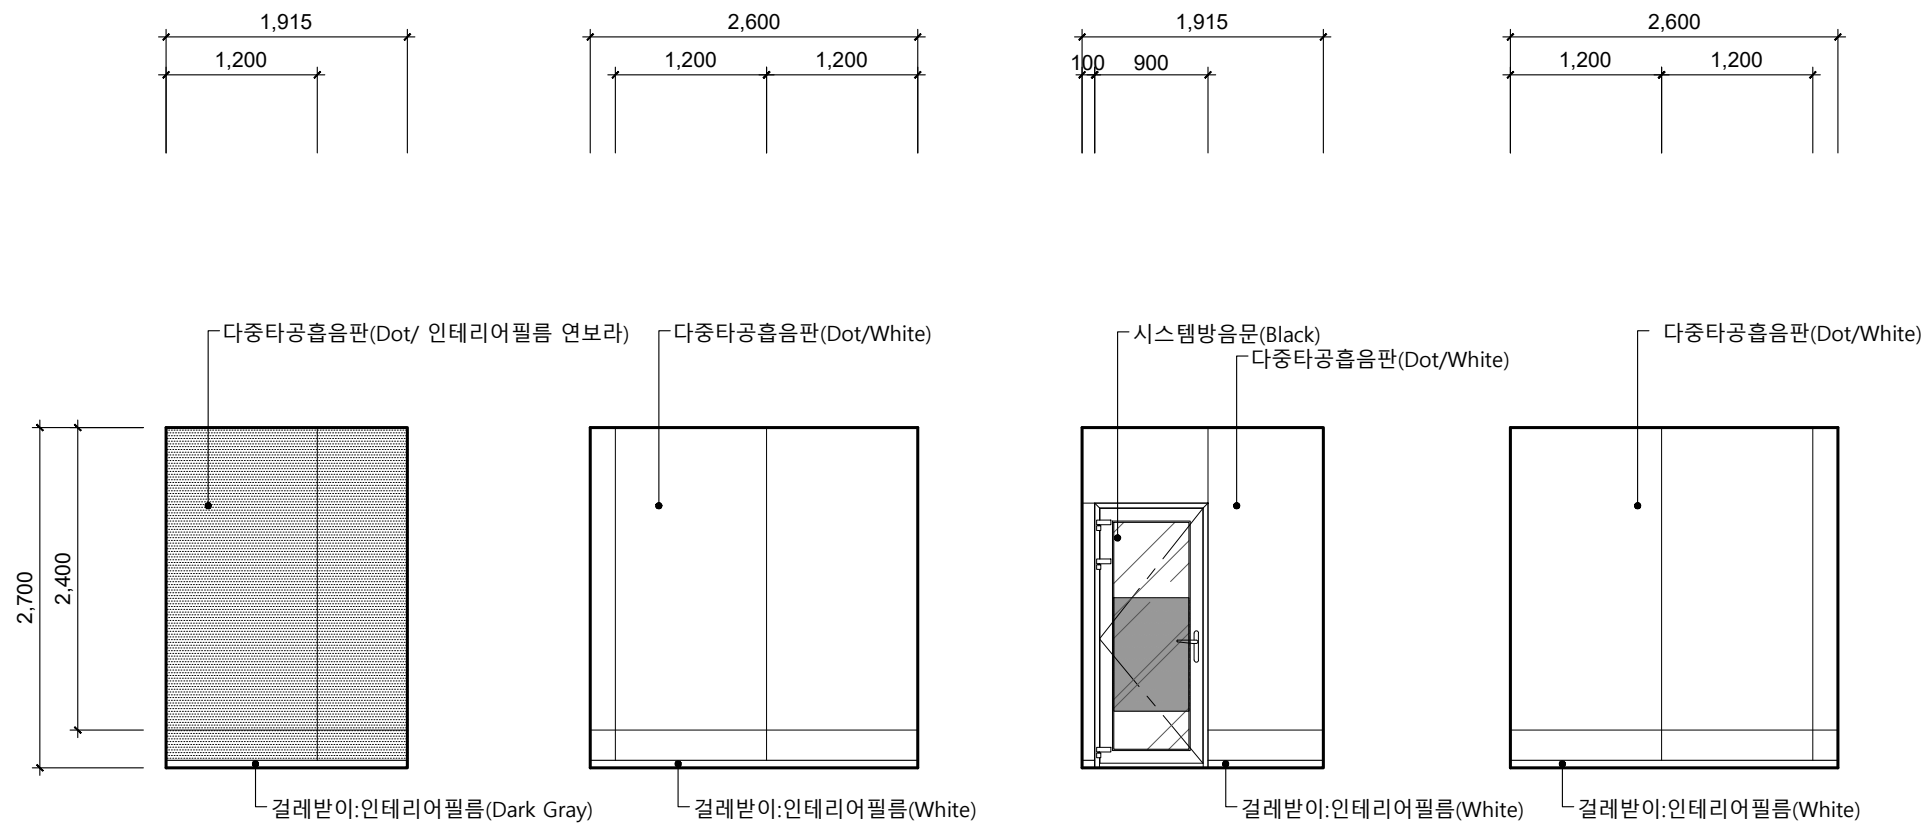

2층 입면도 2033, 2034, 2035, 2036 - 레슨실 2

SCALE
1 / 60 (A3)

2

PROJECT TITLE

동원대학교 실용음악과
실습실 구축설계

CLIENT



DESIGN

NOTE

△		
△		
△		
△		
△		









NO.	NOTE	DATE
-----	------	------

REVISIONS

DRAWING TITLE

2층 입면도
2029 ~ 2036









DATE	SCALE 1 / 60 (A3)
APPROVED BY	CHECKED BY
DRAWN BY	DRAWING NO.
SHEET NO.	EL-213

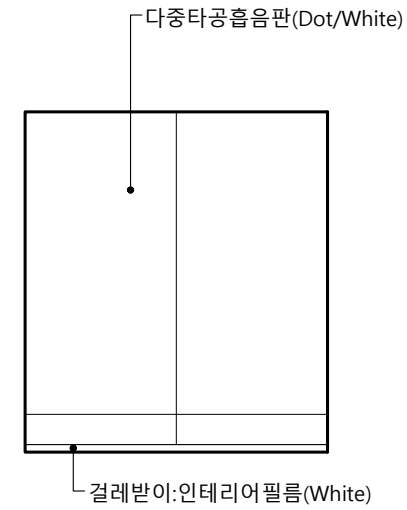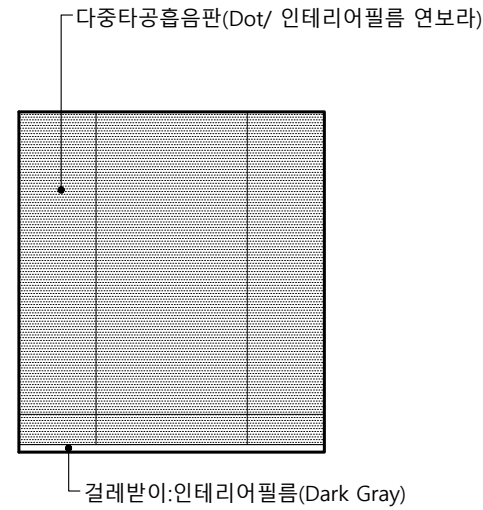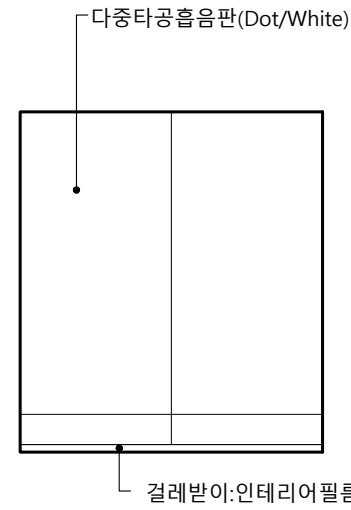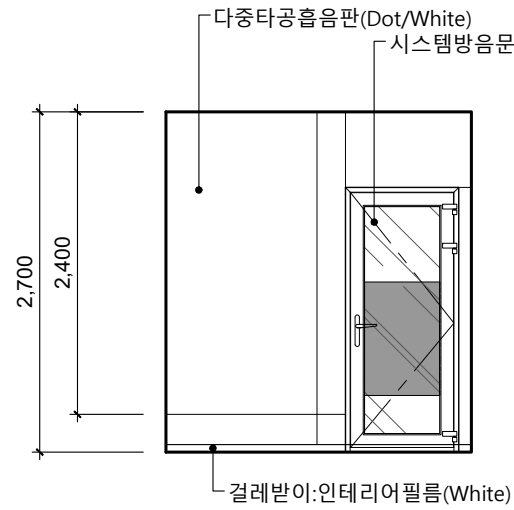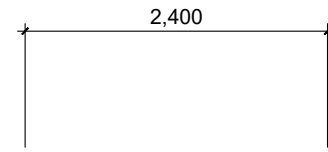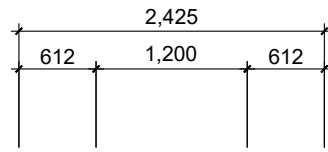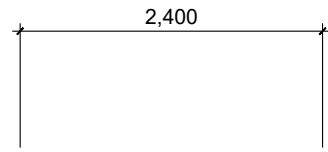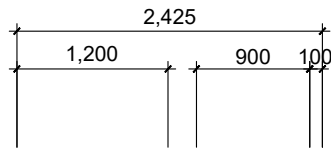

2층 입면도 2037, 2038, 2039, 2040 - 레슨실 3

SCALE
1 / 60 (A3)

1

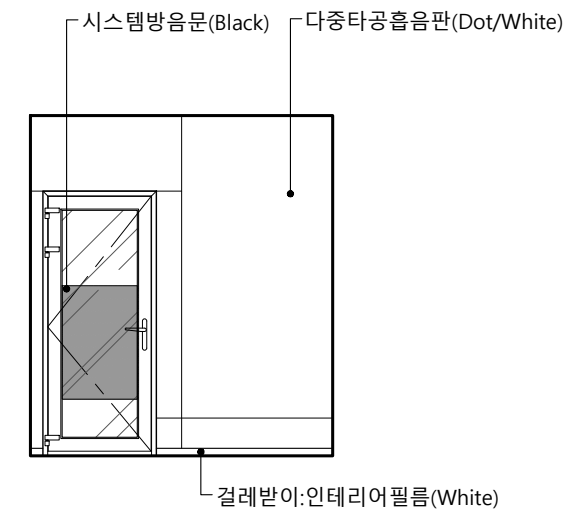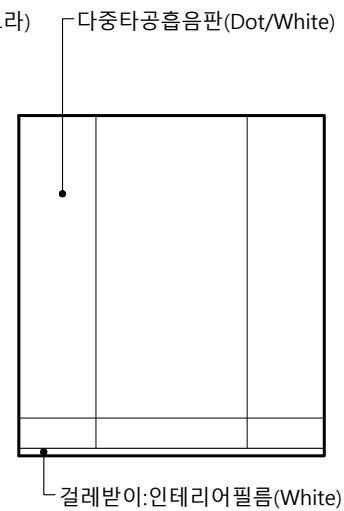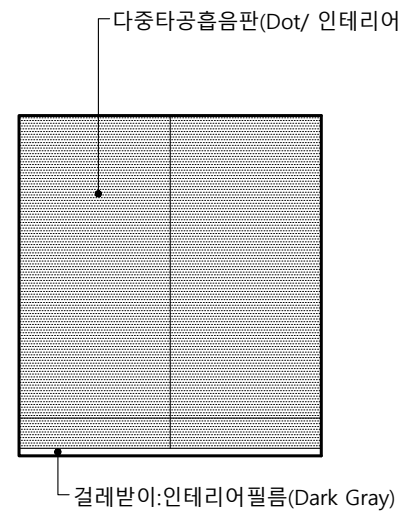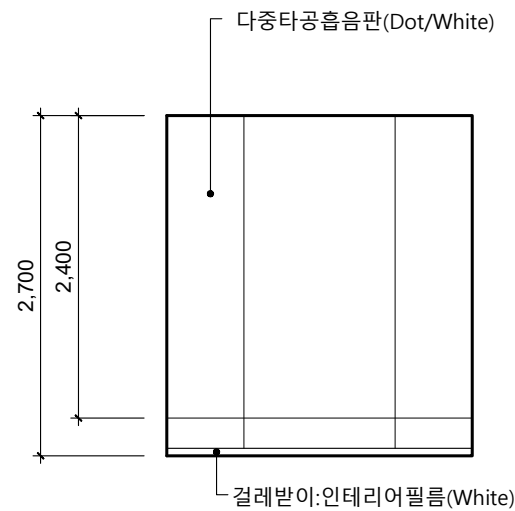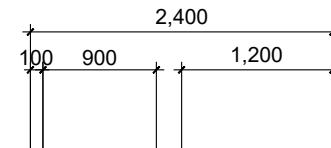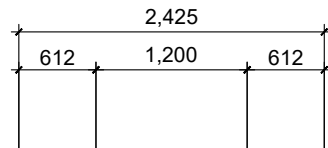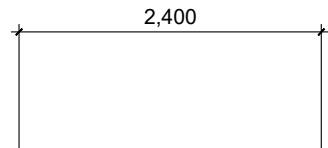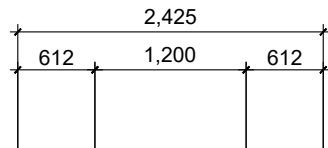

2층 입면도 2041, 2042, 2043, 2044 - 레슨실 4

SCALE
1 / 60 (A3)

2

PROJECT TITLE

동원대학교 실용음악과
실습실 구축설계

CLIENT



DESIGN

NOTE

△		
△		
△		
△		
△		


NO.	NOTE	DATE
-----	------	------

REVISIONS

DRAWING TITLE

2층 입면도
2037 ~ 2044


DATE	SCALE 1 / 60 (A3)
APPROVED BY	CHECKED BY
DRAWN BY	DRAWING NO.
SHEET NO.	EL-214

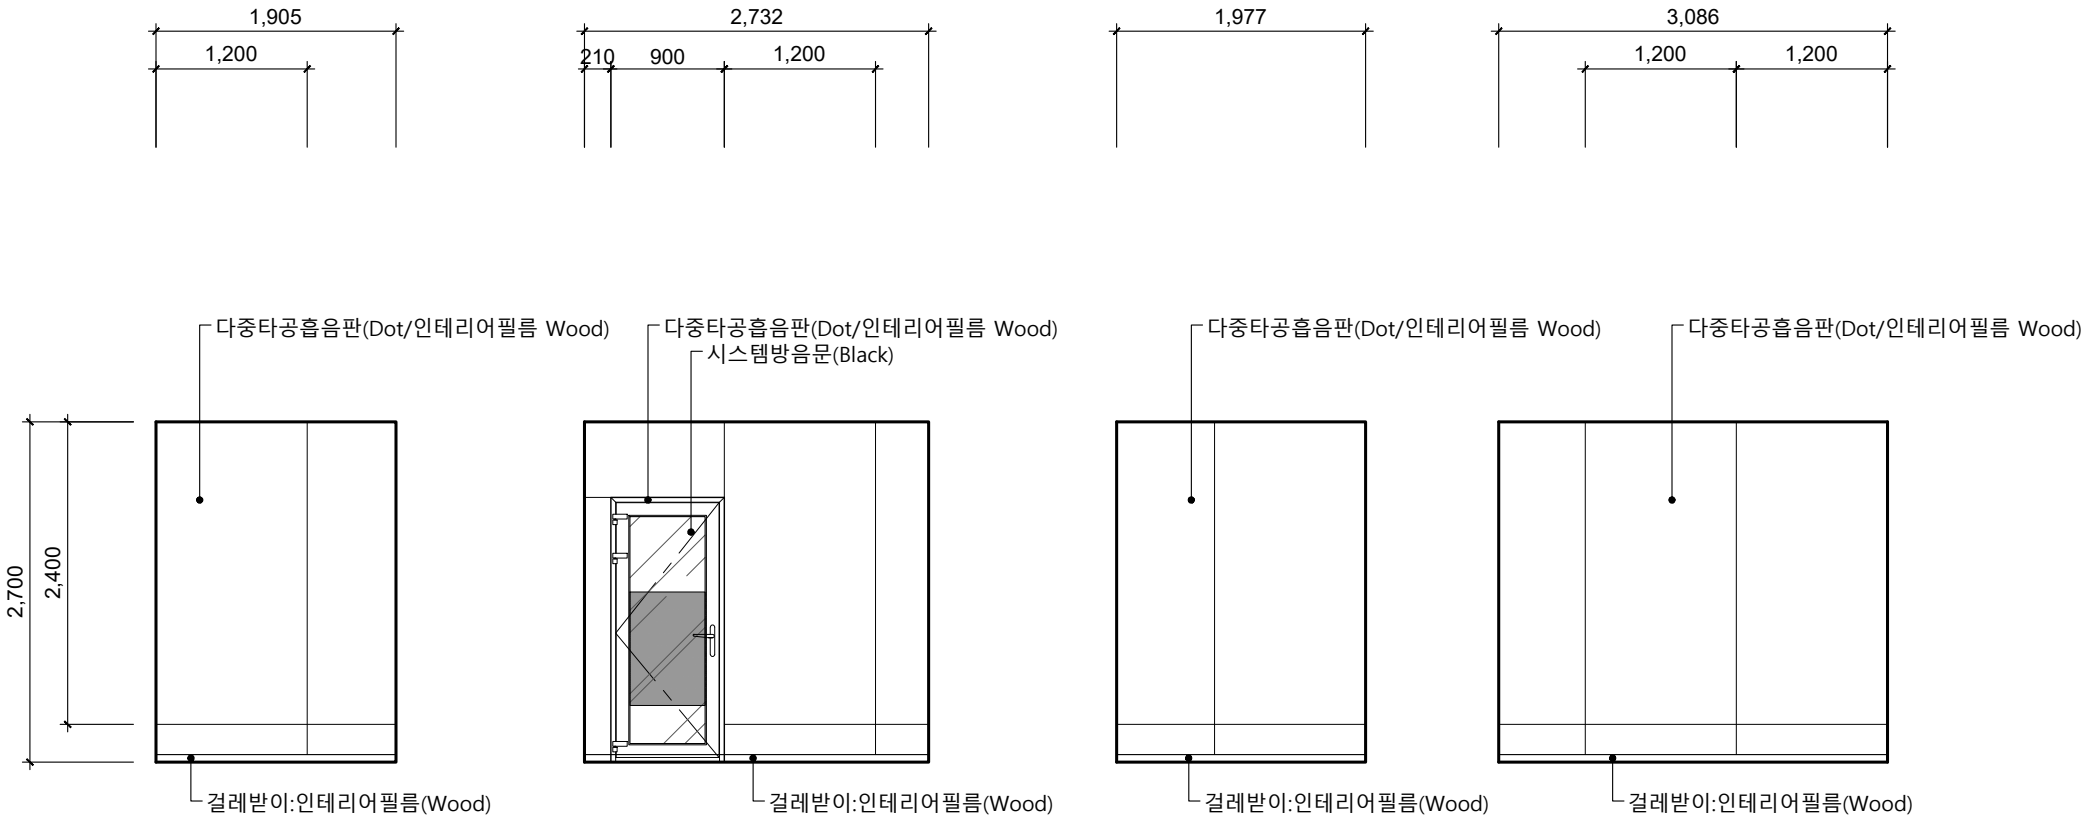

2층 입면도 2045, 2046, 2047, 2048 - 레슨실 5

SCALE
1 / 60 (A3)

1

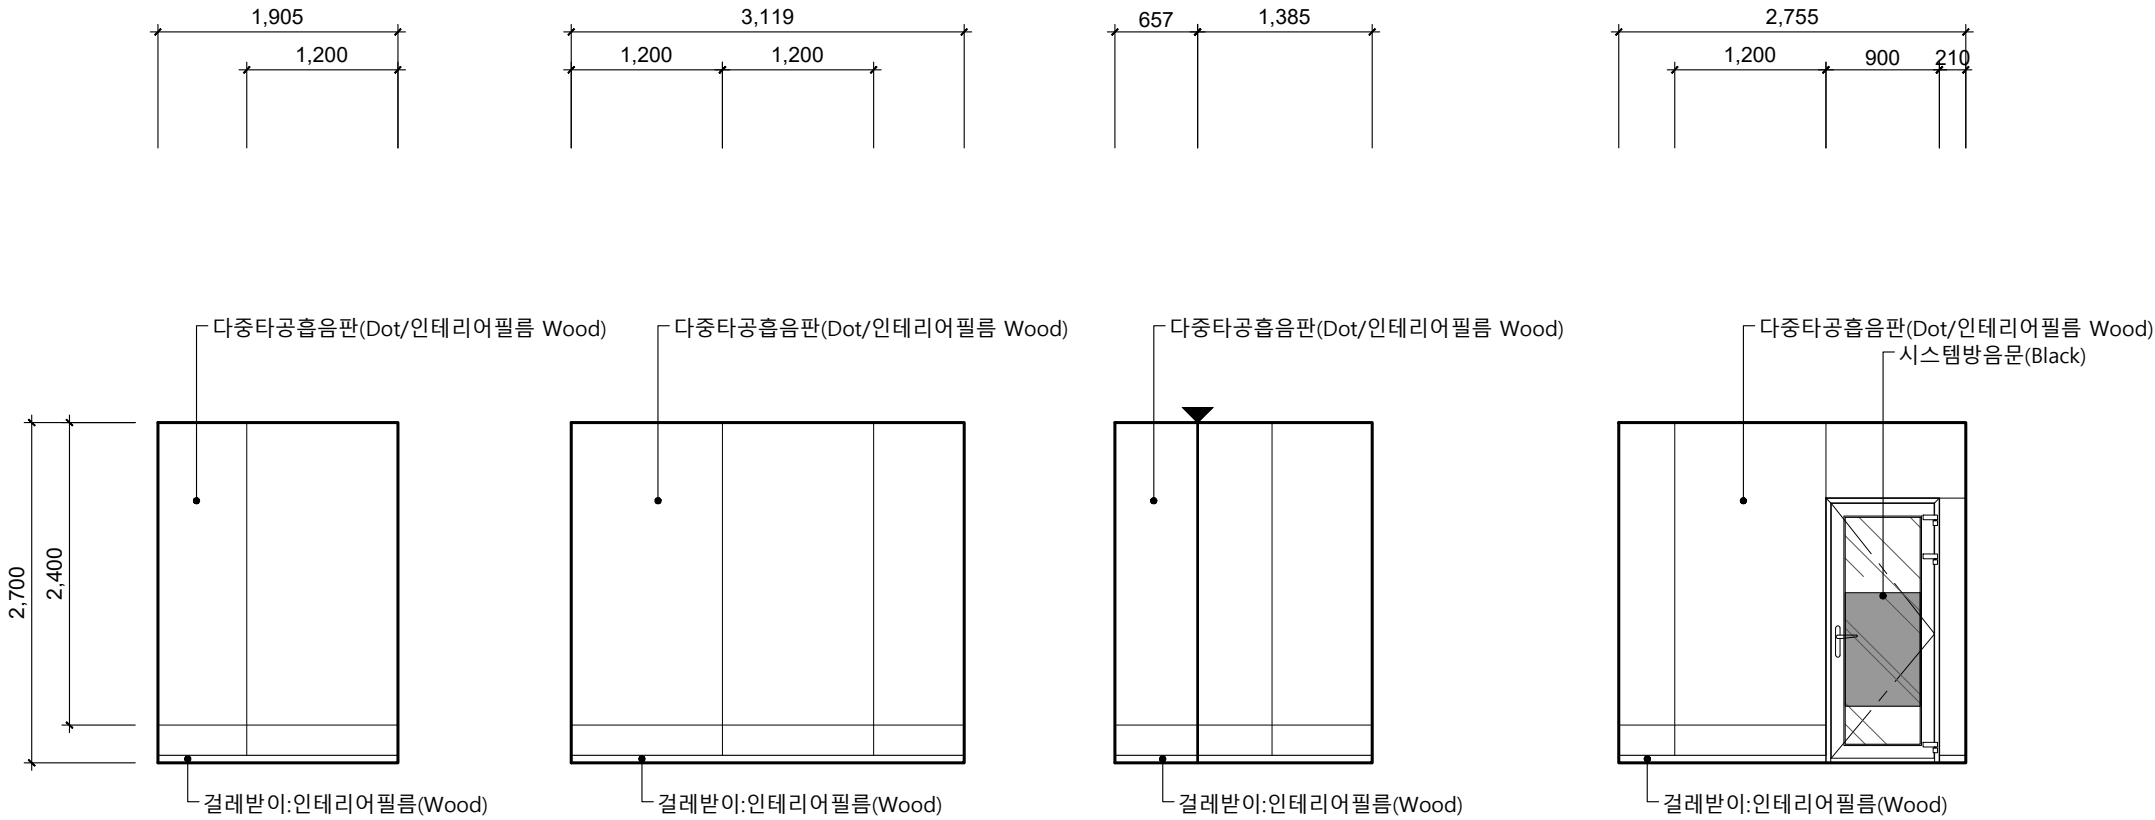

2층 입면도 2049, 2050, 2051, 2052 - 레슨실 6

SCALE
1 / 60 (A3)

2

PROJECT TITLE

동원대학교 실용음악과
실습실 구축설계

CLIENT



DESIGN

NOTE

△		
△		
△		
△		
△		

NO.	NOTE	DATE
-----	------	------

REVISIONS

DRAWING TITLE

2층 입면도
2045 ~ 2052

DATE

SCALE
1 / 60 (A3)

APPROVED BY


CHECKED BY

DRAWN BY

DRAWING NO.


SHEET NO.

EL-215

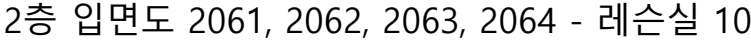

SCALE
1 / 60 (A3)


1

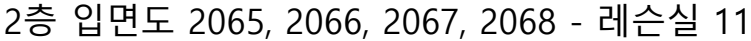

SCALE
1 / 60 (A3)

2


PROJECT TITLE		
<div style="text-align: center; font-size: 1.2em; font-weight: bold;"> 동원대학교 실용음악과 실습실 구축설계 </div>		
CLIENT		
<div style="display: inline-block; text-align: center; vertical-align: middle;"> 동원대학교 TONGWON UNIVERSITY </div>		
DESIGN		
NOTE		
REVISIONS		
△		
△		
△		
△		
△		
1		
NO.	NOTE	DATE
DRAWING TITLE		
2층 입면도 2061 ~ 2068		
DATE	SCALE	
	1 / 60 (A3)	
APPROVED BY	CHECKED BY	
DRAWN BY	DRAWING NO.	
SHEET NO.	EL-217	

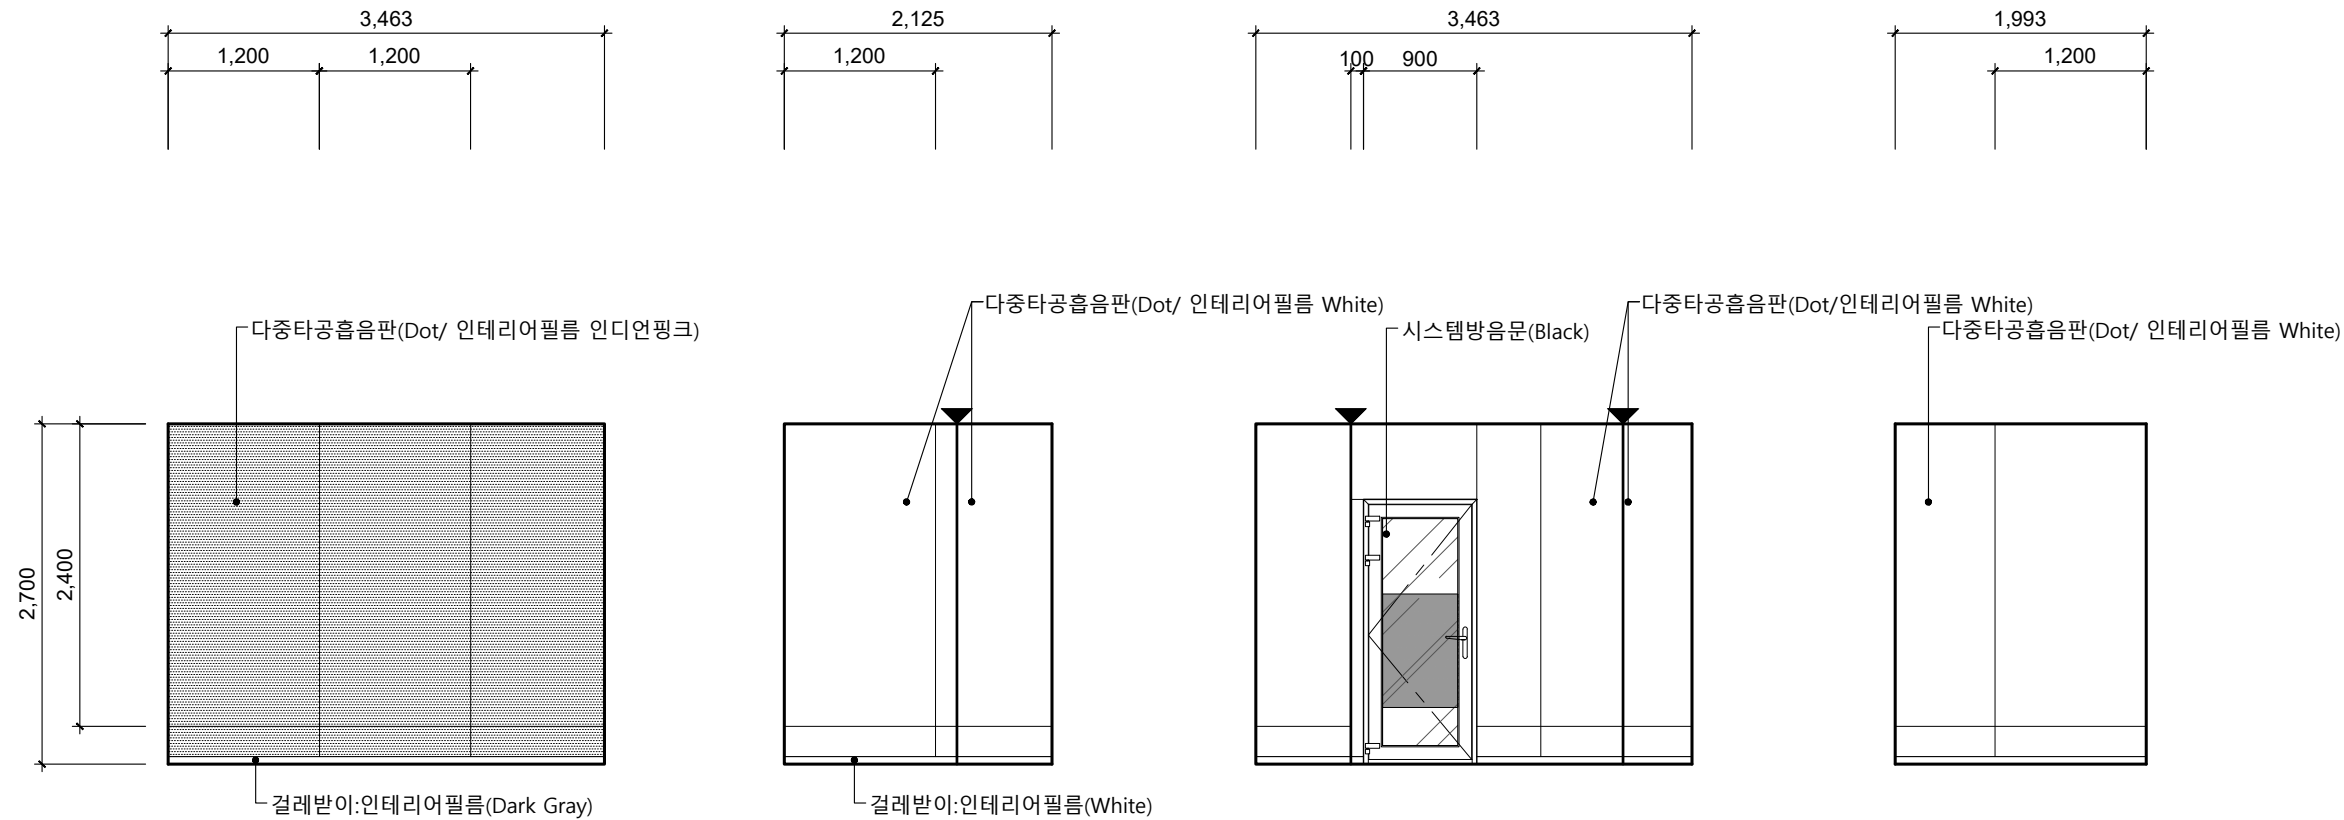

2층 입면도 2069, 2070, 2071, 2072 - 레슨실 12

SCALE
1 / 60 (A3)

1

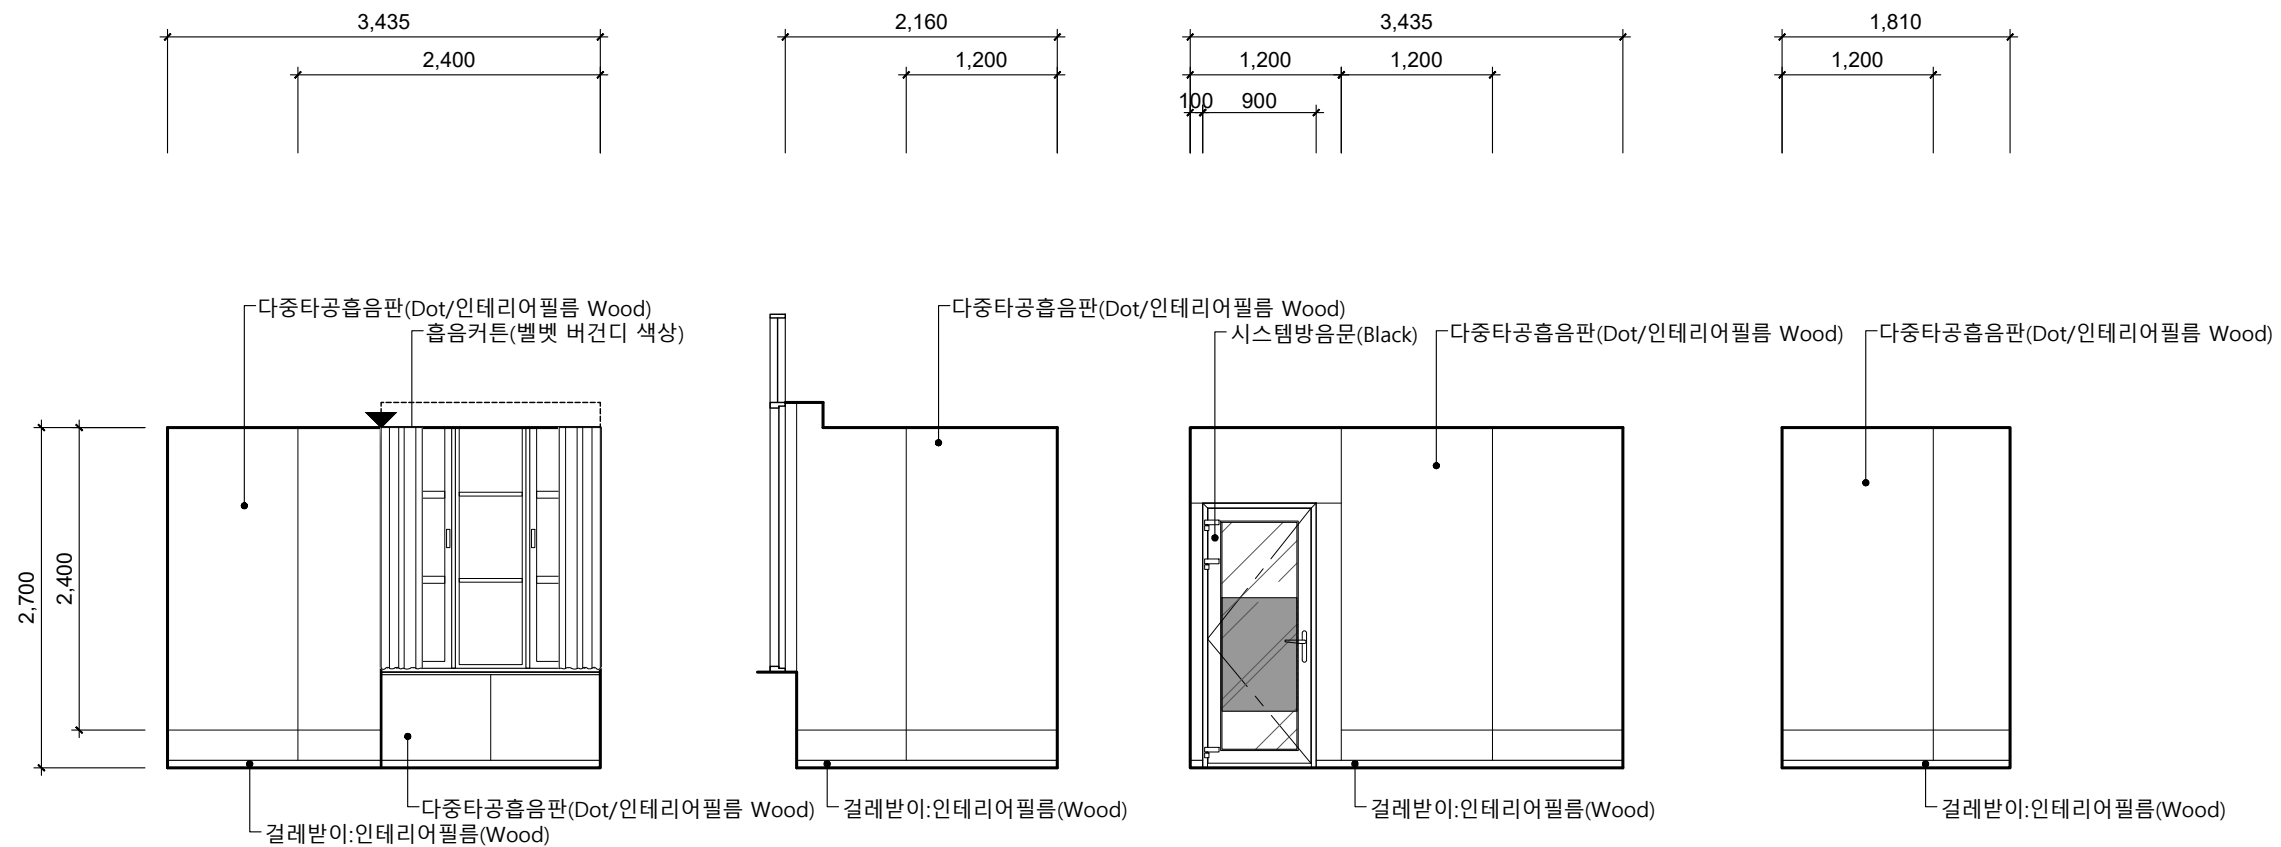

2층 입면도 2073, 2074, 2075, 2076 - 레슨실 13

SCALE
1 / 60 (A3)

2

PROJECT TITLE

동원대학교 실용음악과
실습실 구축설계

CLIENT



DESIGN

NOTE

△		
△		
△		
△		
△		
△		

NO.	NOTE	DATE
-----	------	------

REVISIONS

DRAWING TITLE

2층 입면도
2069 ~ 2076









DATE SCALE

1 / 60 (A3)

APPROVED BY CHECKED BY

DRAWN BY DRAWING NO.









SHEET NO. EL-218

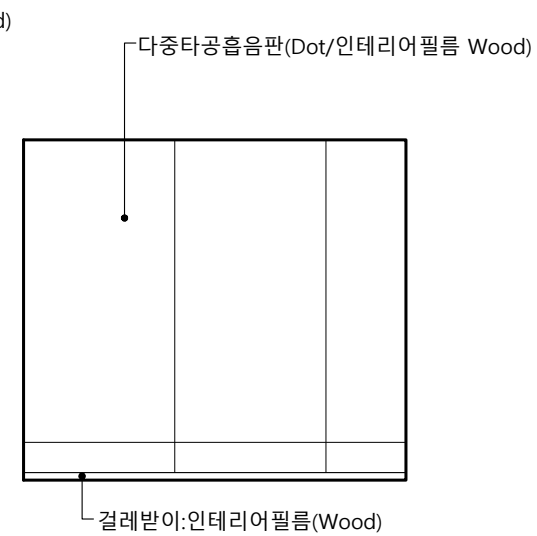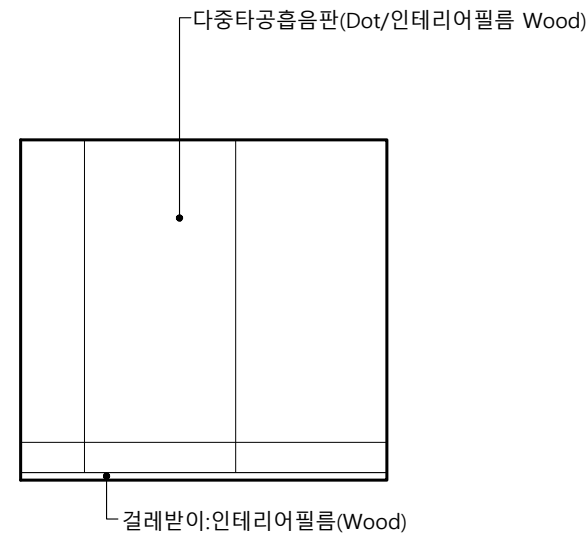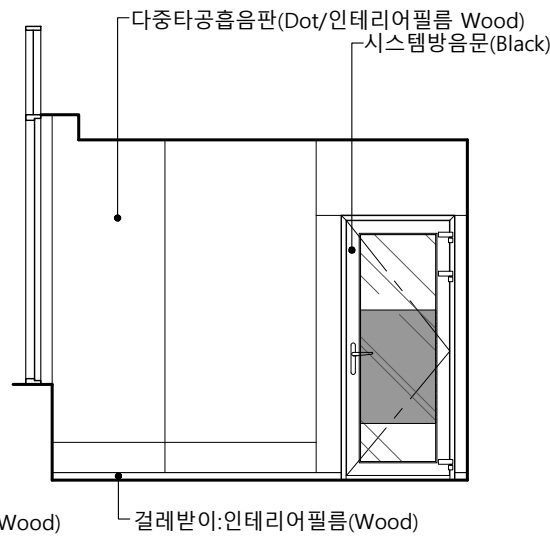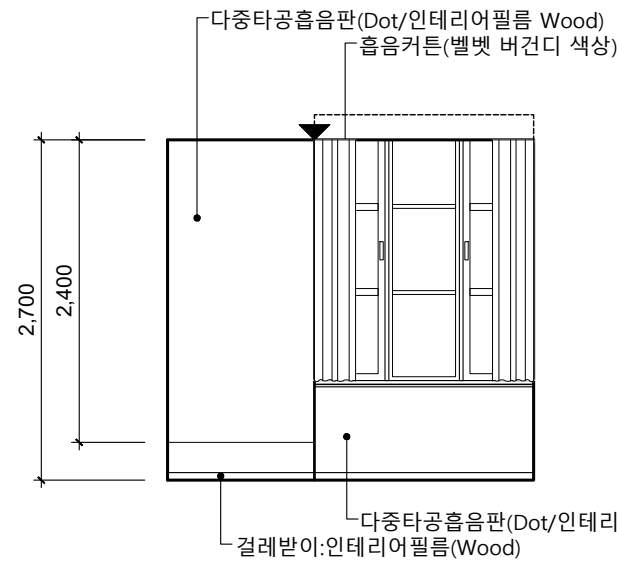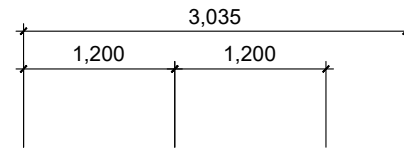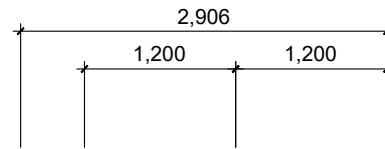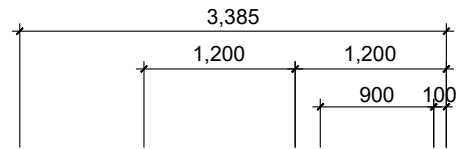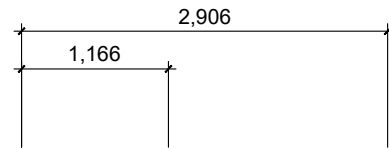

2층 입면도 2077, 2078, 2079, 2080 - 레슨실 14

SCALE
1 / 60 (A3)

1

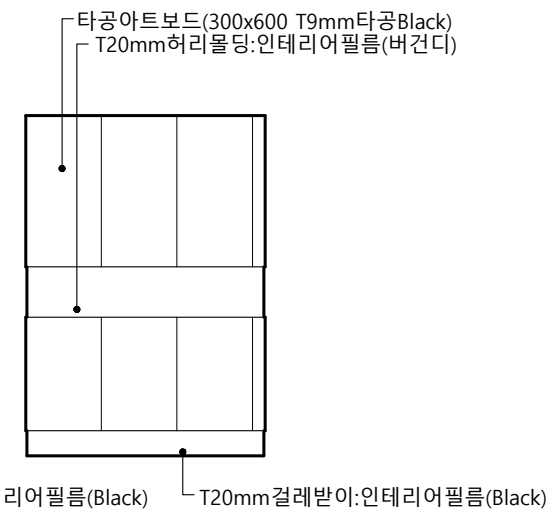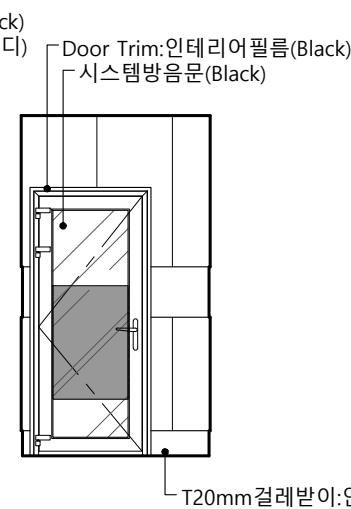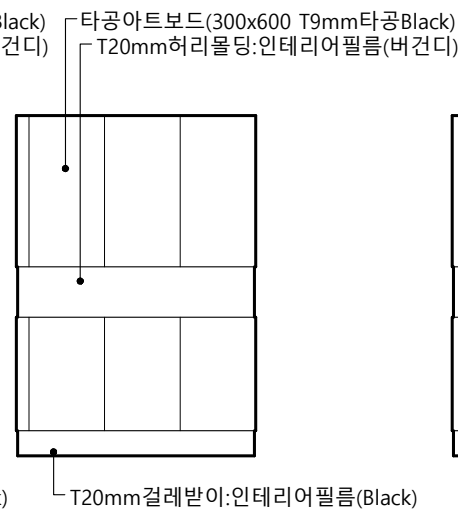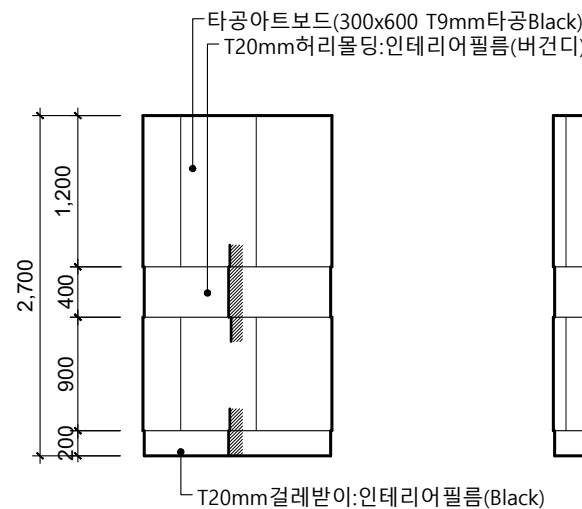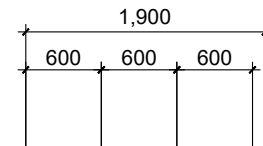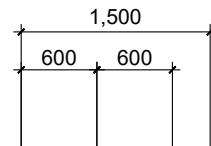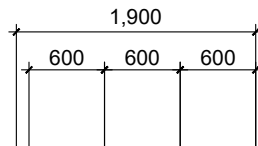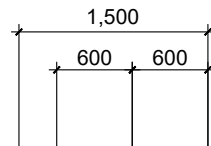

2층 입면도 2081, 2082, 2083, 2084 - 연습실 01, 03, 05, 07, 09, 11

SCALE
1 / 60 (A3)

2

PROJECT TITLE

동원대학교 실용음악과
실습실 구축설계

CLIENT



DESIGN

NOTE

△		
△		
△		
△		
△		


NO.	NOTE	DATE
-----	------	------

REVISIONS

DRAWING TITLE

2층 입면도
2077 ~ 2084


DATE	SCALE 1 / 60 (A3)
APPROVED BY	CHECKED BY
DRAWN BY	DRAWING NO.
SHEET NO.	EL-219

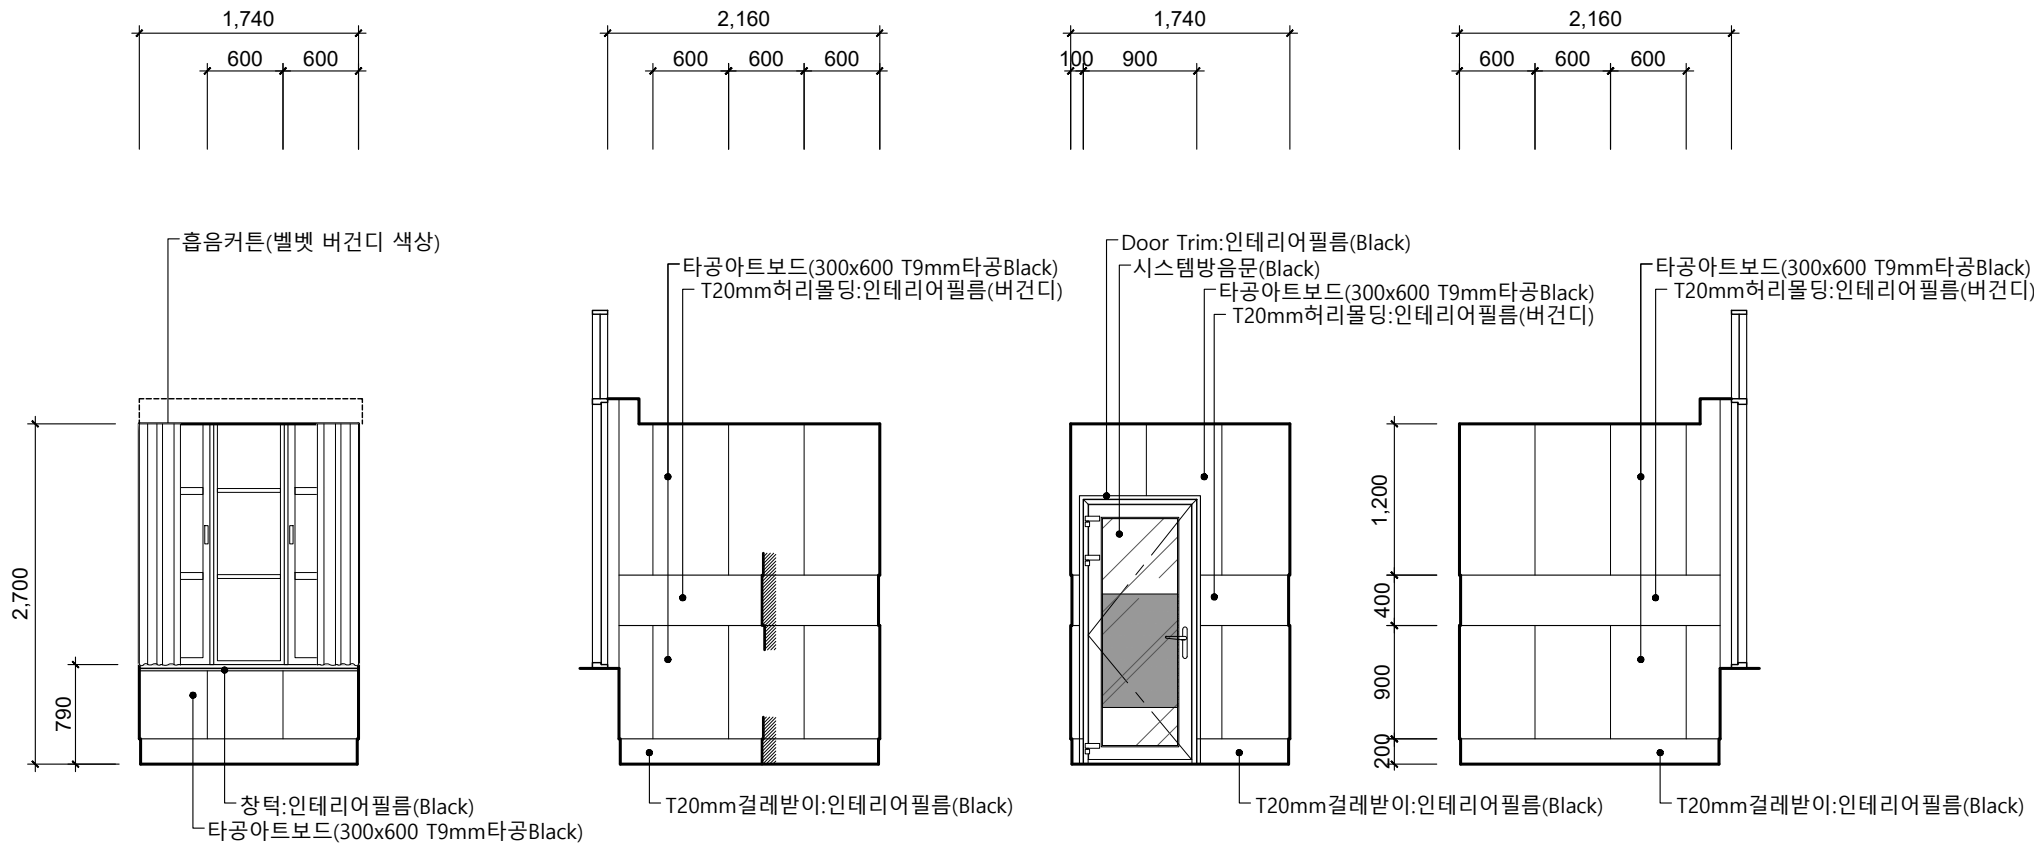

2층 입면도 2085, 2086, 2087, 2088 - 연습실 02, 04, 06, 08, 10

SCALE
1 / 60 (A3)

1

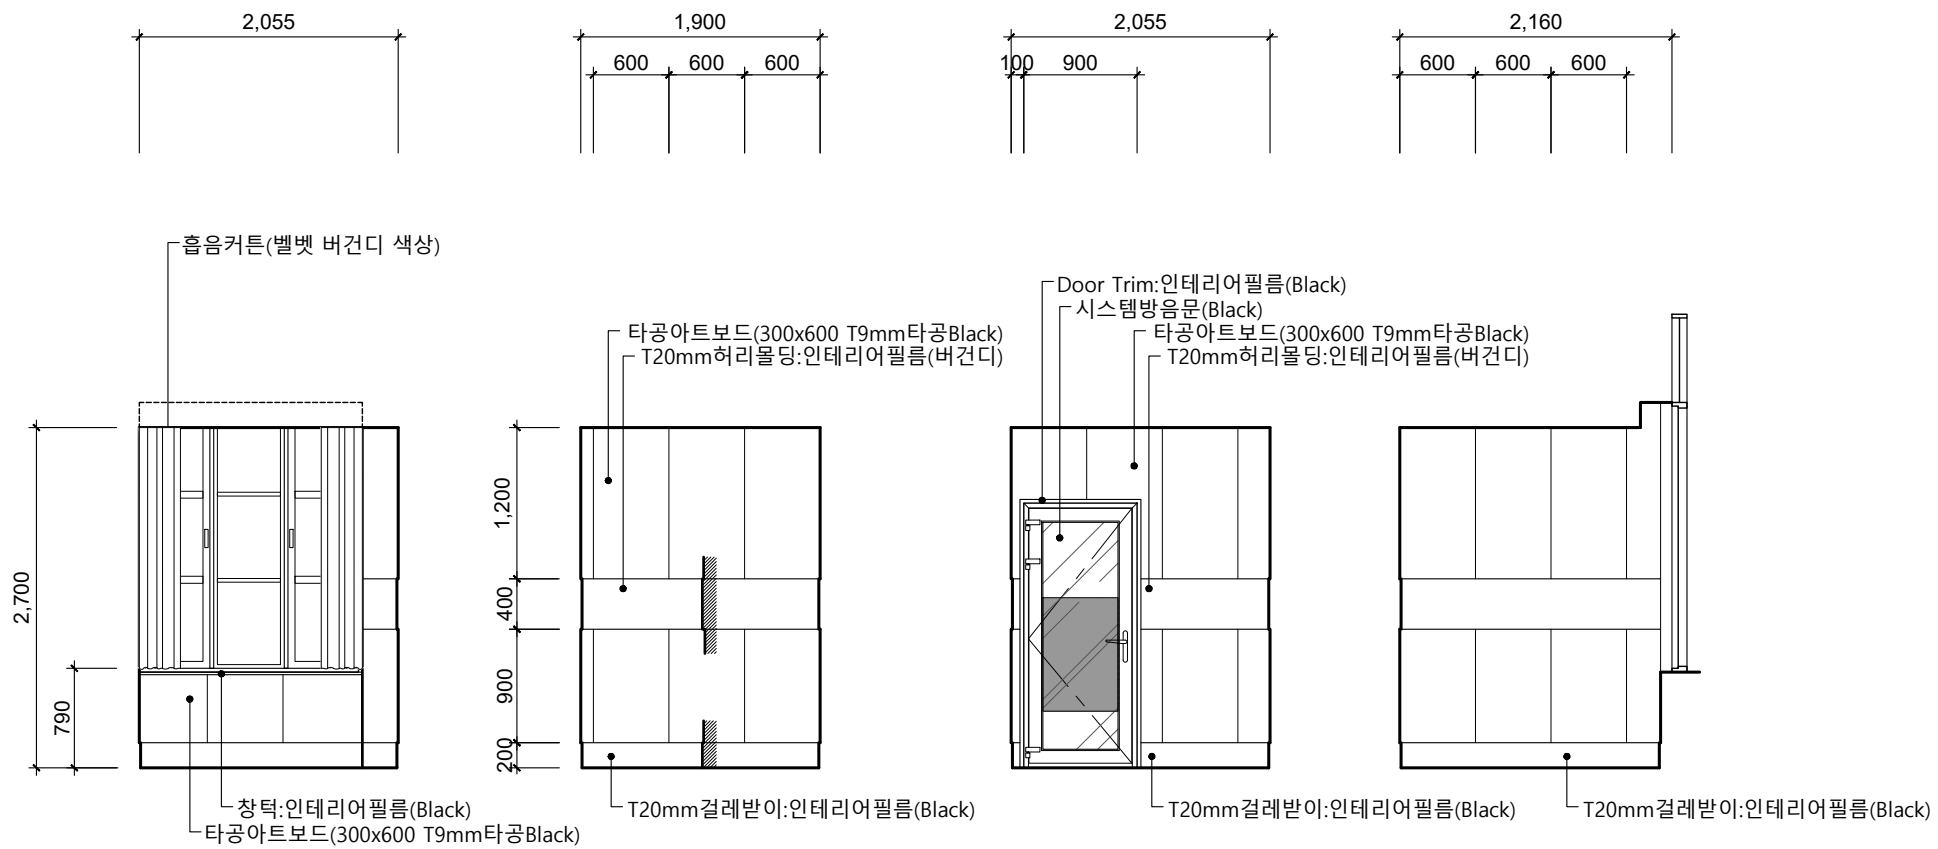


2층 입면도 2089, 2090, 2091, 2092 - 연습실 12

SCALE
1 / 60 (A3)






2


PROJECT TITLE
동원대학교 실용음악과
실습실 구축설계

CLIENT
 동원대학교
TONGWON UNIVERSITY

DESIGN

NOTE

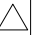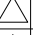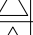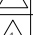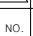
		
NO.	NOTE	DATE
REVISIONS		
DRAWING TITLE 2층 입면도 2085 ~ 2092		
DATE	SCALE 1 / 60 (A3)	
APPROVED BY	CHECKED BY	
DRAWN BY	DRAWING NO.	
SHEET NO.	EL-220	

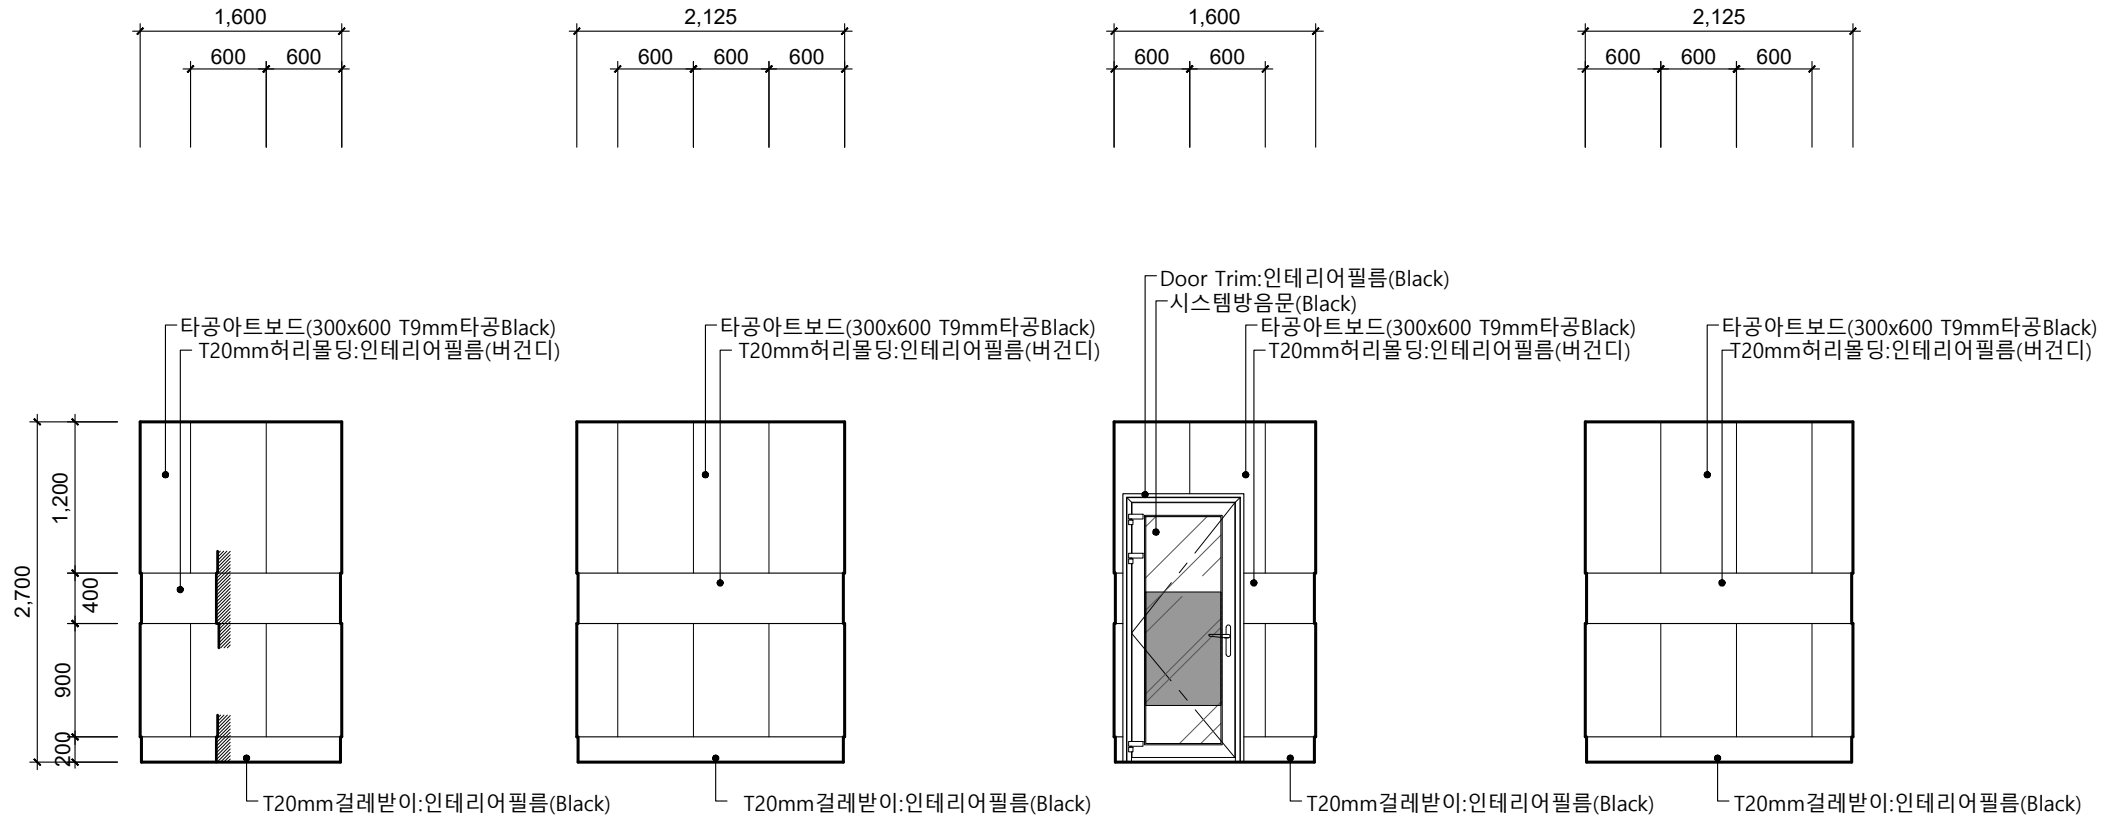

2층 입면도 2093, 2094, 2095, 2096 - 연습실 18 (연습실13, 15, 16, 18, 19, 20 Typical Elevation 적용)

SCALE
1 / 60 (A3)

1

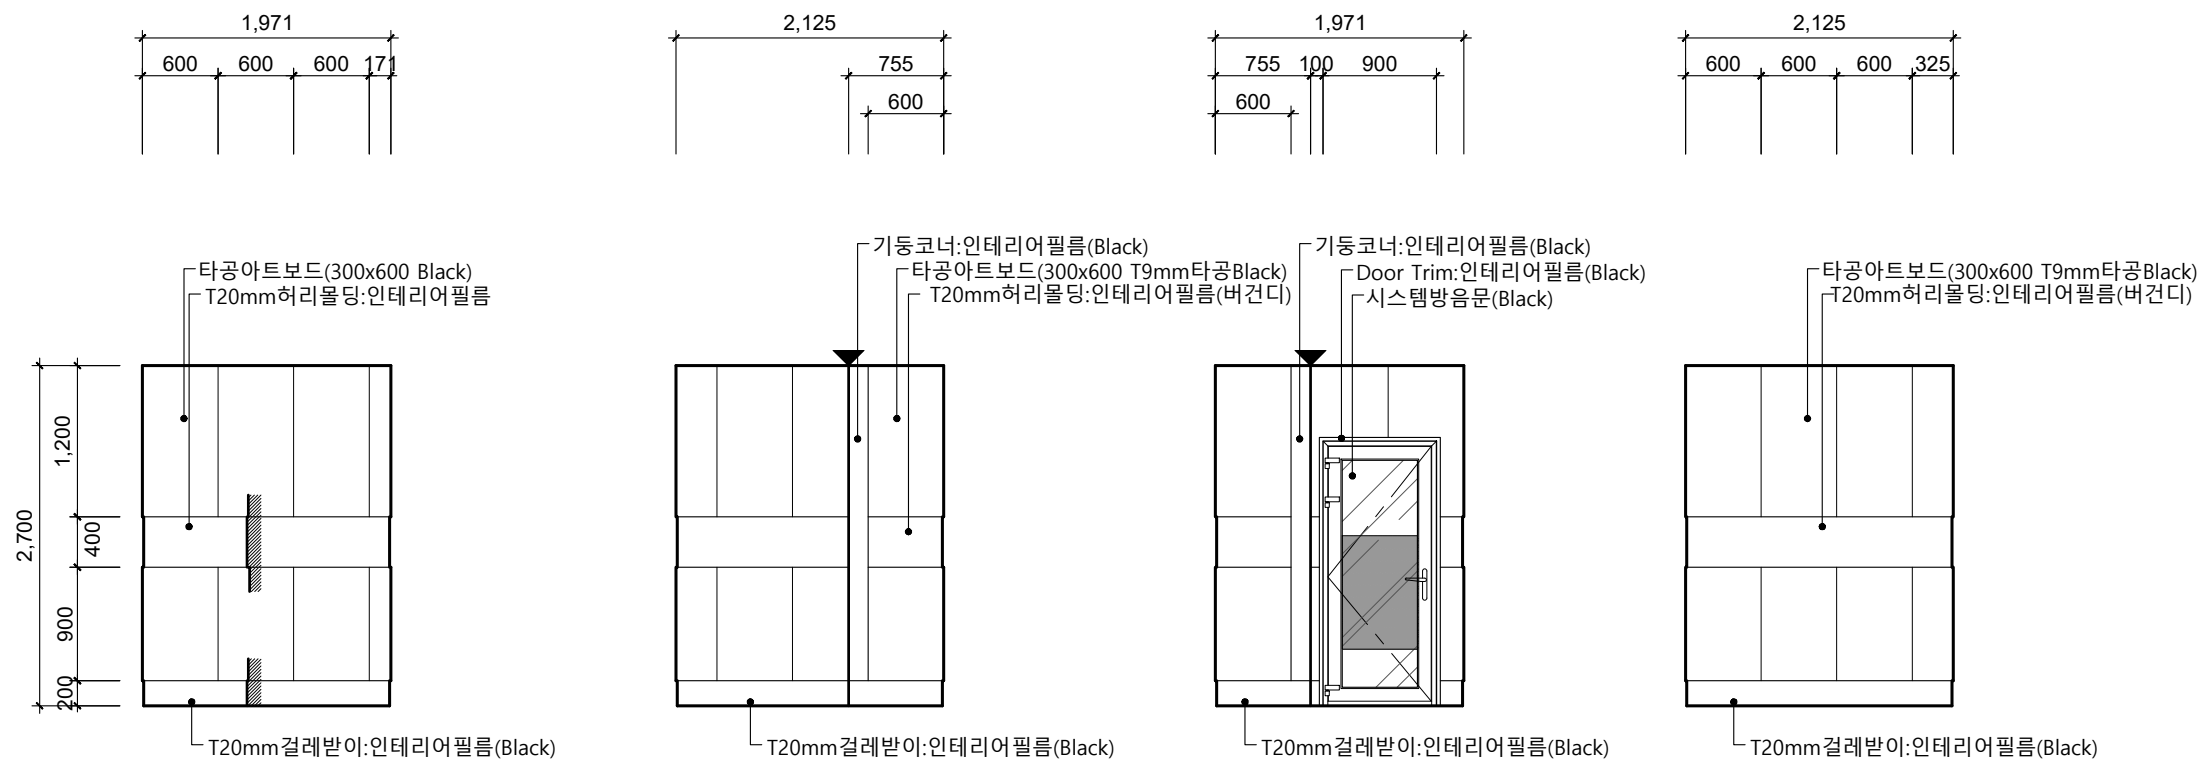

2층 입면도 2097, 2098, 2099, 2100 - 연습실 17 (연습실 14 Typical Elevation 적용)

SCALE
1 / 60 (A3)

2

PROJECT TITLE

동원대학교 실용음악과
실습실 구축설계

CLIENT

 동원대학교
TONGWON UNIVERSITY

DESIGN

NOTE

		
NO.	NOTE	DATE

REVISIONS

DRAWING TITLE

2층 입면도
2093 ~ 2100

DATE	SCALE 1 / 60 (A3)
APPROVED BY	CHECKED BY
DRAWN BY	DRAWING NO.
SHEET NO.	EL-221

PROJECT TITLE


동원대학교 실용음악과
실습실 구축설계

CLIENT



DESIGN

NOTE

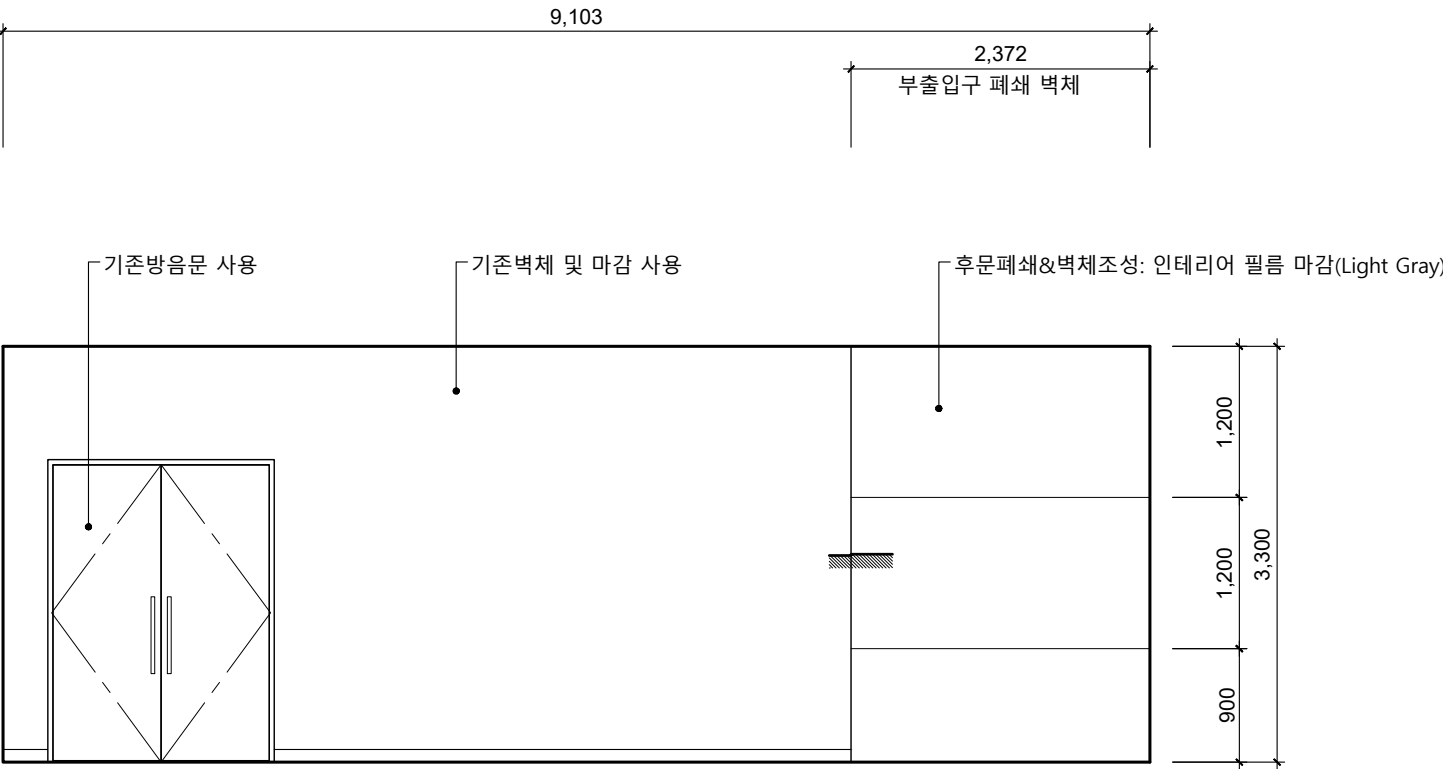


2층 입면도 2101 - 합주실 1 복도

SCALE

1 / 60 (A3)

1

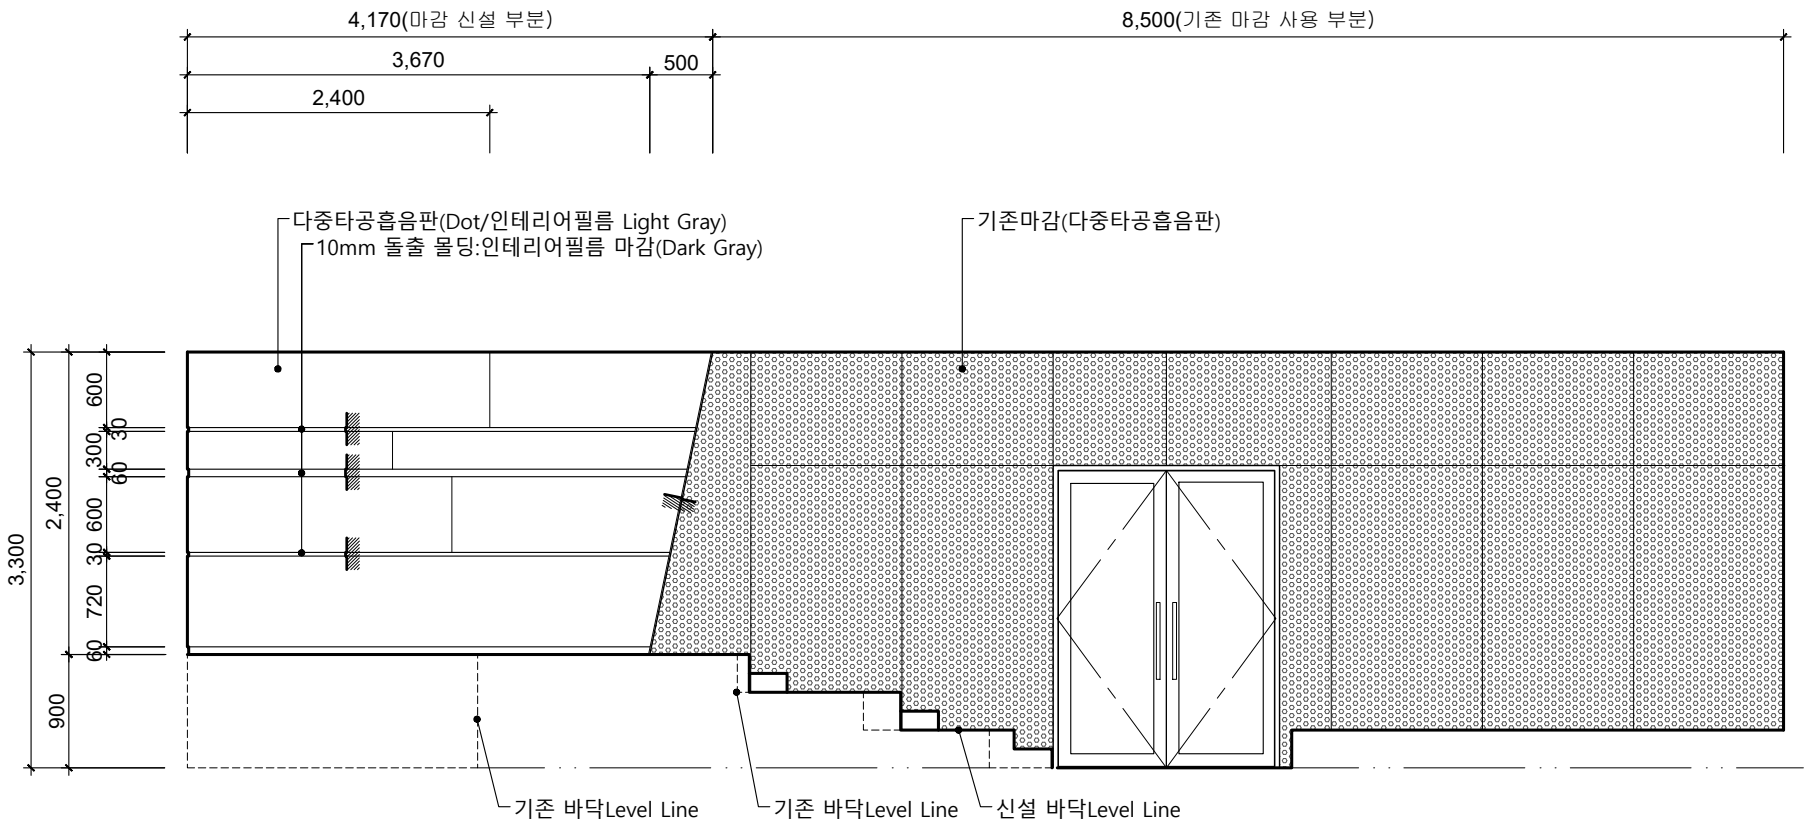

2층 입면도 2102 - 합주실 1

SCALE

1 / 60 (A3)

2

△		
△		
△		
△		
△		

NO.	NOTE	DATE
-----	------	------

REVISIONS

DRAWING TITLE

2층 입면도
2101, 2102

DATE

SCALE

1 / 60 (A3)

APPROVED BY


CHECKED BY

DRAWN BY

DRAWING NO.

SHEET NO.

EL-222

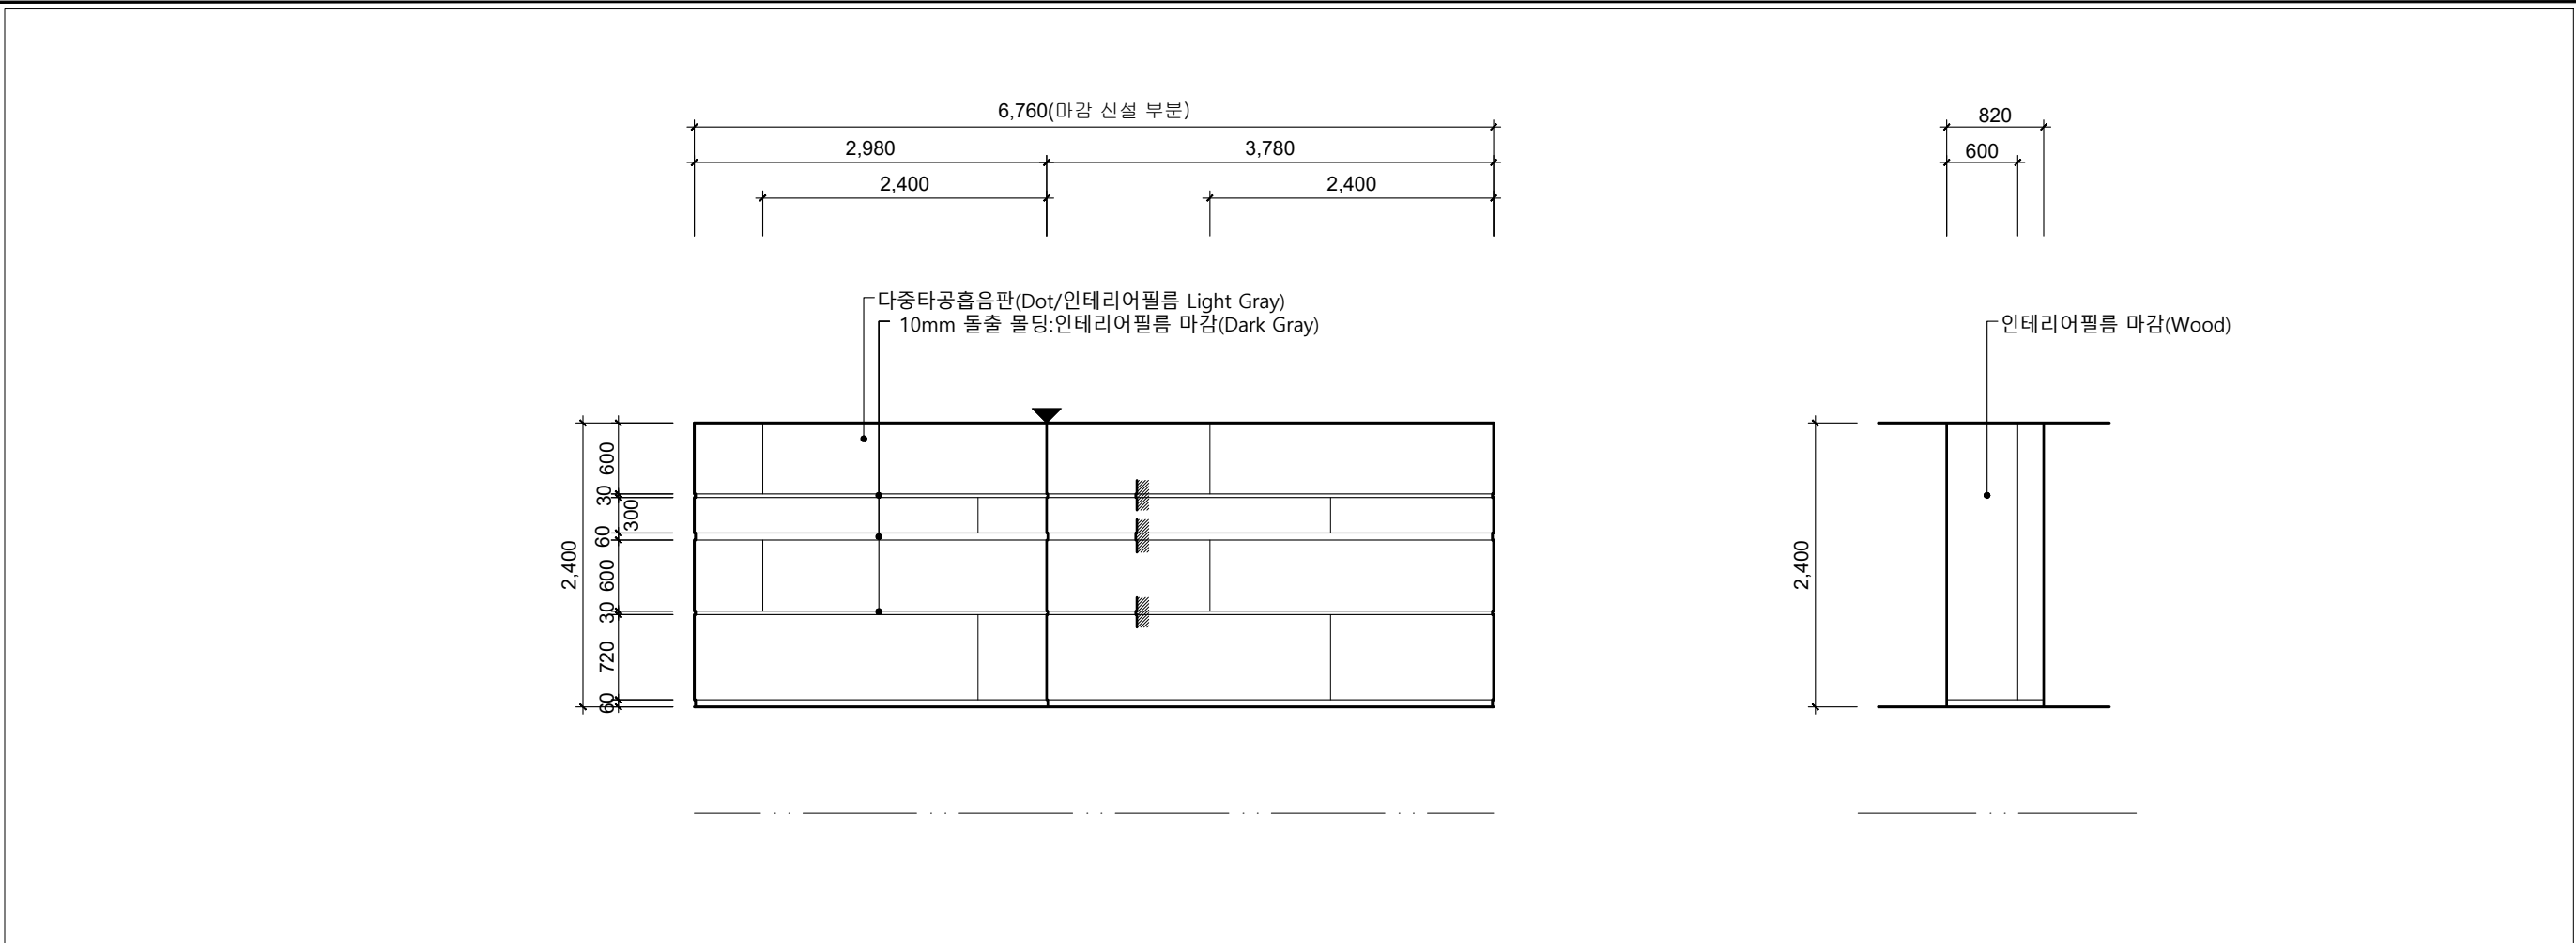


2층 입면도 2103 - 합주실 1

2층 입면도 2104 - 합주실 1 기둥

SCALE
1 / 60 (A3)

1

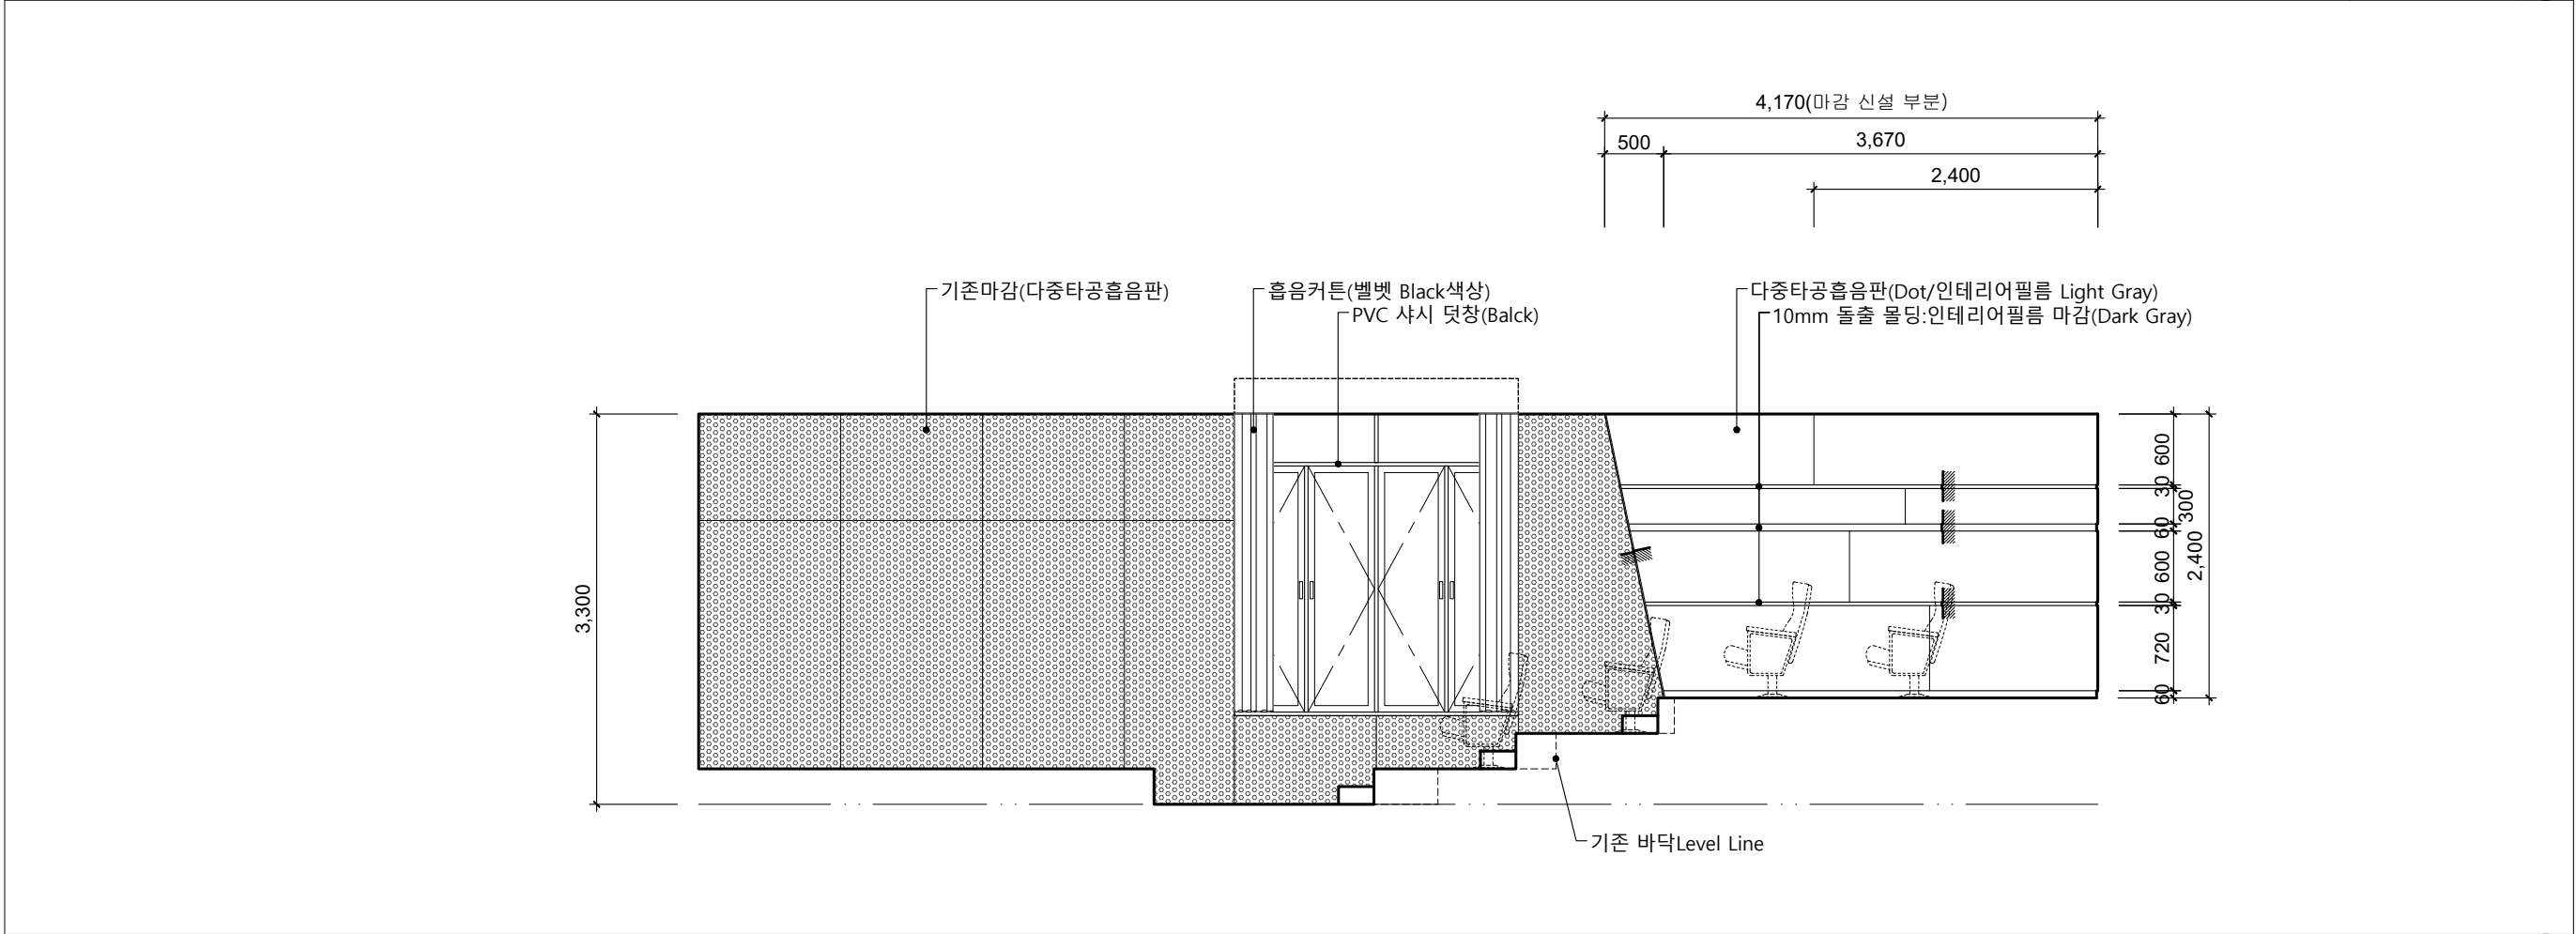

2층 입면도 2105 - 합주실 1


SCALE
1 / 60 (A3)

2

PROJECT TITLE

동원대학교 실용음악과
실습실 구축설계


CLIENT

 동원대학교
TONGWON UNIVERSITY

DESIGN

NOTE


△		
△		
△		
△		
△		
△		
NO.	NOTE	DATE
REVISIONS		
DRAWING TITLE		
2층 입면도 2103 ~ 2105		
DATE	SCALE	
	1 / 60 (A3)	
APPROVED BY	CHECKED BY	
DRAWN BY	DRAWING NO.	
SHEET NO.	EL-223	

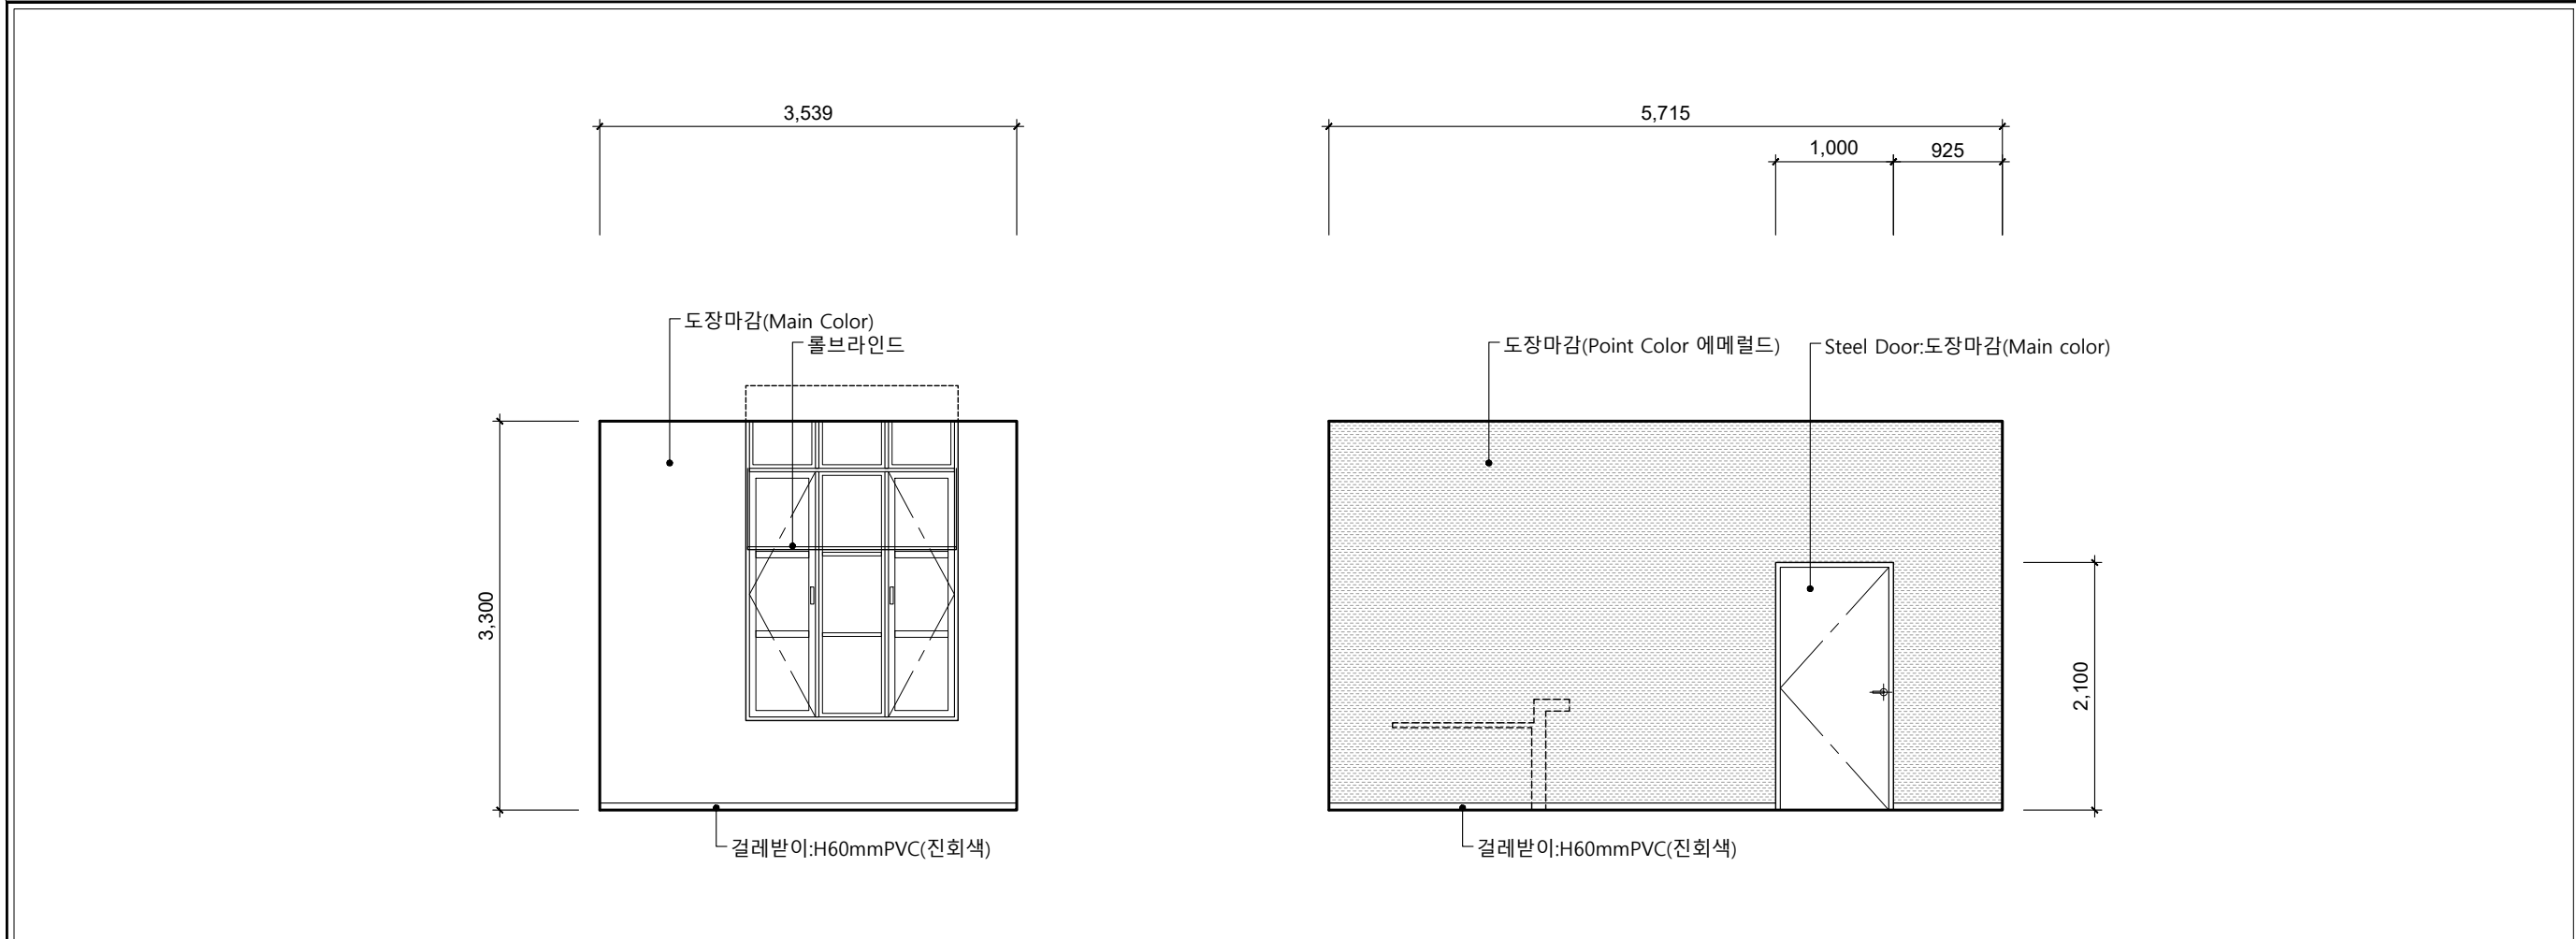

2층 입면도 2106, 2107 - 학과사무실

SCALE
1 / 60 (A3)

1

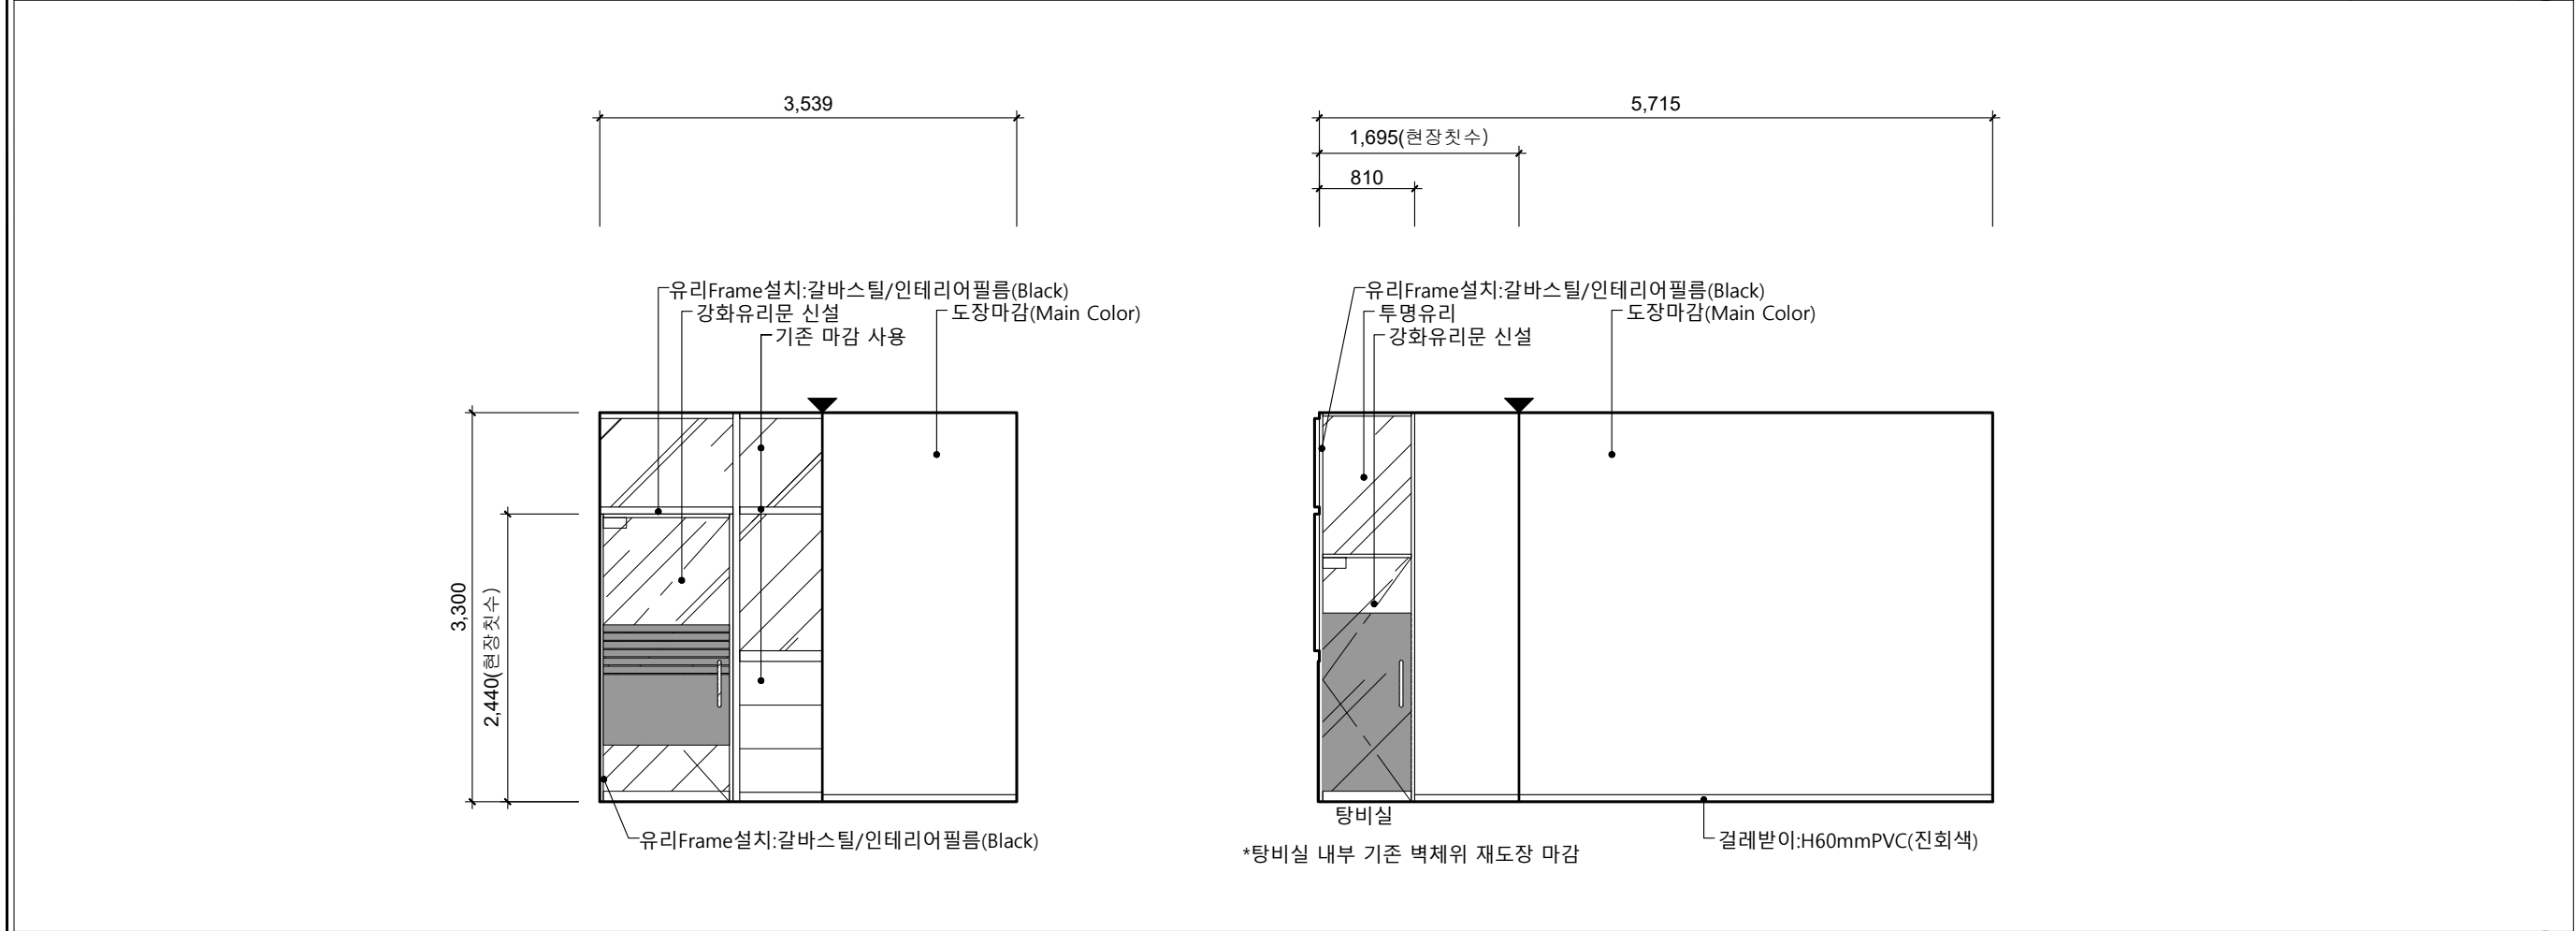

2층 입면도 2108, 2109 - 학과사무실


SCALE
1 / 60 (A3)

2

PROJECT TITLE

동원대학교 실용음악과
실습실 구축설계

CLIENT

 동원대학교
TONGWON UNIVERSITY

DESIGN

NOTE


△		
△		
△		
△		
△		
△		
NO.	NOTE	DATE

REVISIONS

DRAWING TITLE

2층 입면도
2106 ~ 2109

DATE	SCALE
	1 / 60 (A3)
APPROVED BY	CHECKED BY
DRAWN BY	DRAWING NO.
SHEET NO.	EL-224

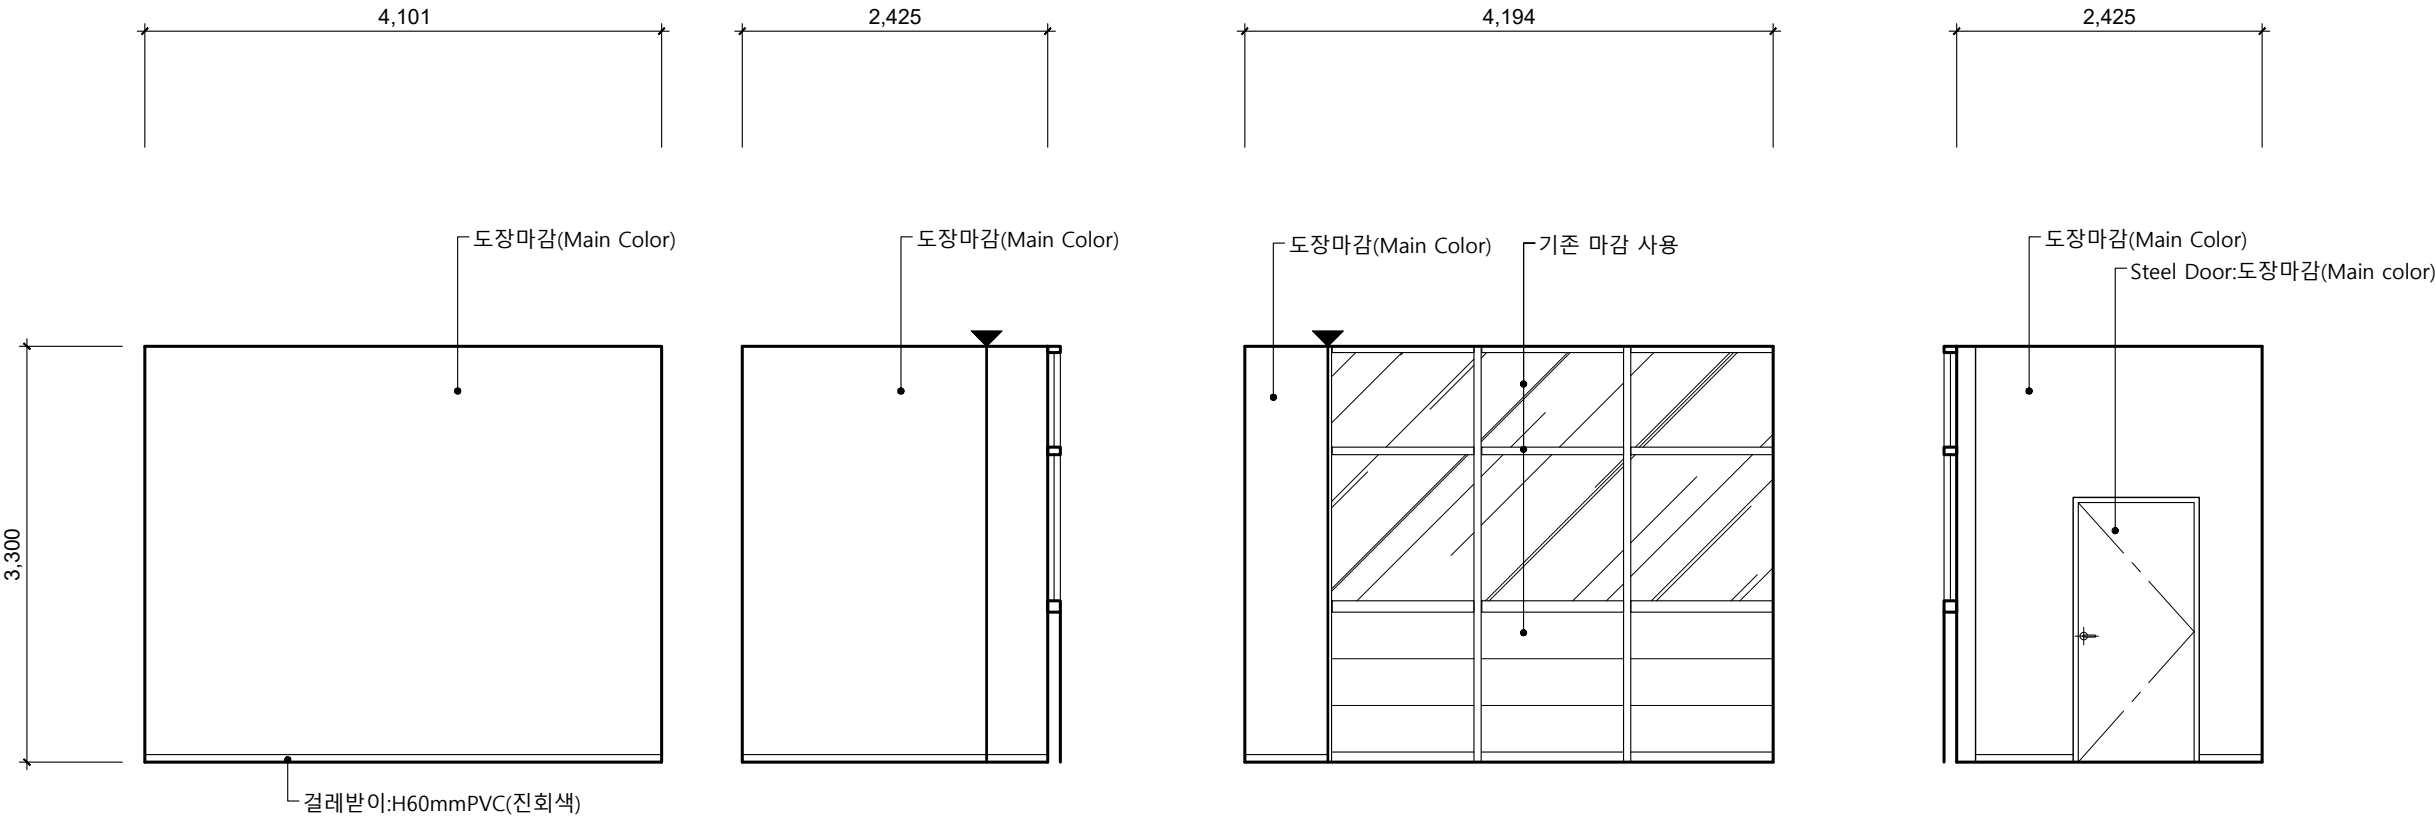

2층 입면도 2110, 2111, 2112, 2113 - 학과사무실 기자재보관실

SCALE
1 / 60 (A3)

1

△		
△		
△		
△		
△		


NO.	NOTE	DATE
-----	------	------

REVISIONS

DRAWING TITLE	
2층 입면도 2110 ~ 2113	
DATE	SCALE 1 / 60 (A3)
APPROVED BY	CHECKED BY
DRAWN BY	DRAWING NO.
SHEET NO.	EL-225

SCALE
1 / 60 (A3)

2

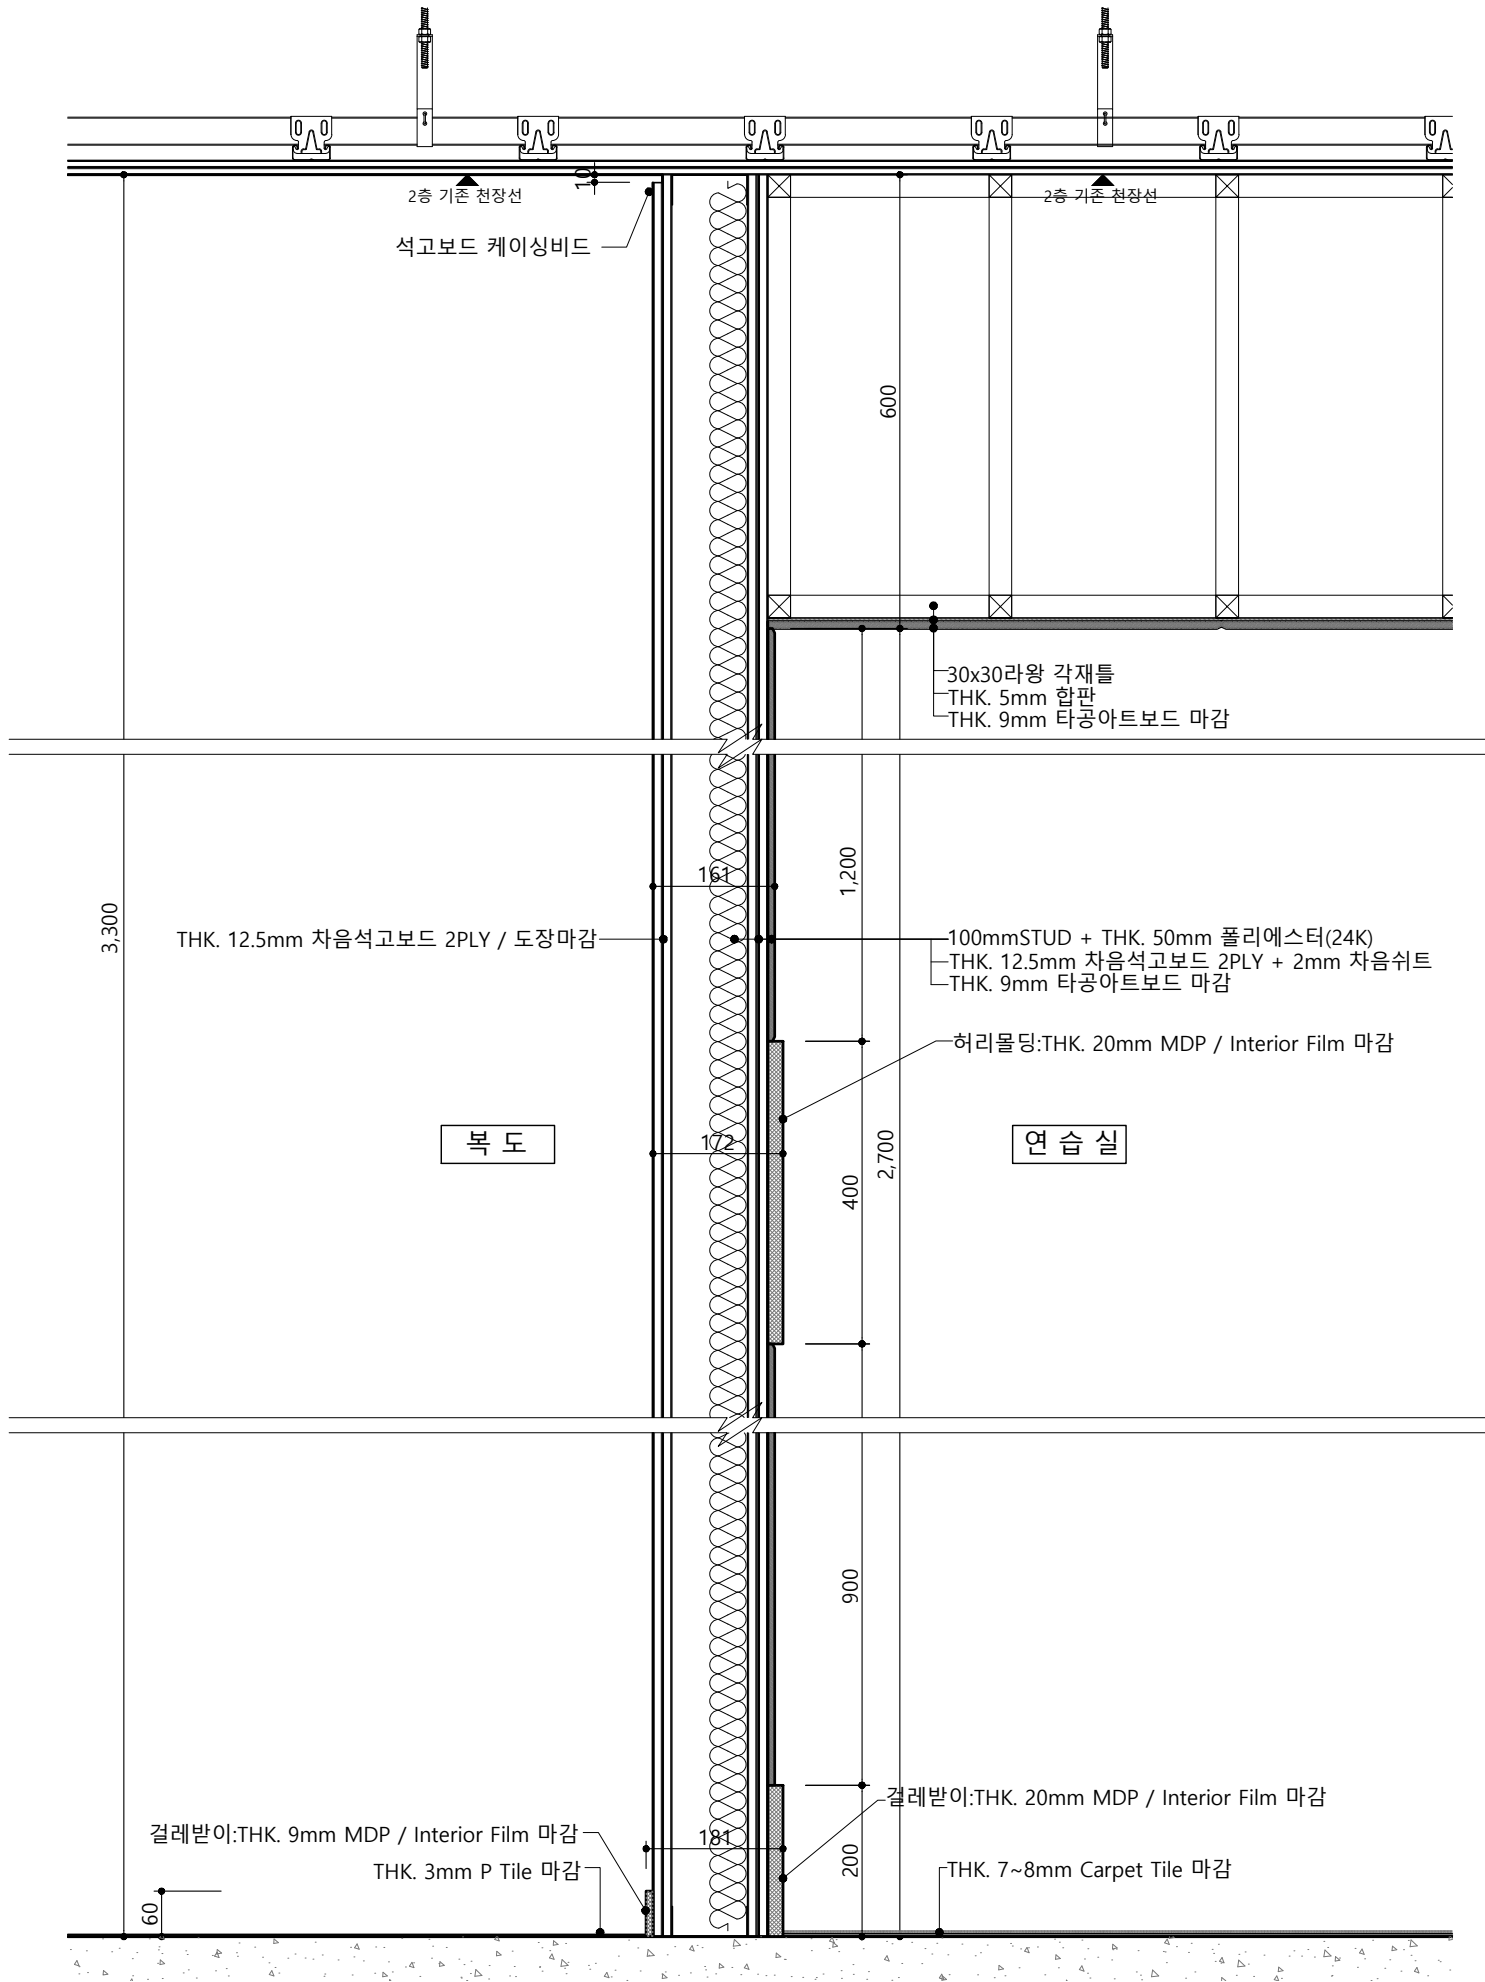

2층 단면상세도 01 _ 복도/연습실

PROJECT TITLE

동원대학교 실용음악과
실습실 구축설계

CLIENT



DESIGN

NOTE

△		
△		
△		
△		
△		
△		
NO.	NOTE	DATE

REVISIONS


DRAWING TITLE

2층 단면상세도 01
복도/연습실

DATE	SCALE 1 / 10 (A3)
APPROVED BY	CHECKED BY
DRAWN BY	DRAWING NO.
SHEET NO.	SD-201

SCALE
1 / 10 (A3)

1

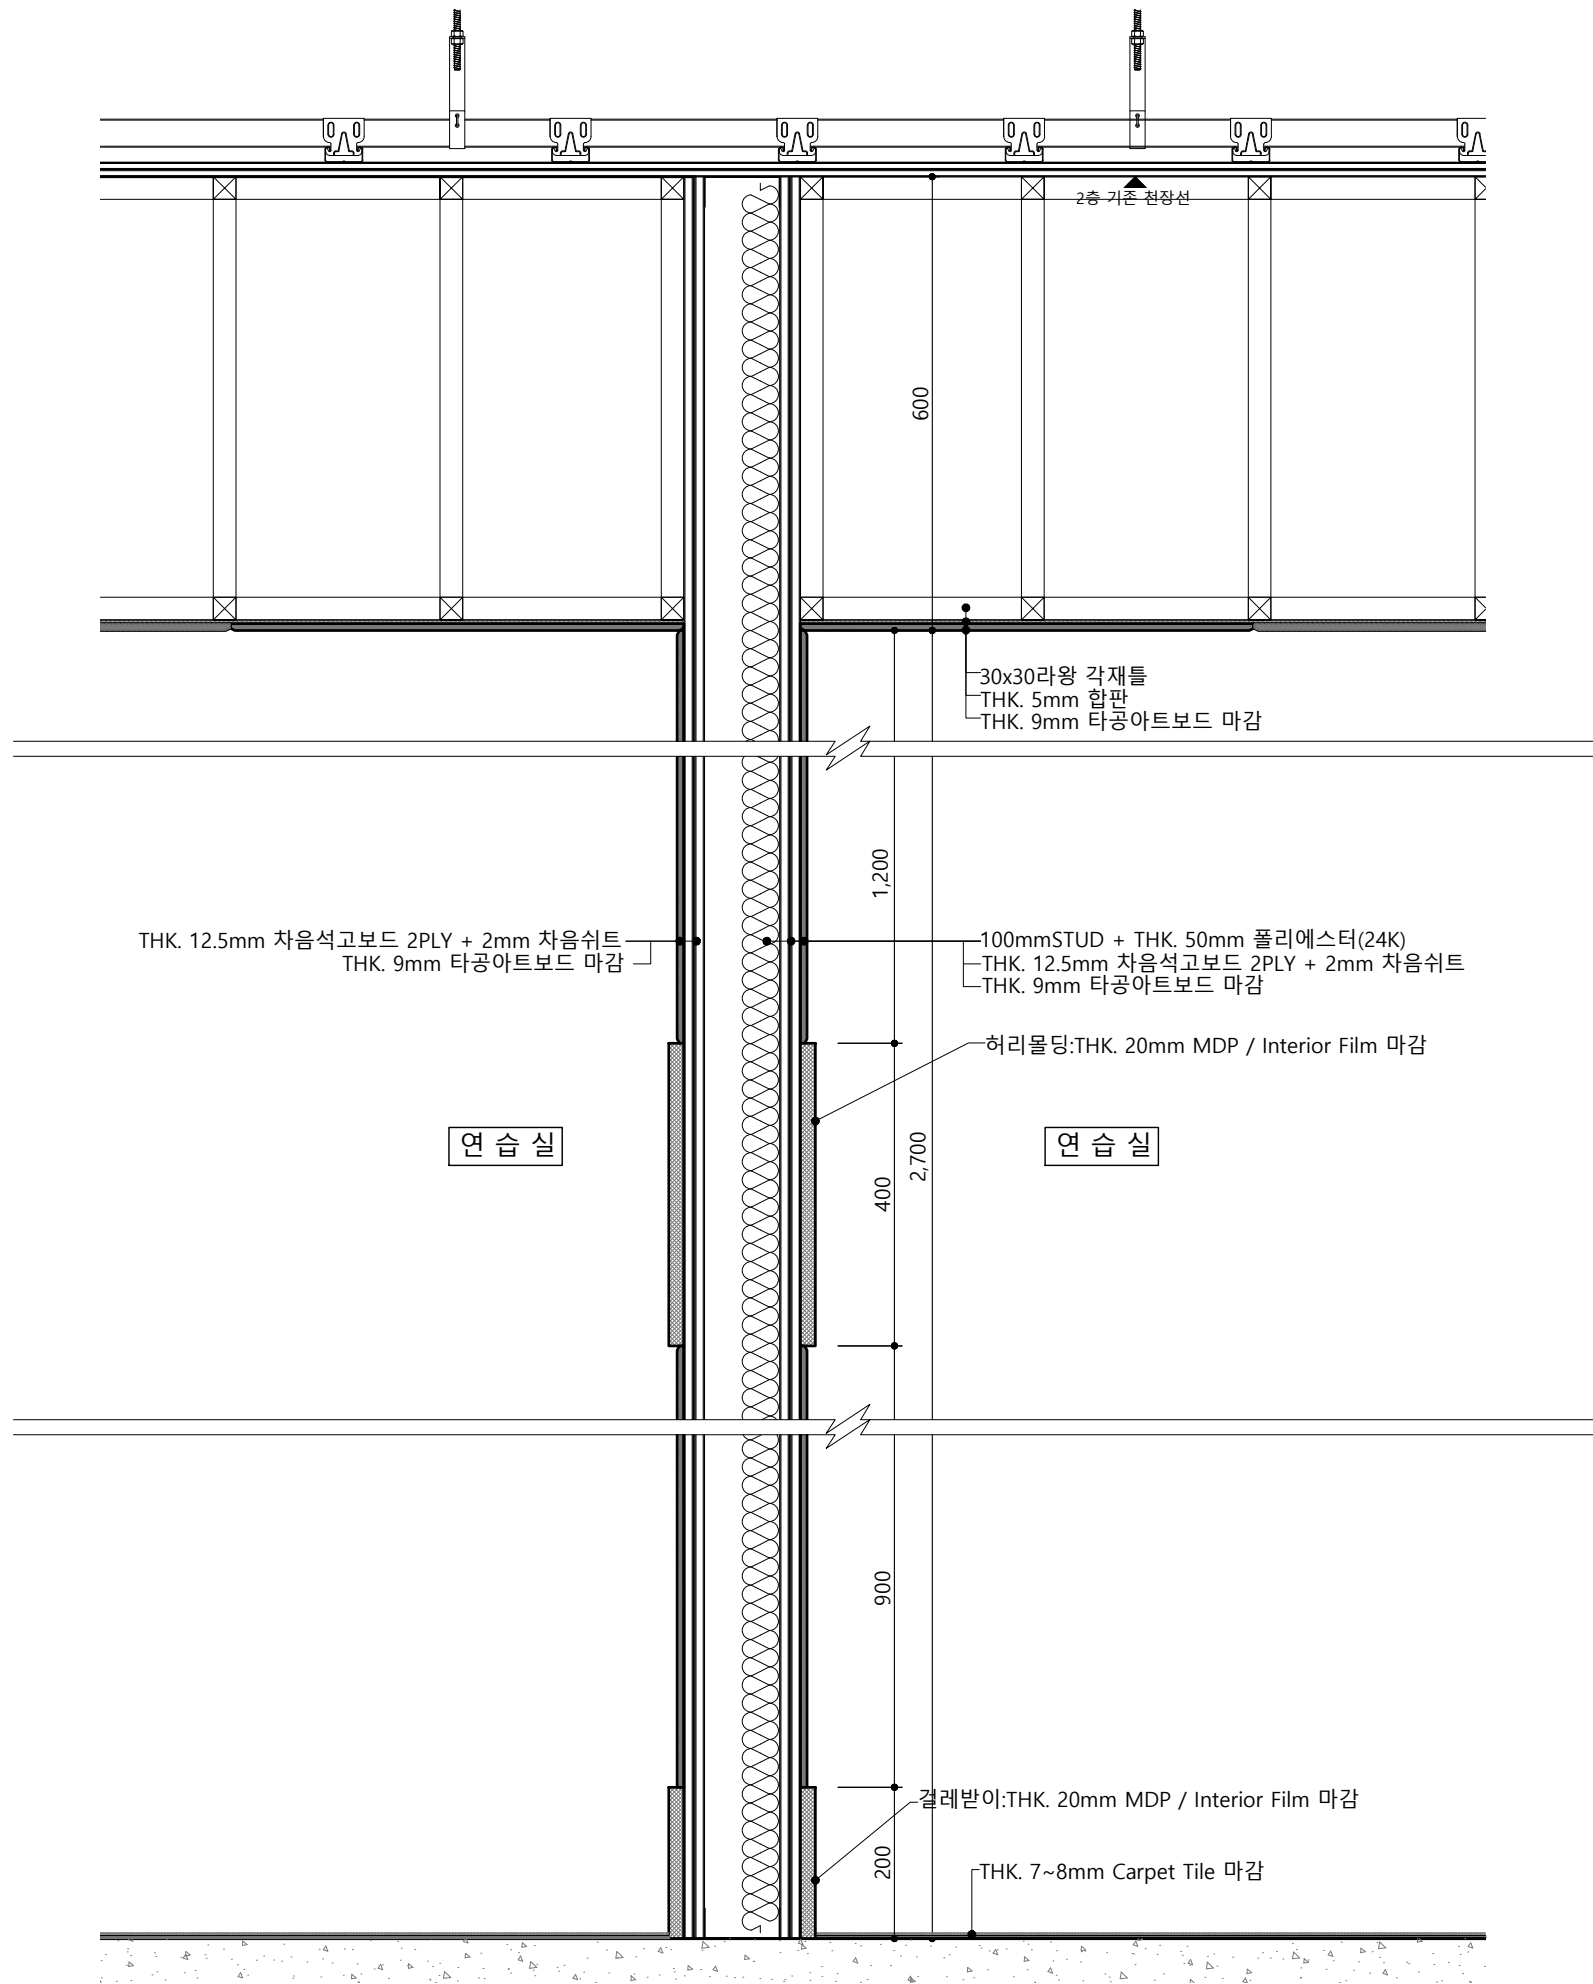

2층 단면상세도 02 _ 연습실/연습실

PROJECT TITLE

동원대학교 실용음악과
실습실 구축설계

CLIENT



DESIGN

NOTE

△		
△		
△		
△		
△		

NO.	NOTE	DATE
-----	------	------

REVISIONS


DRAWING TITLE

2층 단면상세도 02
연습실/연습실

DATE	SCALE 1 / 10 (A3)
APPROVED BY	CHECKED BY
DRAWN BY	DRAWING NO.
SHEET NO.	SD-202

SCALE
1 / 10 (A3)

1

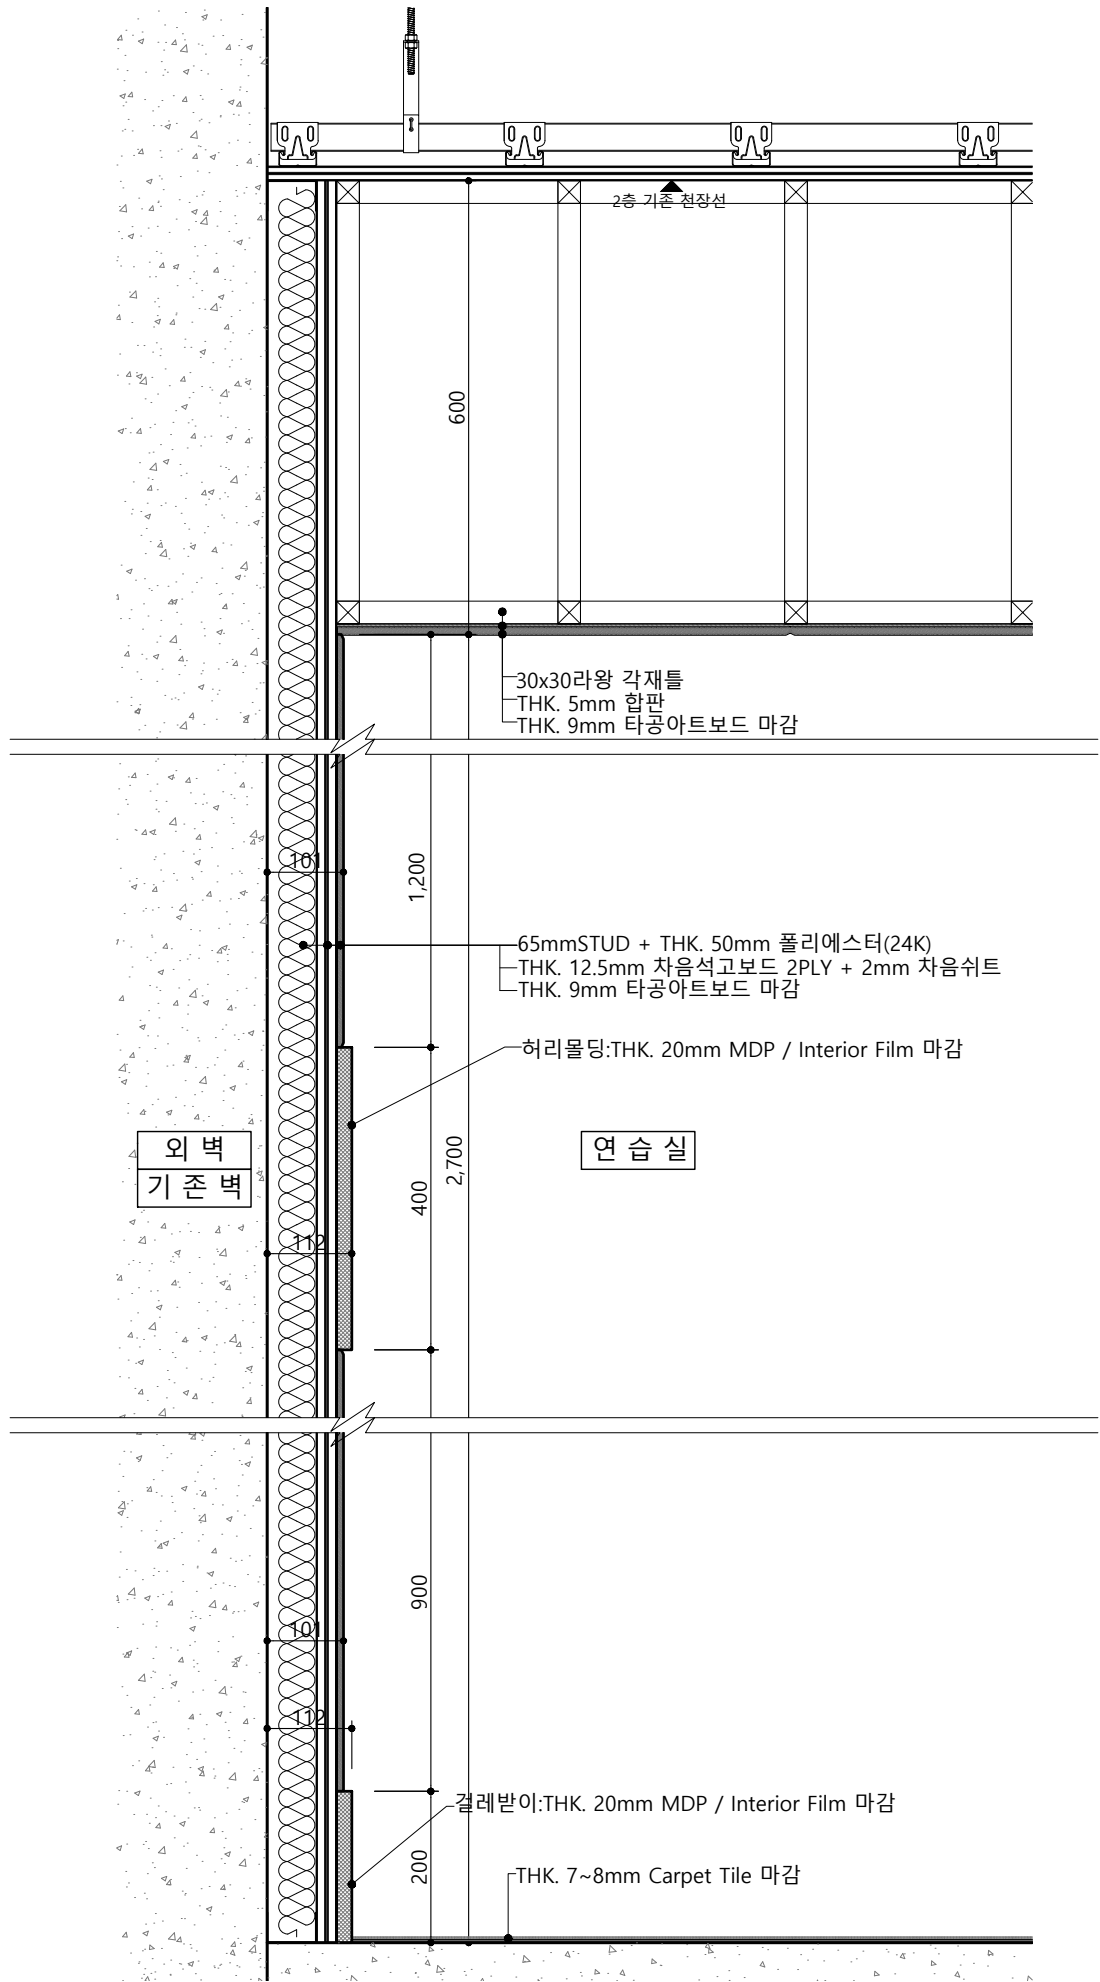

2층 단면상세도 03 _ 외벽,기존벽/연습실

PROJECT TITLE

동원대학교 실용음악과
실습실 구축설계

CLIENT



DESIGN

NOTE

△		
△		
△		
△		
△		

NO.	NOTE	DATE
-----	------	------

REVISIONS


DRAWING TITLE

2층 단면상세도 03
외벽,기존벽/연습실

DATE	SCALE 1 / 10 (A3)
APPROVED BY	CHECKED BY
DRAWN BY	DRAWING NO.
SHEET NO.	SD-203

SCALE
1 / 10 (A3)

1

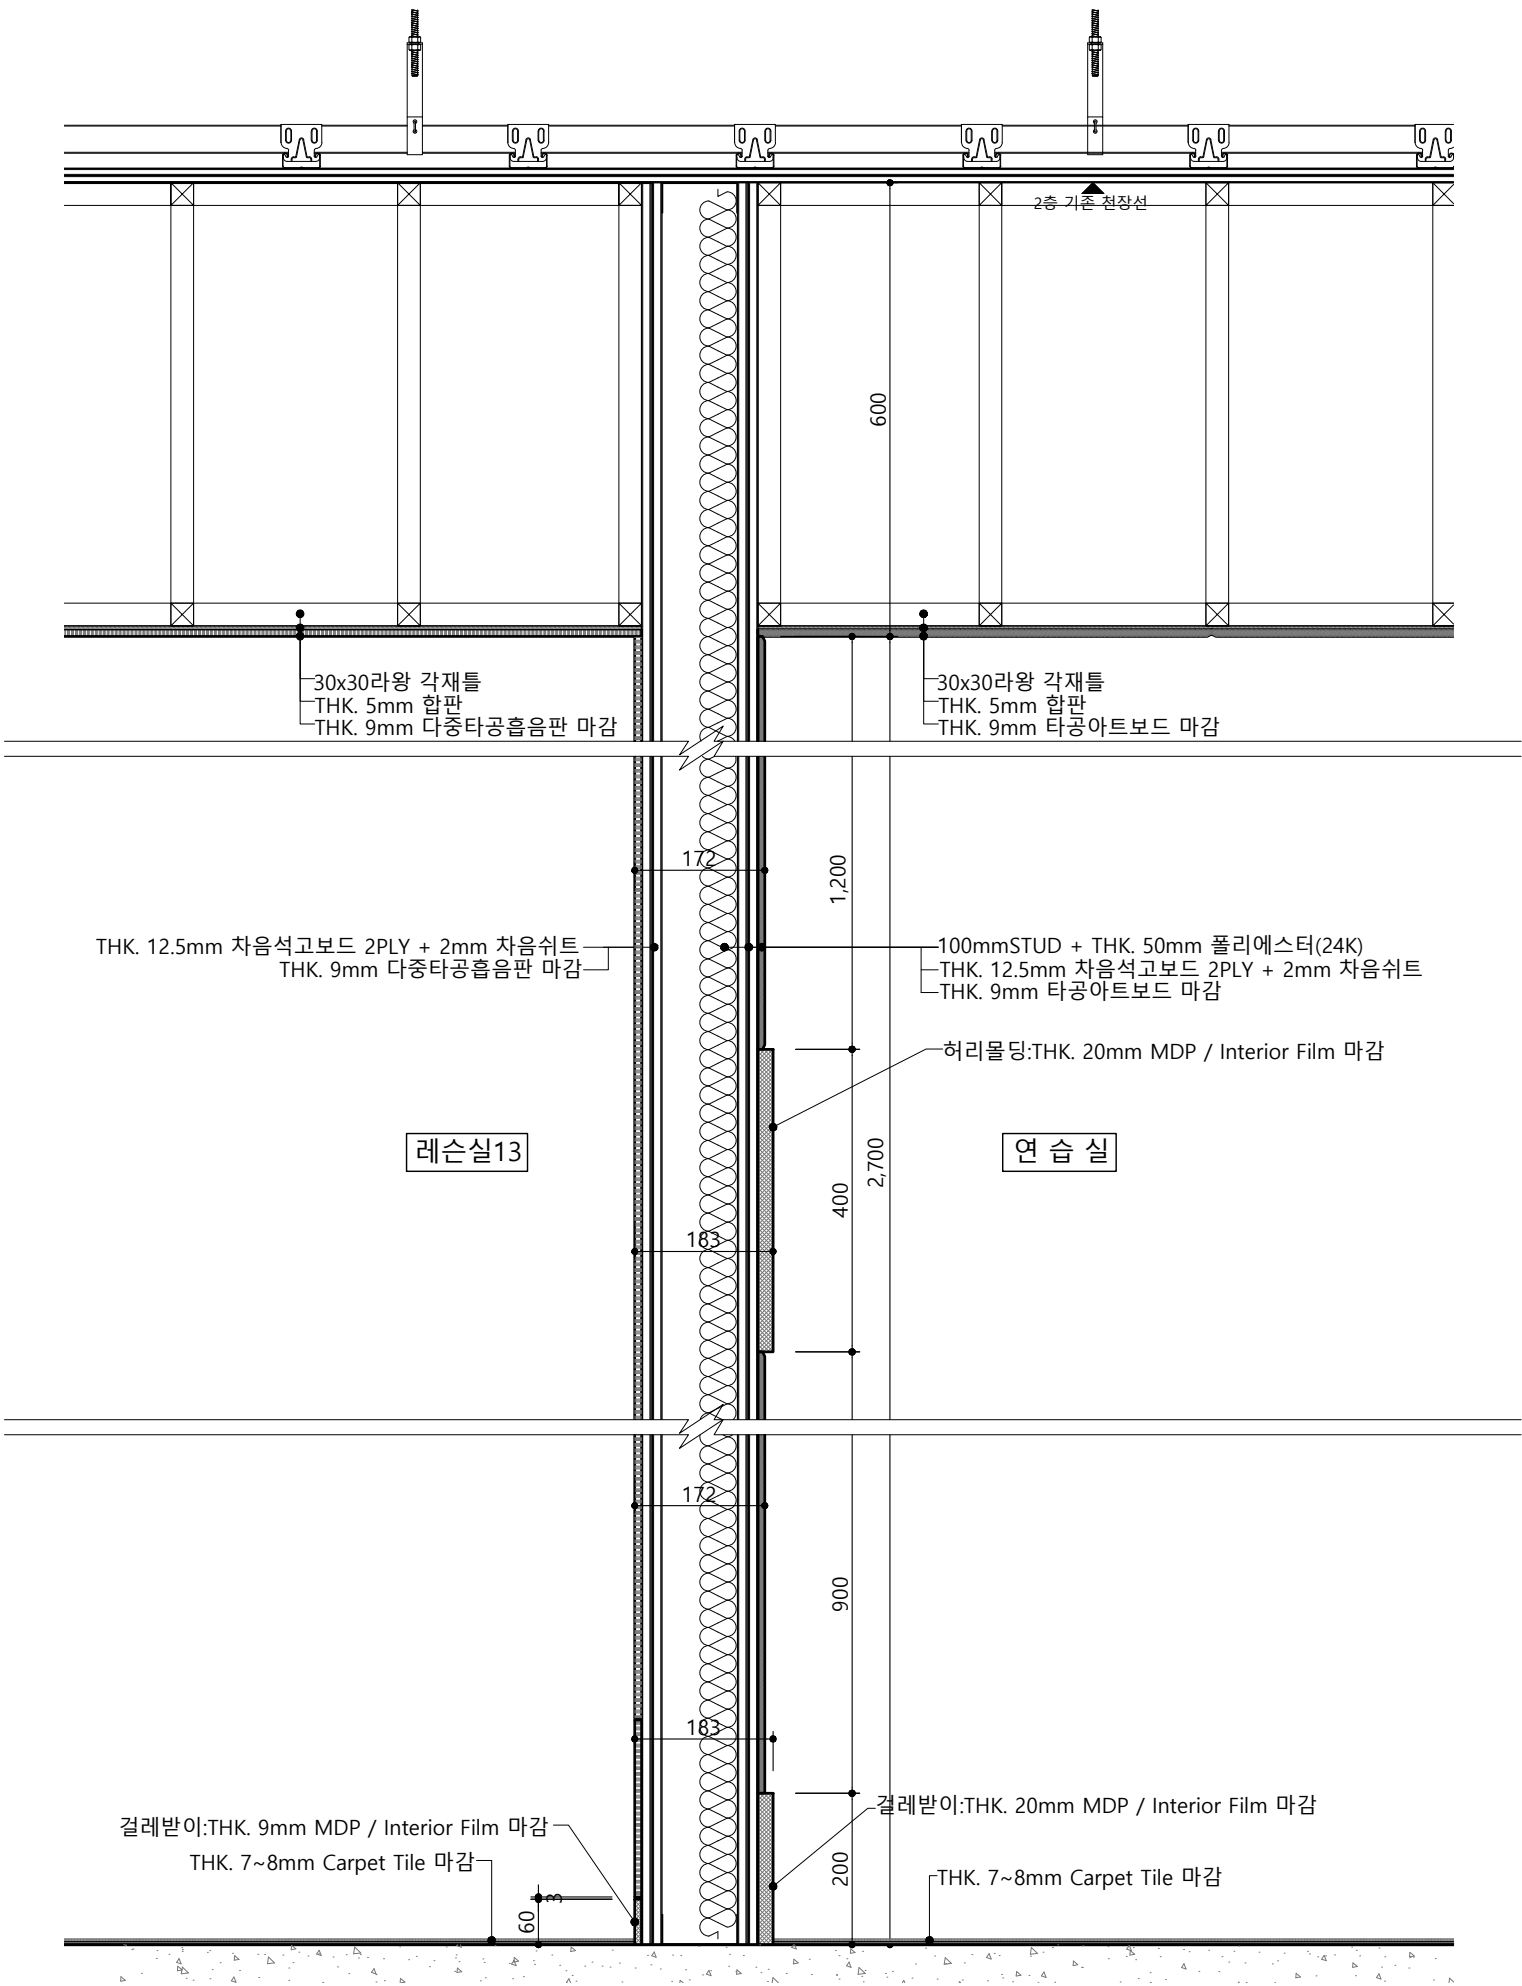

PROJECT TITLE

동원대학교 실용음악과
실습실 구축설계

CLIENT



DESIGN

NOTE

△		
△		
△		
△		
△		

NO.	NOTE	DATE
-----	------	------

REVISIONS

DRAWING TITLE


2층 단면상세도 04
레슨실13/연습실

DATE	SCALE 1 / 10 (A3)
APPROVED BY	CHECKED BY
DRAWN BY	DRAWING NO.
SHEET NO.	SD-204

2층 단면상세도 04 _ 레슨실13/연습실

SCALE
1 / 10 (A3)

1

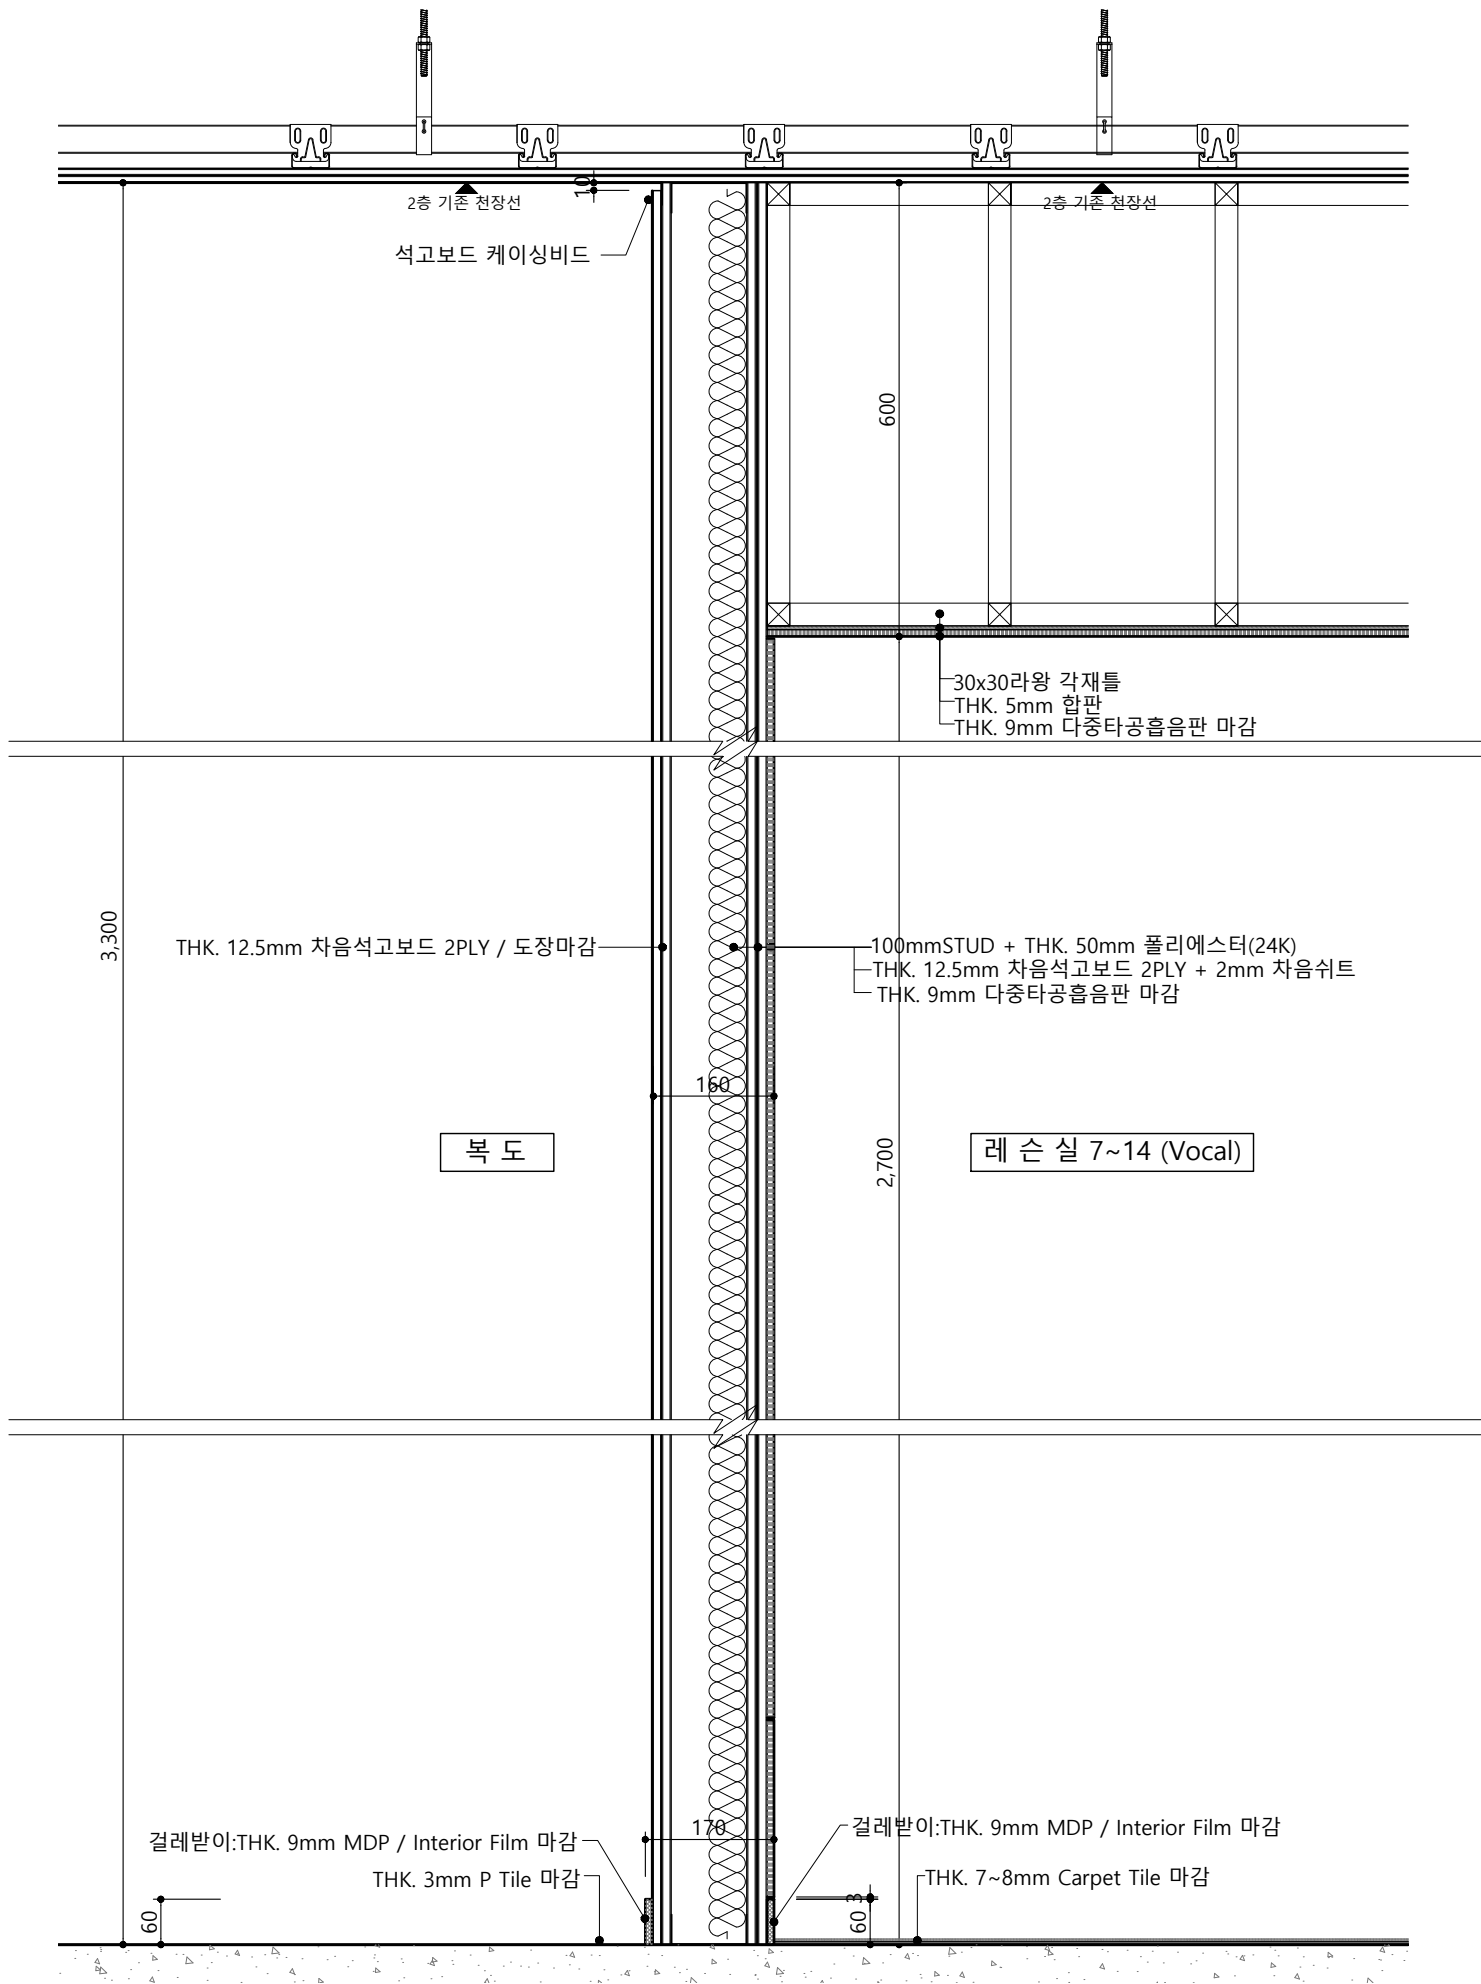

PROJECT TITLE

동원대학교 실용음악과
실습실 구축설계

CLIENT



DESIGN

NOTE

△		
△		
△		
△		
△		
△		

NO.	NOTE	DATE
-----	------	------

REVISIONS

DRAWING TITLE

2층 단면상세도 05
복도/레슨실7~14

DATE

SCALE
1 / 10 (A3)

APPROVED BY

CHECKED BY

DRAWN BY

DRAWING NO.


SHEET NO.

SD-205

2층 단면상세도 05 _ 복도/레슨실7~14

SCALE
1 / 10 (A3)

1

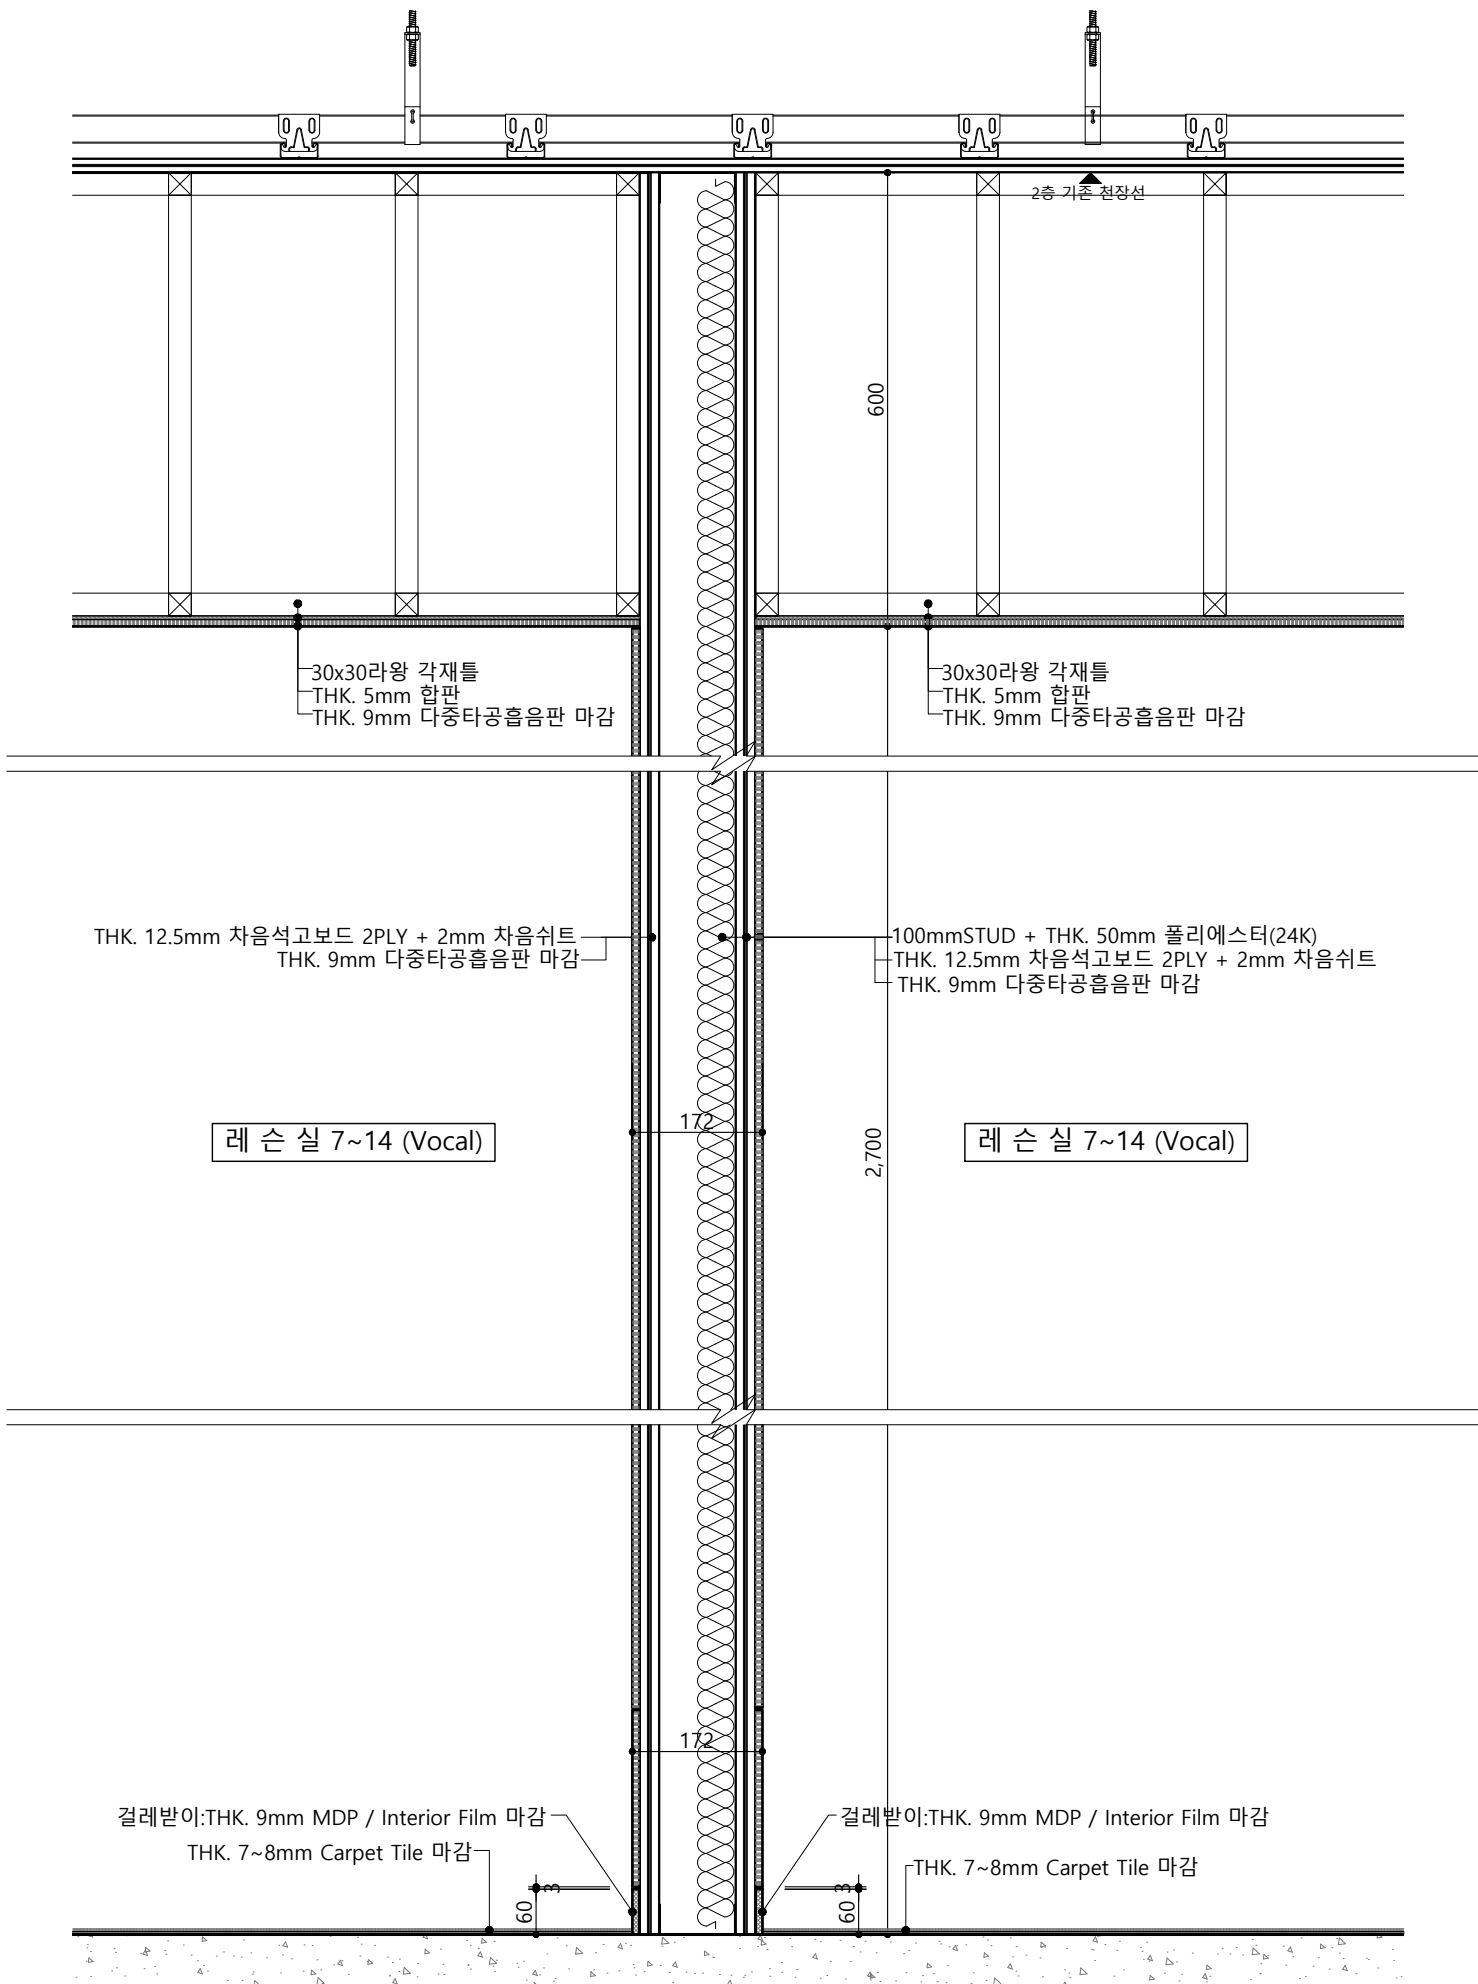

PROJECT TITLE

동원대학교 실용음악과
실습실 구축설계

CLIENT



DESIGN

NOTE

△		
△		
△		
△		
△		

NO.	NOTE	DATE
-----	------	------

REVISIONS

DRAWING TITLE

2층 단면상세도 06
레슨실/레슨실7~14

DATE

SCALE
1 / 10 (A3)

APPROVED BY

CHECKED BY

DRAWN BY

DRAWING NO.


SHEET NO.

SD-206

2층 단면상세도 06 _ 레슨실/레슨실7~14

SCALE
1 / 10 (A3)

1

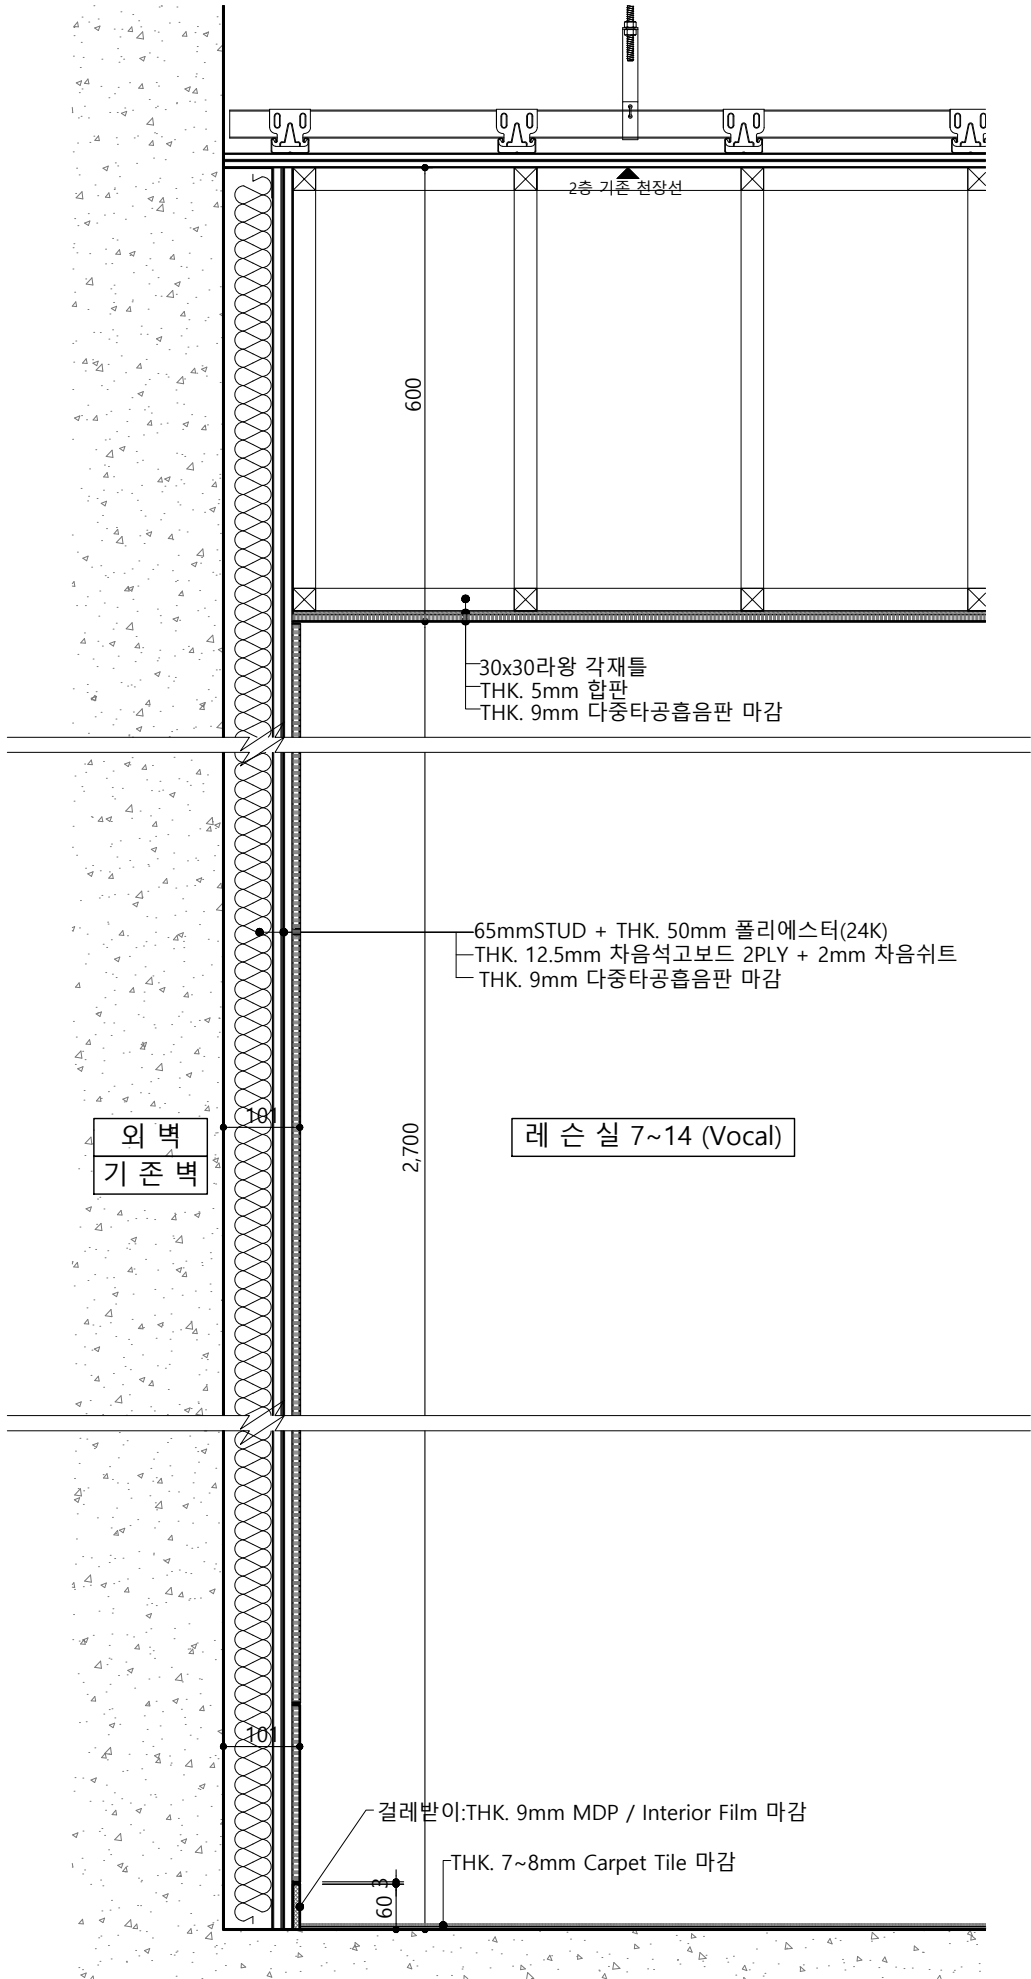

PROJECT TITLE

동원대학교 실용음악과
실습실 구축설계

CLIENT



DESIGN

NOTE

△		
△		
△		
△		
△		

NO.	NOTE	DATE
-----	------	------

REVISIONS

DRAWING TITLE

2층 단면상세도 07
외벽,기존벽/레슨실7~14

DATE

SCALE
1 / 10 (A3)

APPROVED BY

CHECKED BY

DRAWN BY

DRAWING NO.


SHEET NO.

SD-207

2층 단면상세도 07 _ 외벽,기존벽/레슨실7~14

SCALE
1 / 10 (A3)

1

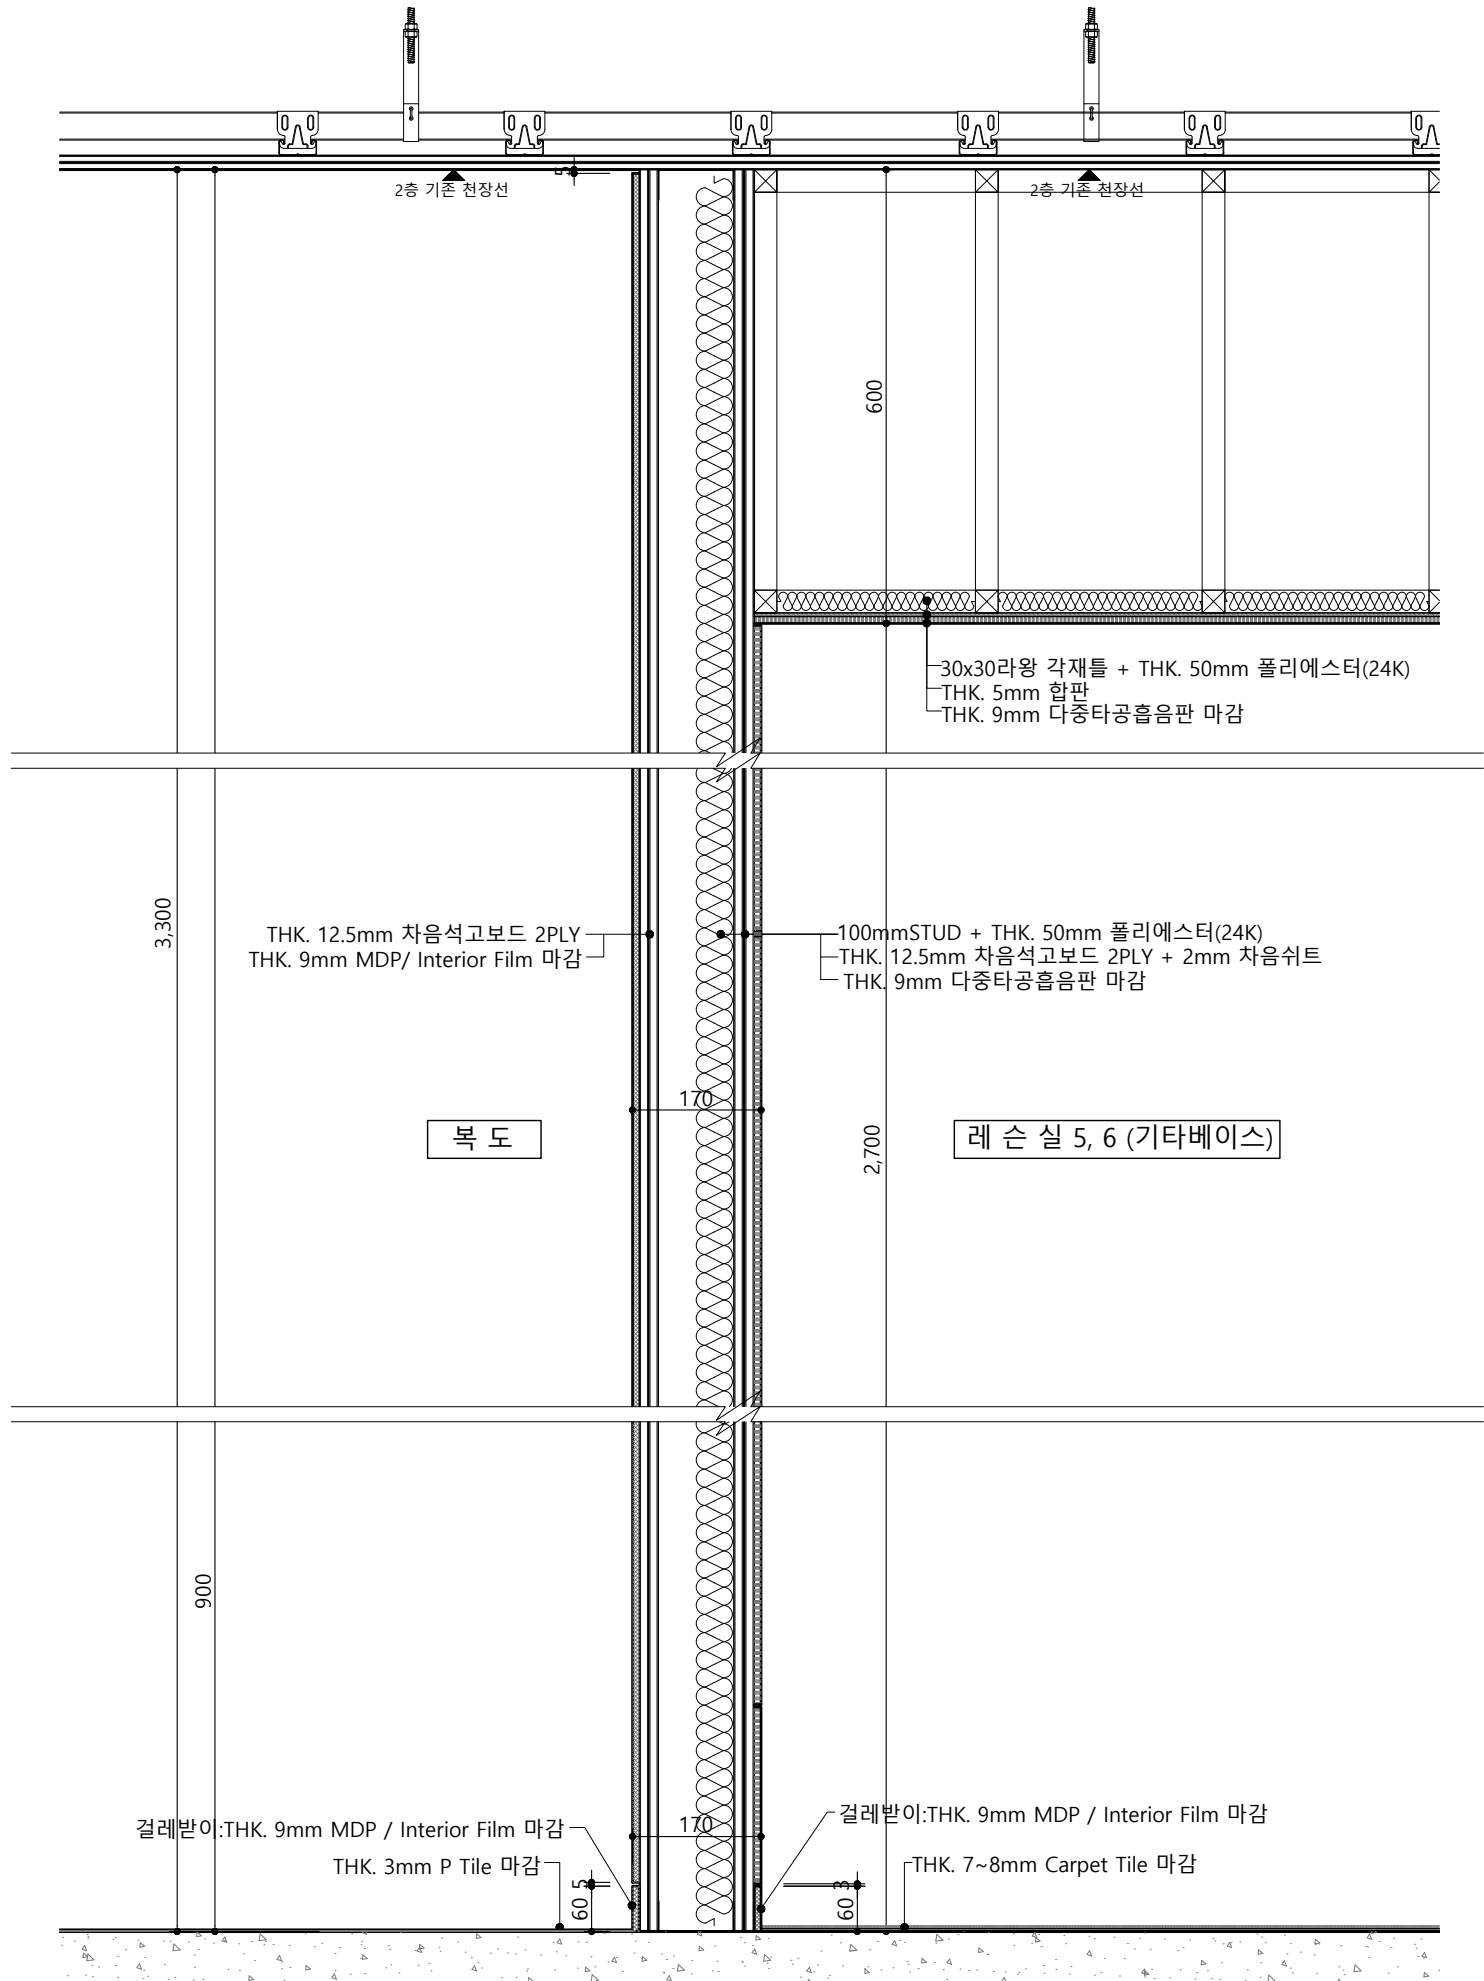

PROJECT TITLE

동원대학교 실용음악과
실습실 구축설계

CLIENT



DESIGN

NOTE

△		
△		
△		
△		
△		

NO.	NOTE	DATE
-----	------	------

REVISIONS

DRAWING TITLE

2층 단면상세도 08
복도/레슨실5, 6

DATE	SCALE
------	-------

1 / 10 (A3)

APPROVED BY	CHECKED BY
-------------	------------

DRAWN BY	DRAWING NO.
----------	-------------


SHEET NO.	SD-208
-----------	--------

2층 단면상세도 08 _ 복도/레슨실5, 6

SCALE

1 / 10 (A3)

1

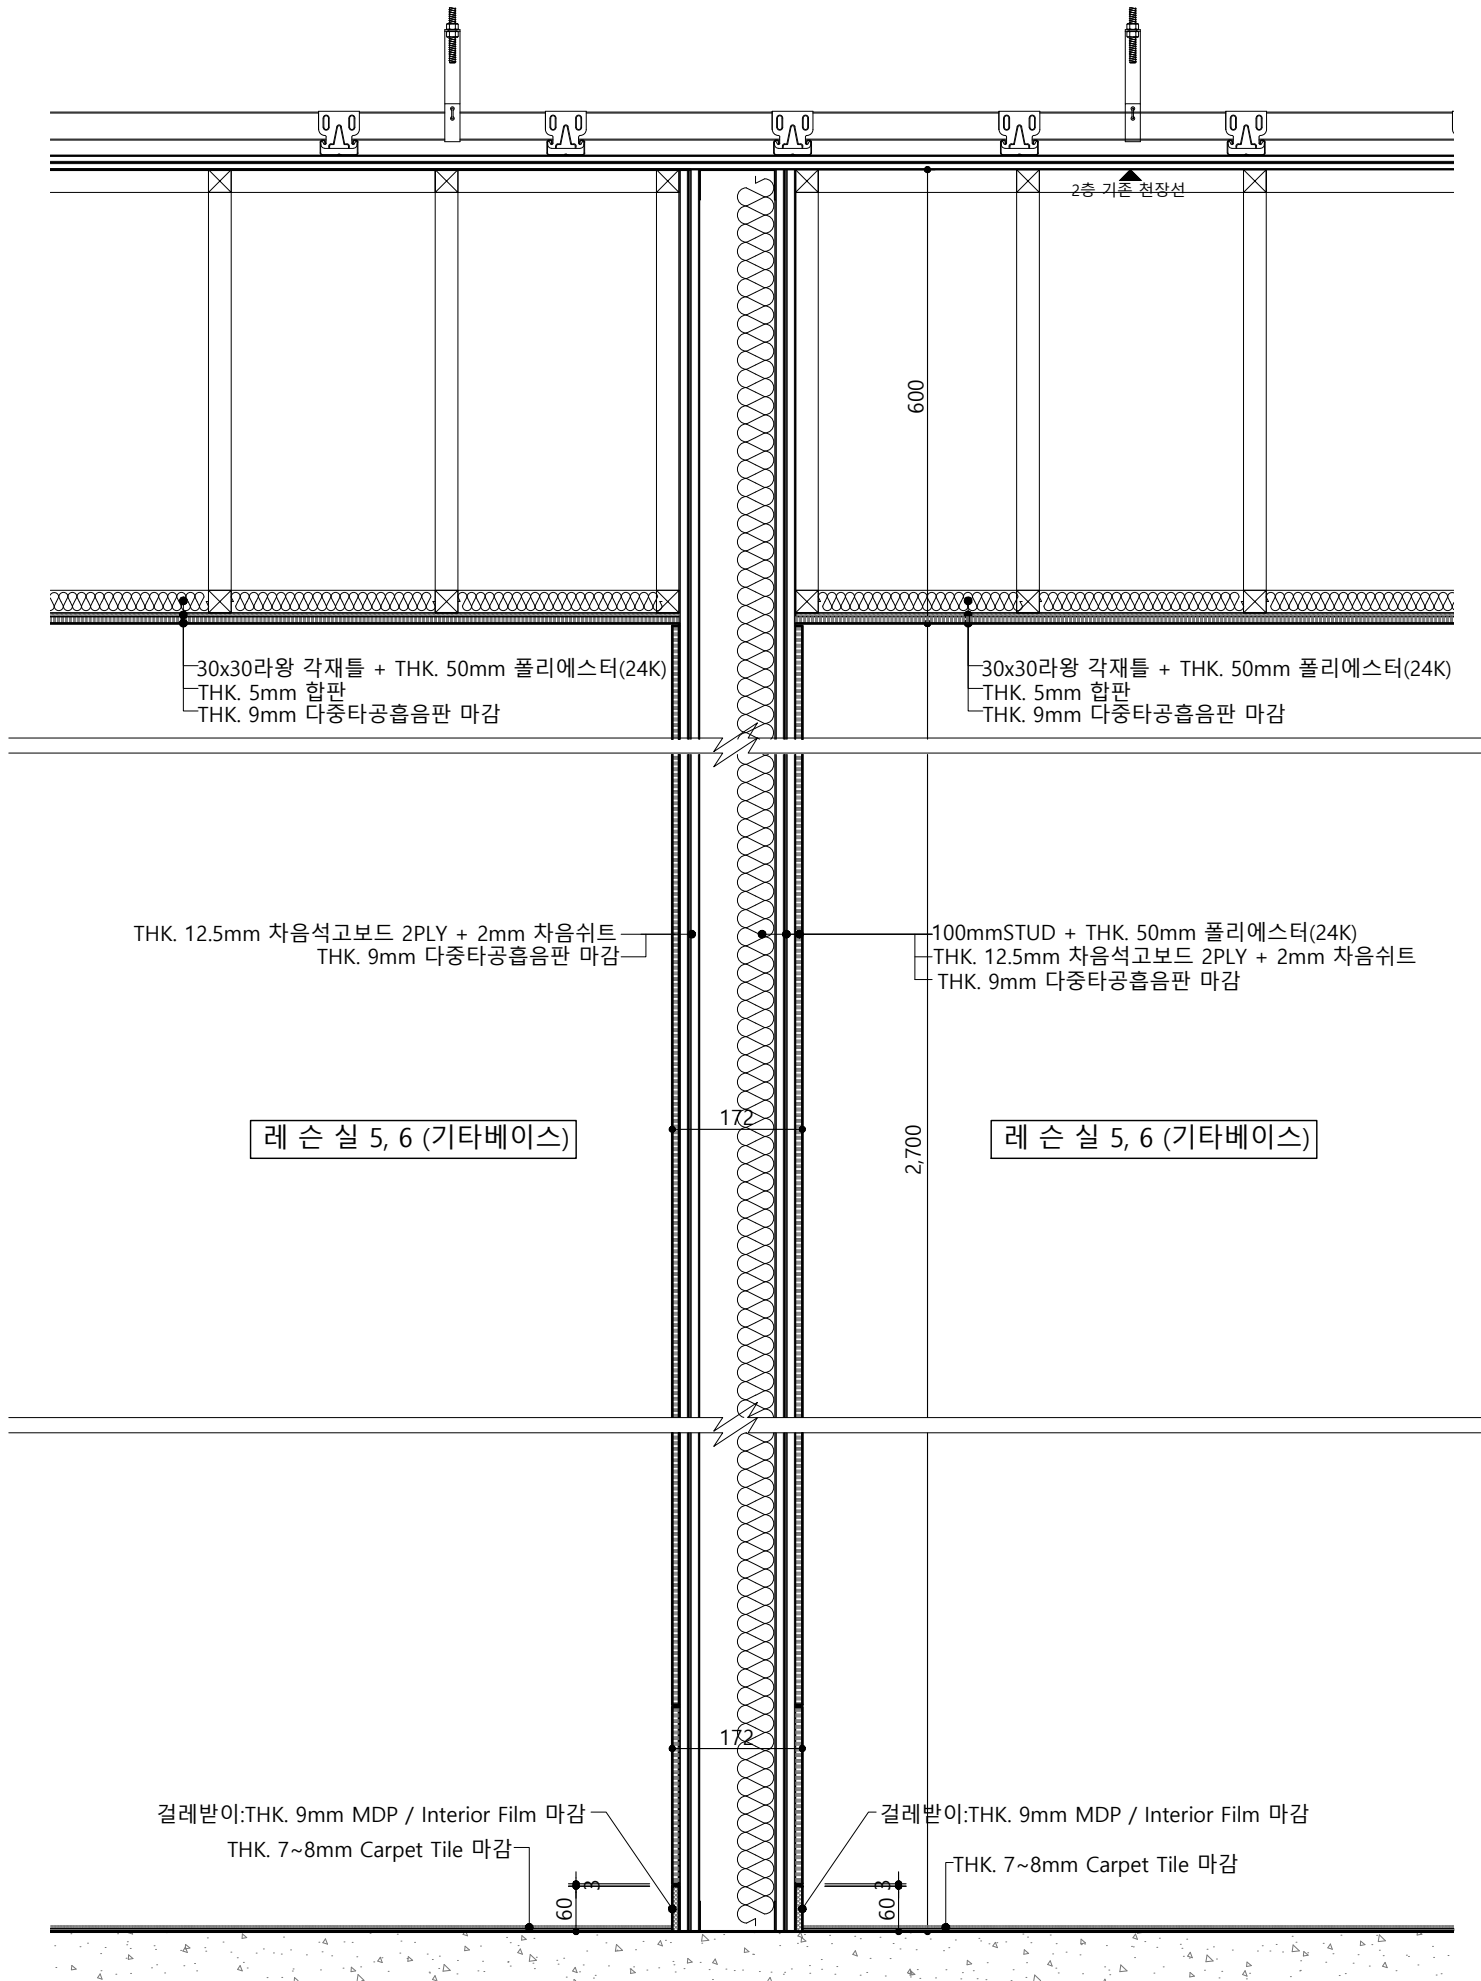

PROJECT TITLE

동원대학교 실용음악과
실습실 구축설계

CLIENT



DESIGN

NOTE

△		
△		
△		
△		
△		

NO.	NOTE	DATE
-----	------	------

REVISIONS

DRAWING TITLE

2층 단면상세도 09
레슨실/레슨실5, 6

DATE

SCALE
1 / 10 (A3)

APPROVED BY

CHECKED BY

DRAWN BY

DRAWING NO.


SHEET NO.

SD-209

2층 단면상세도 09 _ 레슨실/레슨실5, 6

SCALE
1 / 10 (A3)

1

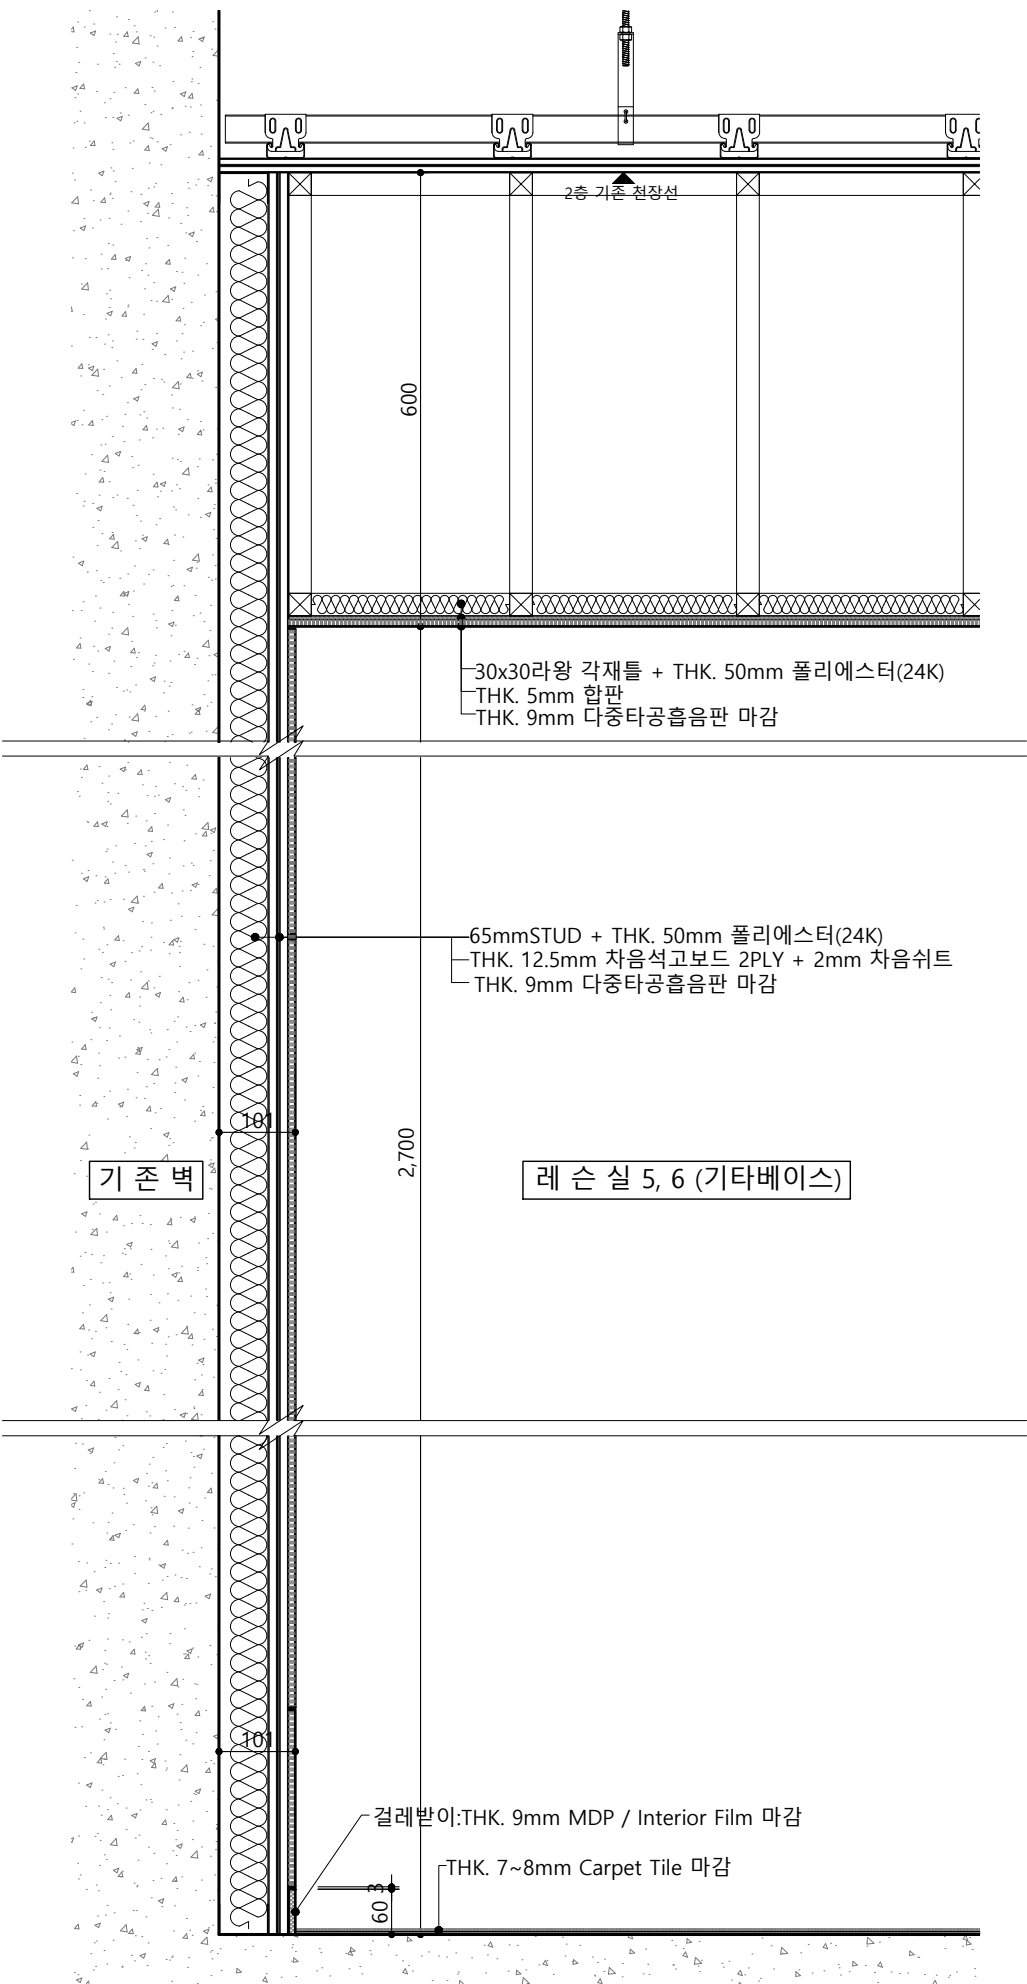

2층 단면상세도 10 _ 기존벽/레슨실5, 6

PROJECT TITLE

동원대학교 실용음악과
실습실 구축설계

CLIENT



DESIGN

NOTE

△		
△		
△		
△		
△		

NO.	NOTE	DATE
-----	------	------

REVISIONS

DRAWING TITLE


2층 단면상세도 10
기존벽/레슨실5, 6

DATE	SCALE
	1 / 10 (A3)

APPROVED BY	CHECKED BY
-------------	------------

DRAWN BY	DRAWING NO.
----------	-------------

SHEET NO.	SD-210
-----------	--------

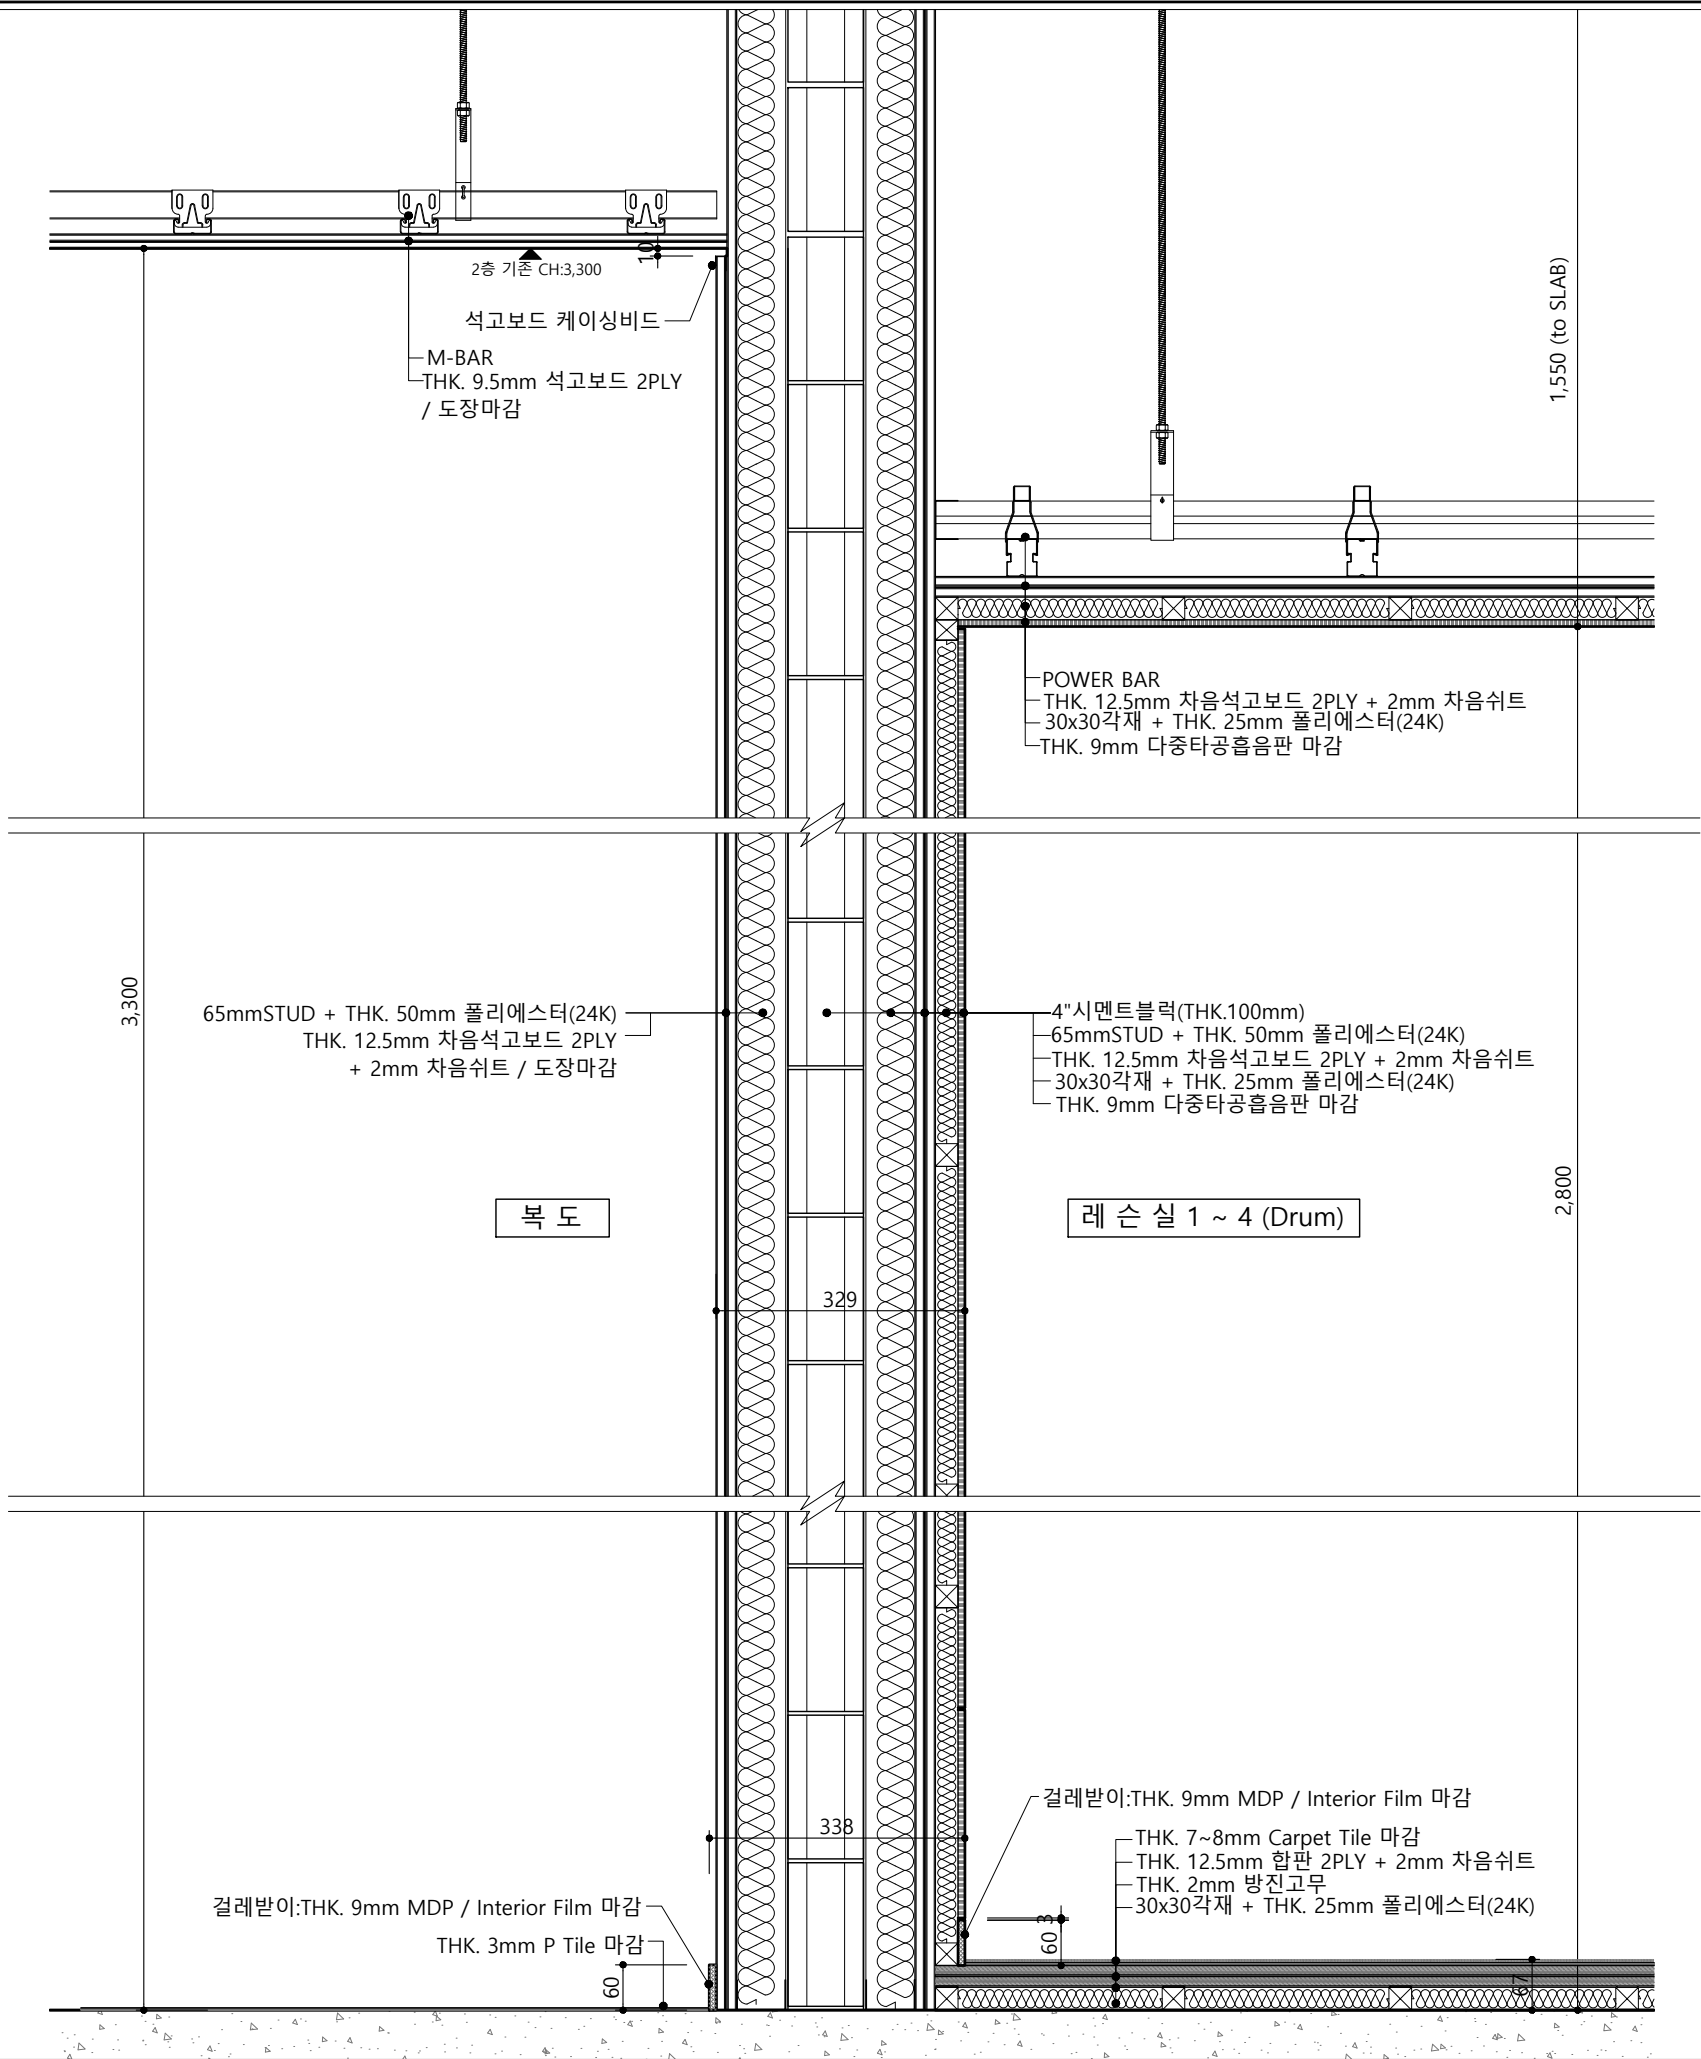

PROJECT TITLE

동원대학교 실용음악과
실습실 구축설계

CLIENT



DESIGN

NOTE

△		
△		
△		
△		
△		

NO.	NOTE	DATE
-----	------	------

REVISIONS

DRAWING TITLE

2층 단면상세도 11
복도/레슨실1~4

DATE

SCALE
1 / 10 (A3)

APPROVED BY

CHECKED BY

DRAWN BY

DRAWING NO.


SHEET NO.

SD-211

2층 단면상세도11 _ 복도/레슨실1~4

SCALE
1 / 10 (A3)


1

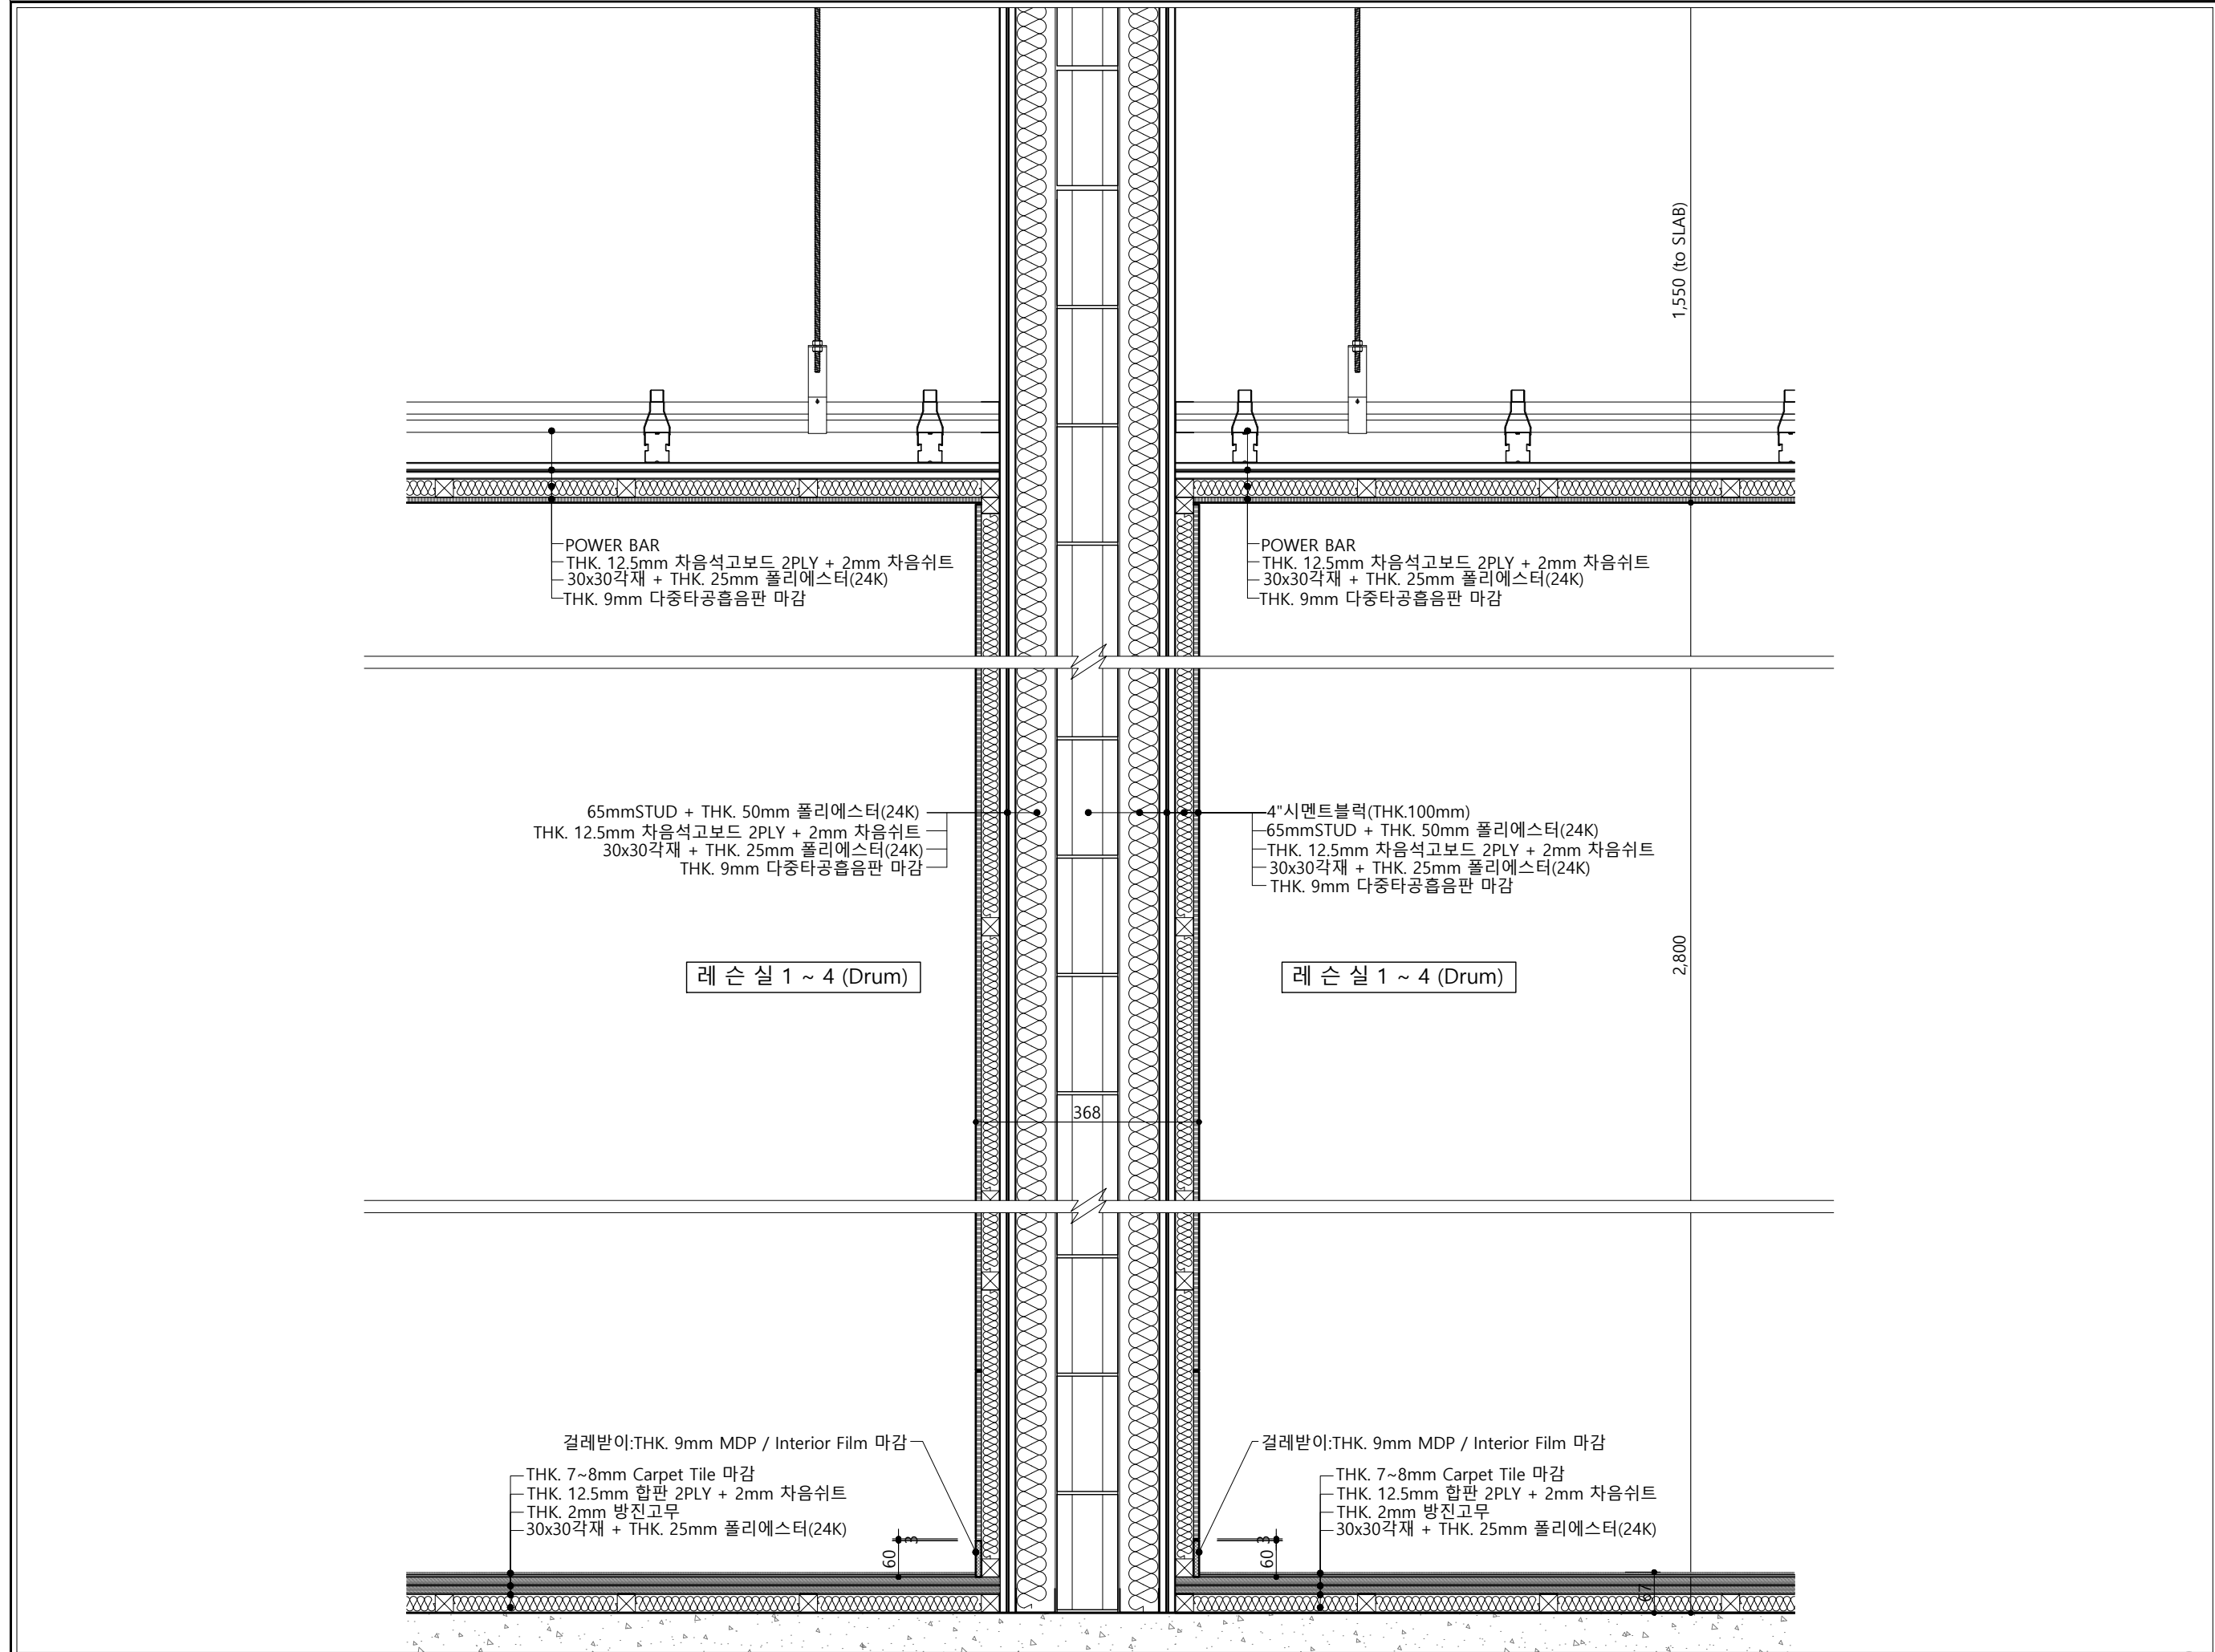

PROJECT TITLE

동원대학교 실용음악과
실습실 구축설계

CLIENT

 **동원대학교**
TONGWON UNIVERSITY

DESIGN

NOTE

△

△

△

△

△

NO.

NOTE

DATE

REVISIONS

DRAWING TITLE

2층 단면상세도 12
레슨실/레슨실1~4

DATE

SCALE

1 / 10 (A3)

APPROVED BY

CHECKED BY

DRAWN BY

DRAWING NO.

SHEET NO.


SD-212

2층 단면상세도 12 _ 레슨실/레슨실1~4

SCALE

1 / 10 (A3)

1

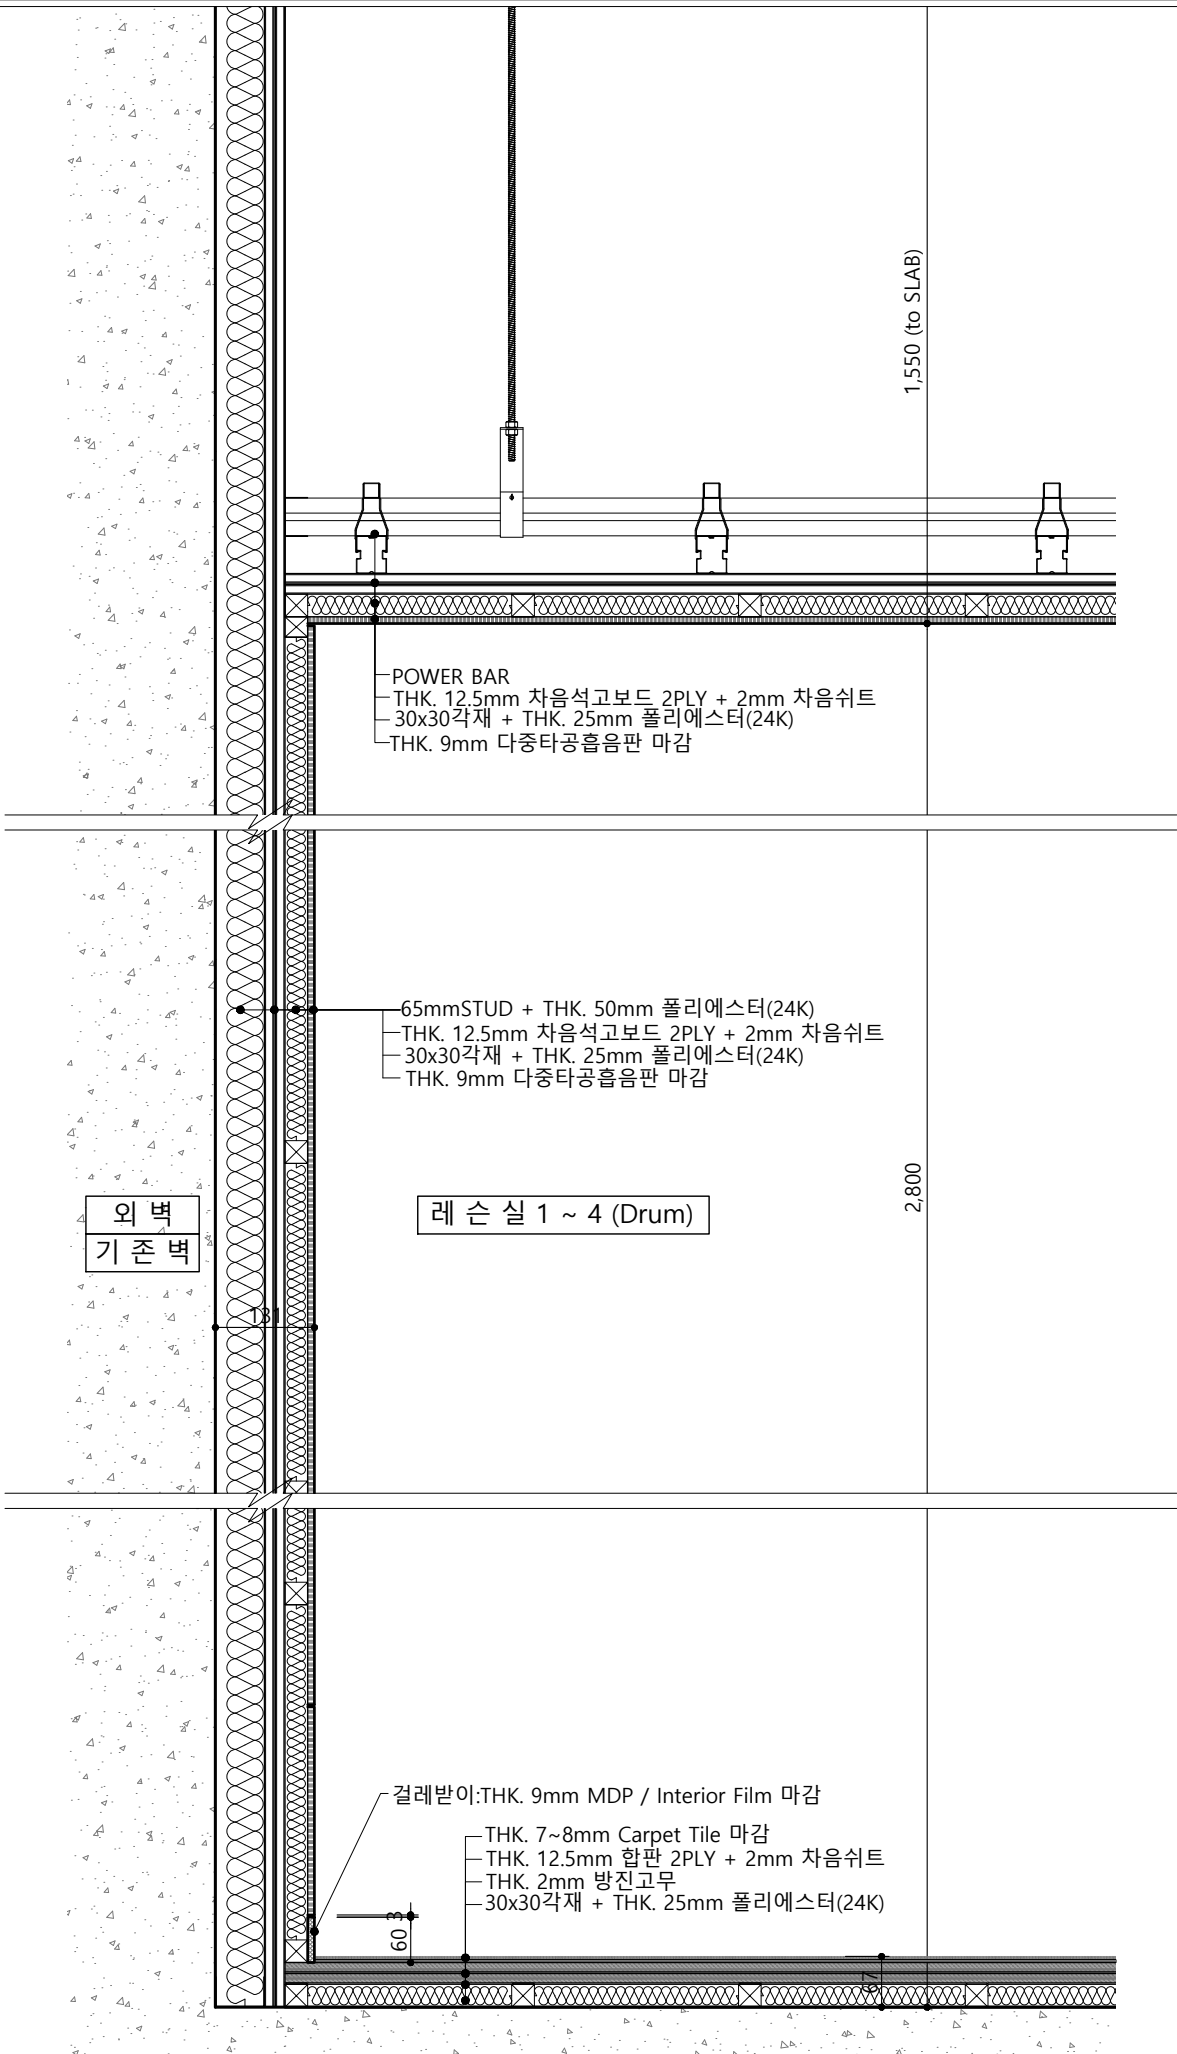

2층 단면상세도 13 _ 외벽,기존벽/레슨실1~4

PROJECT TITLE

동원대학교 실용음악과
실습실 구축설계

CLIENT

 **동원대학교**
TONGWON UNIVERSITY

DESIGN

NOTE

△		
△		
△		
△		
△		
△		
NO.	NOTE	DATE

REVISIONS

DRAWING TITLE


2층 단면상세도 13
외벽,기존벽/레슨실1~4

DATE	SCALE
	1 / 10 (A3)
APPROVED BY	CHECKED BY
DRAWN BY	DRAWING NO.
SHEET NO.	SD-213

SCALE

1 / 10 (A3)

1

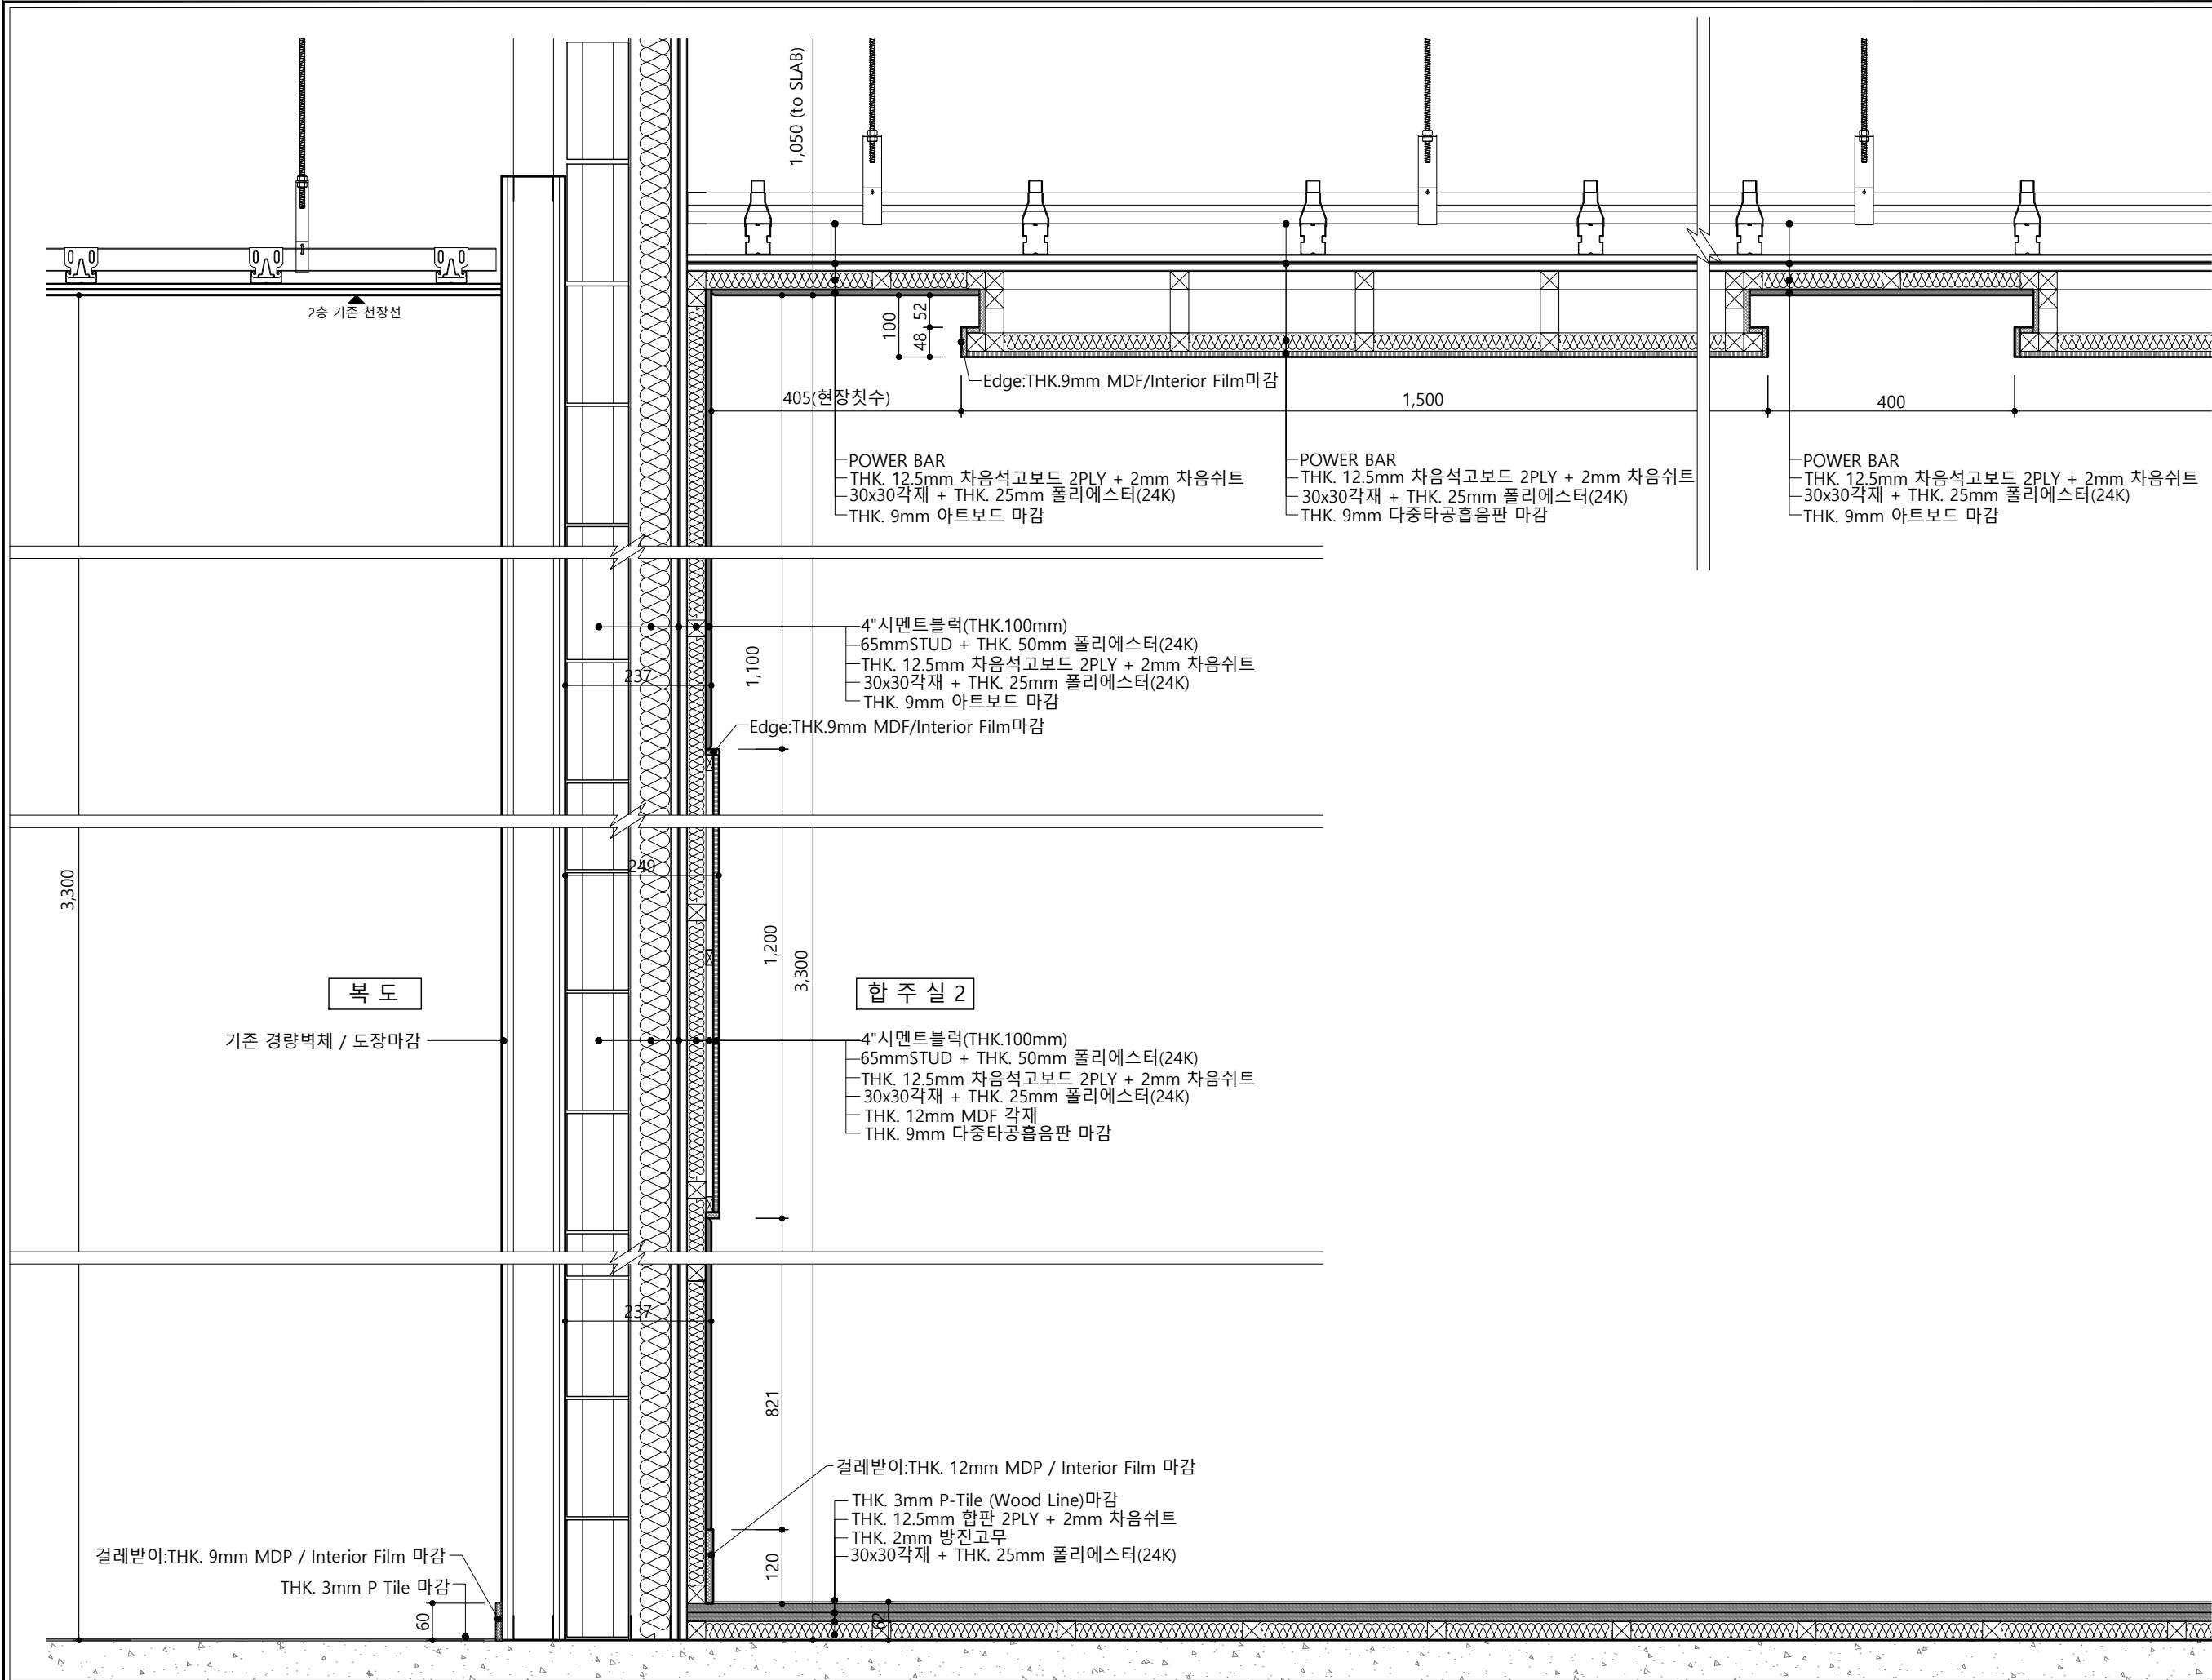

PROJECT TITLE

동원대학교 실용음악과
실습실 구축설계

CLIENT

 동원대학교
TONGWON UNIVERSITY

DESIGN

NOTE

		
NO.	NOTE	DATE

REVISIONS

DRAWING TITLE


2층 단면상세도 14
복도/합주실2

DATE	SCALE 1 / 10 (A3)
APPROVED BY	CHECKED BY
DRAWN BY	DRAWING NO.
SHEET NO.	SD-214

2층 단면상세도 14 _ 복도/합주실2

SCALE
1 / 10 (A3)

1

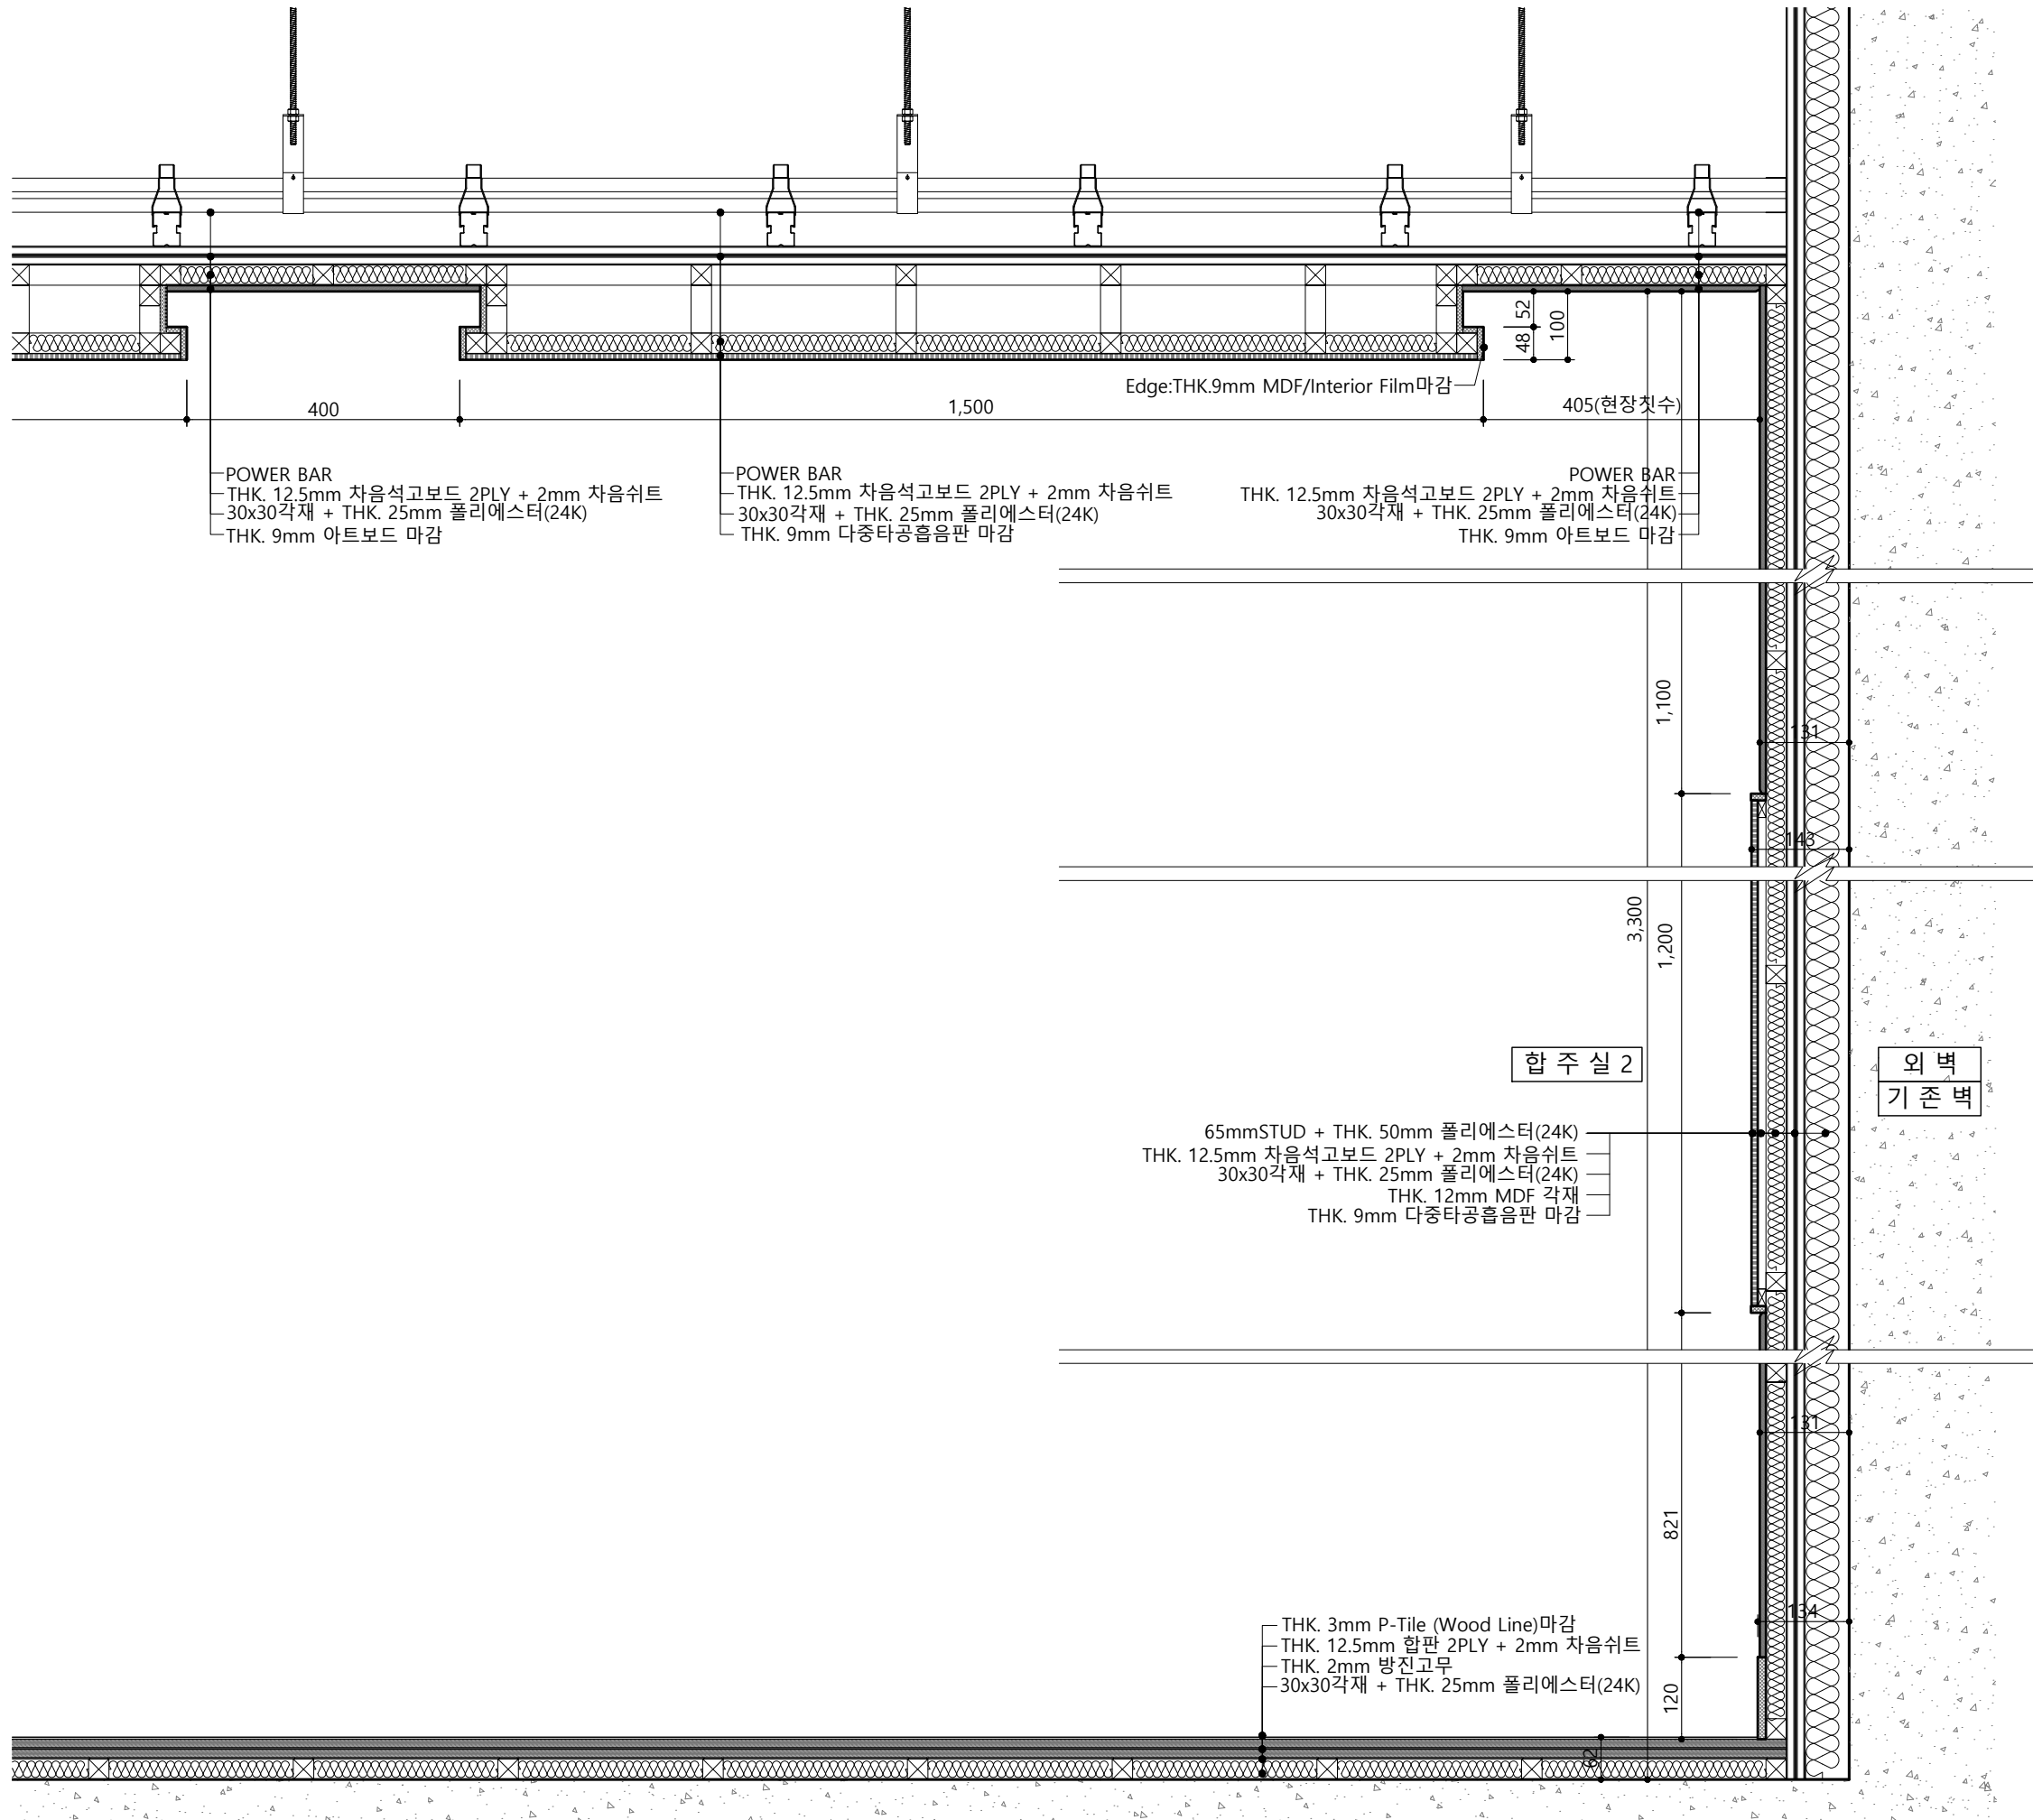

PROJECT TITLE

동원대학교 실용음악과
실습실 구축설계

CLIENT



DESIGN

NOTE

△		
△		
△		
△		
△		
△		

NO.	NOTE	DATE
-----	------	------

REVISIONS

DRAWING TITLE

2층 단면상세도 15
합주실2/기존벽

DATE

SCALE
1 / 10 (A3)

APPROVED BY

CHECKED BY

DRAWN BY

DRAWING NO.


SHEET NO.

SD-215

SCALE
1 / 10 (A3)

1

2층 단면상세도 15 _ 합주실2/기존벽

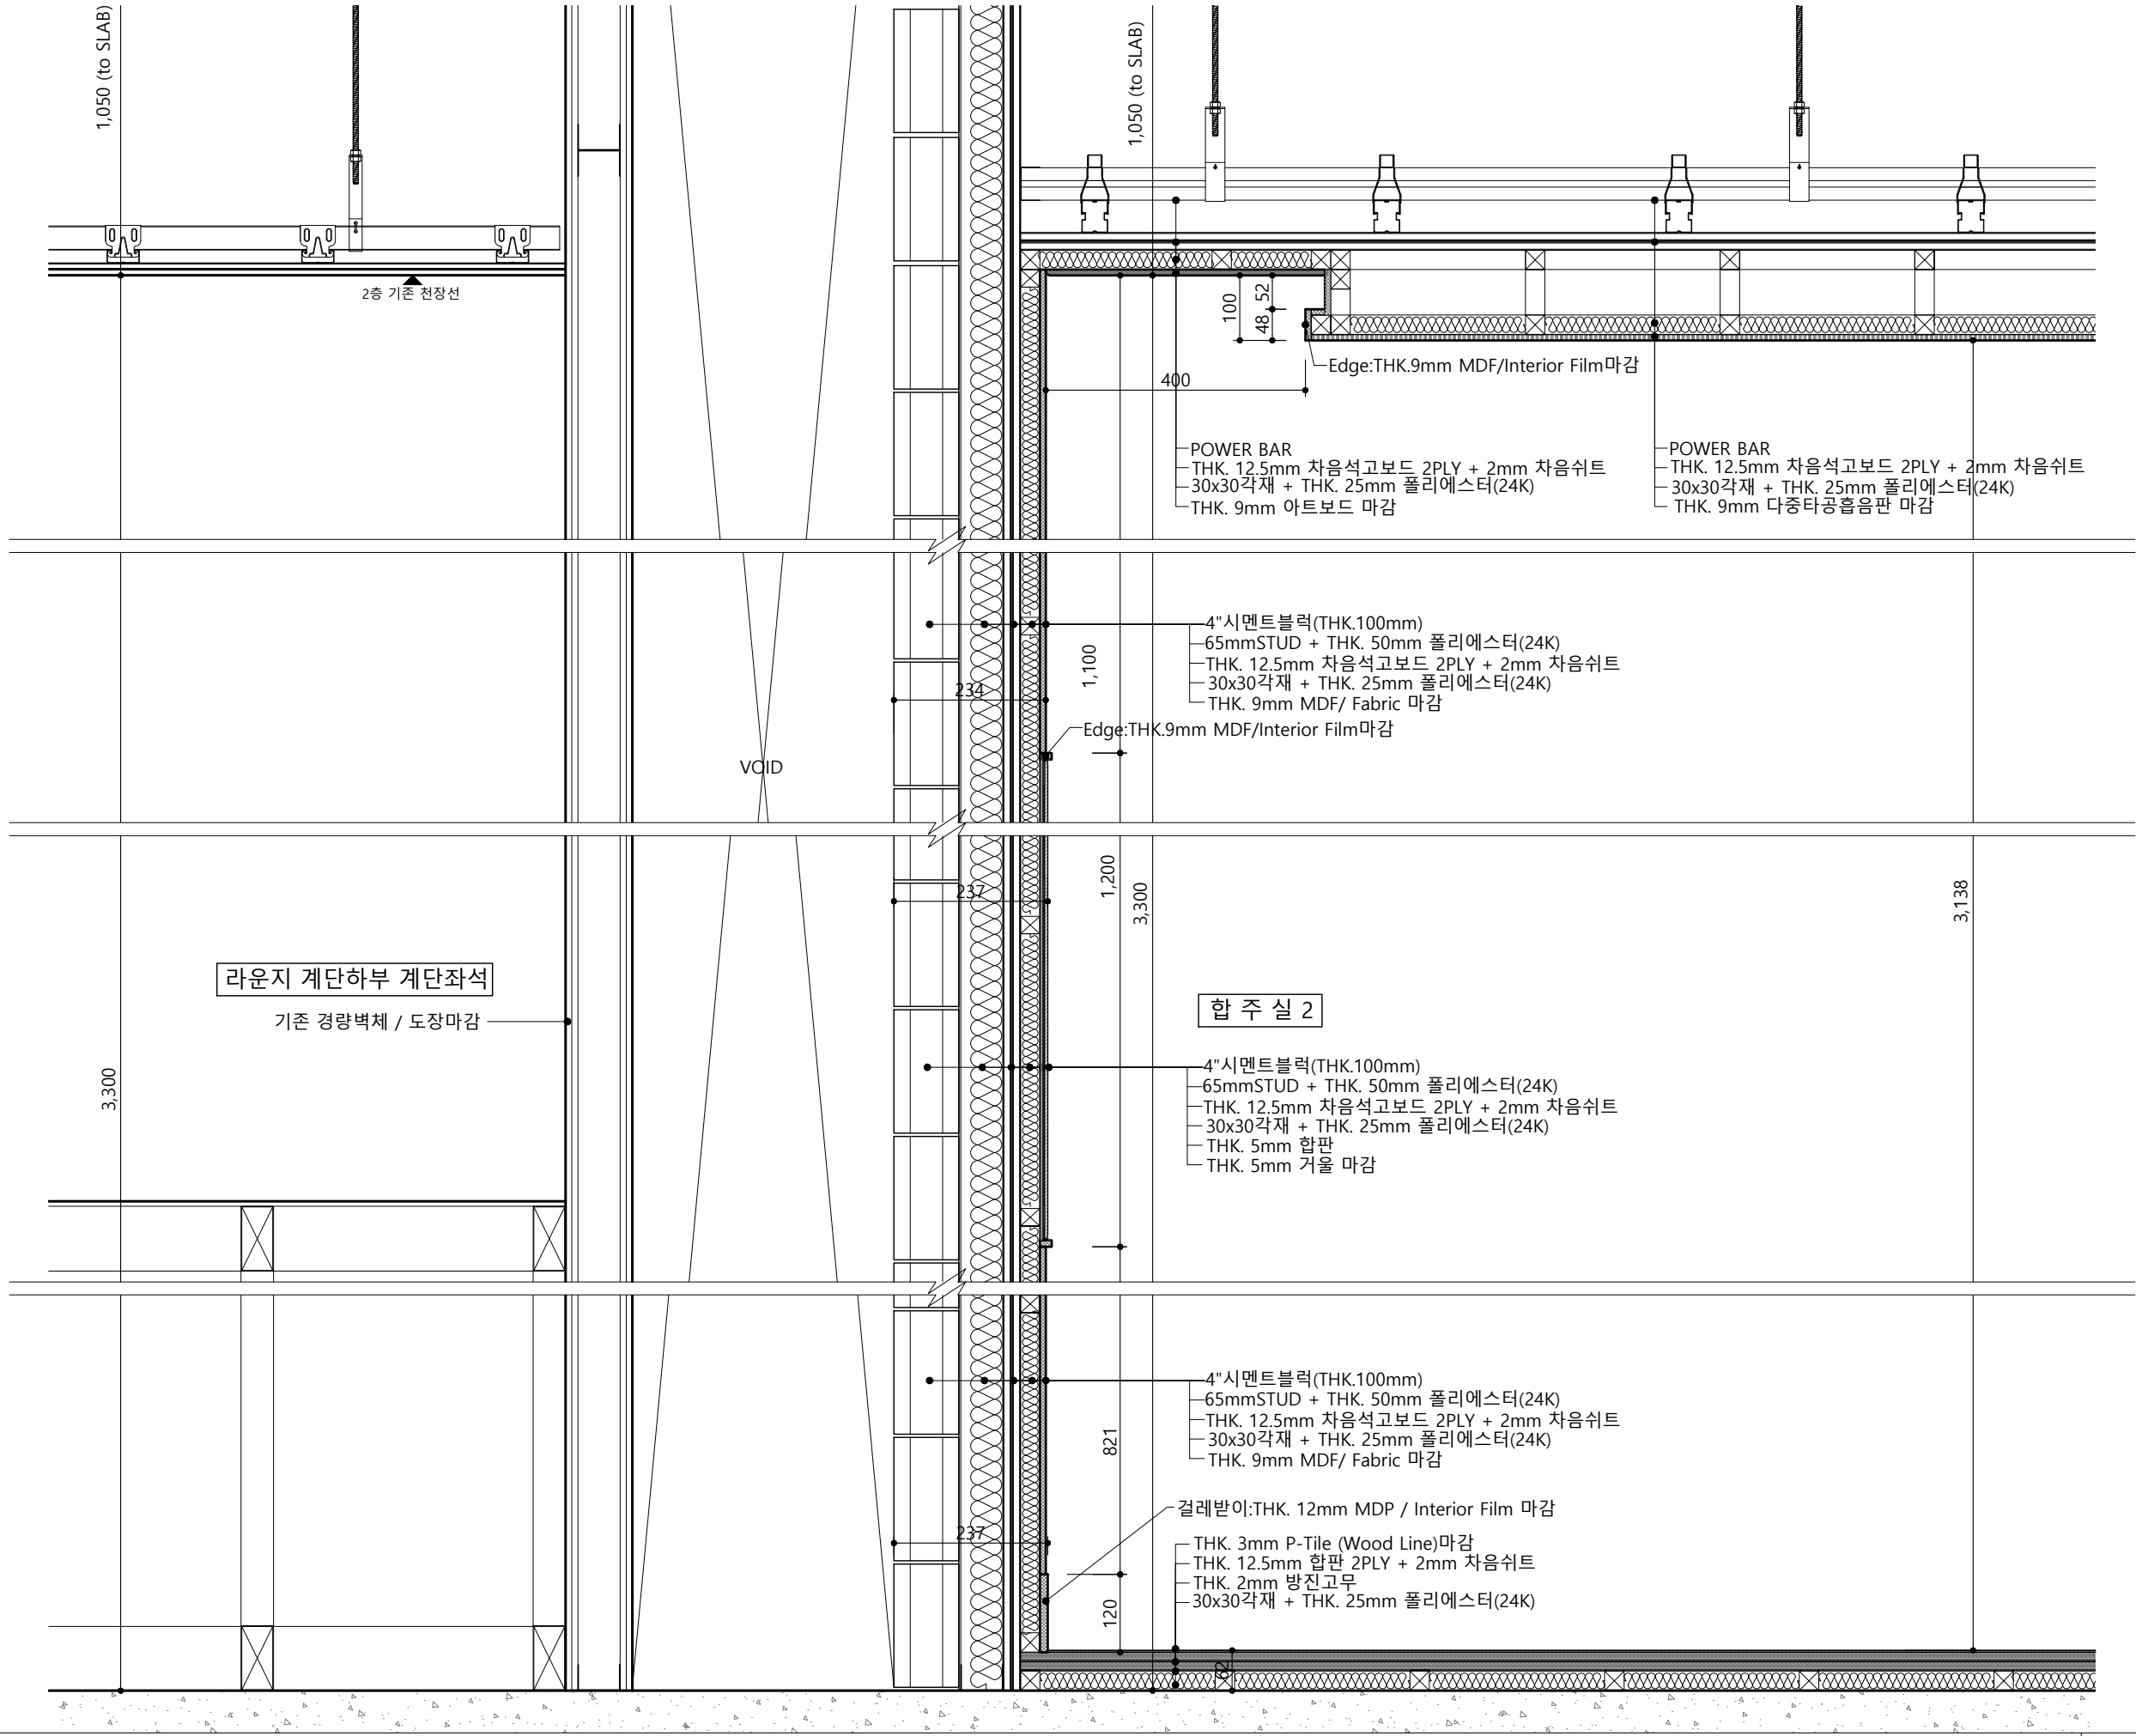

PROJECT TITLE


동원대학교 실용음악과
실습실 구축설계

CLIENT


 동원대학교
TONGWON UNIVERSITY

DESIGN

NOTE

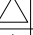		
NO.	NOTE	DATE
REVISIONS		
DRAWING TITLE		
2층 단면상세도 16 기존벽/합주실2		
DATE	SCALE 1 / 10 (A3)	
APPROVED BY	CHECKED BY	
DRAWN BY	DRAWING NO.	
SHEET NO.	SD-216	

2층 단면상세도 16 _ 기존벽/합주실2

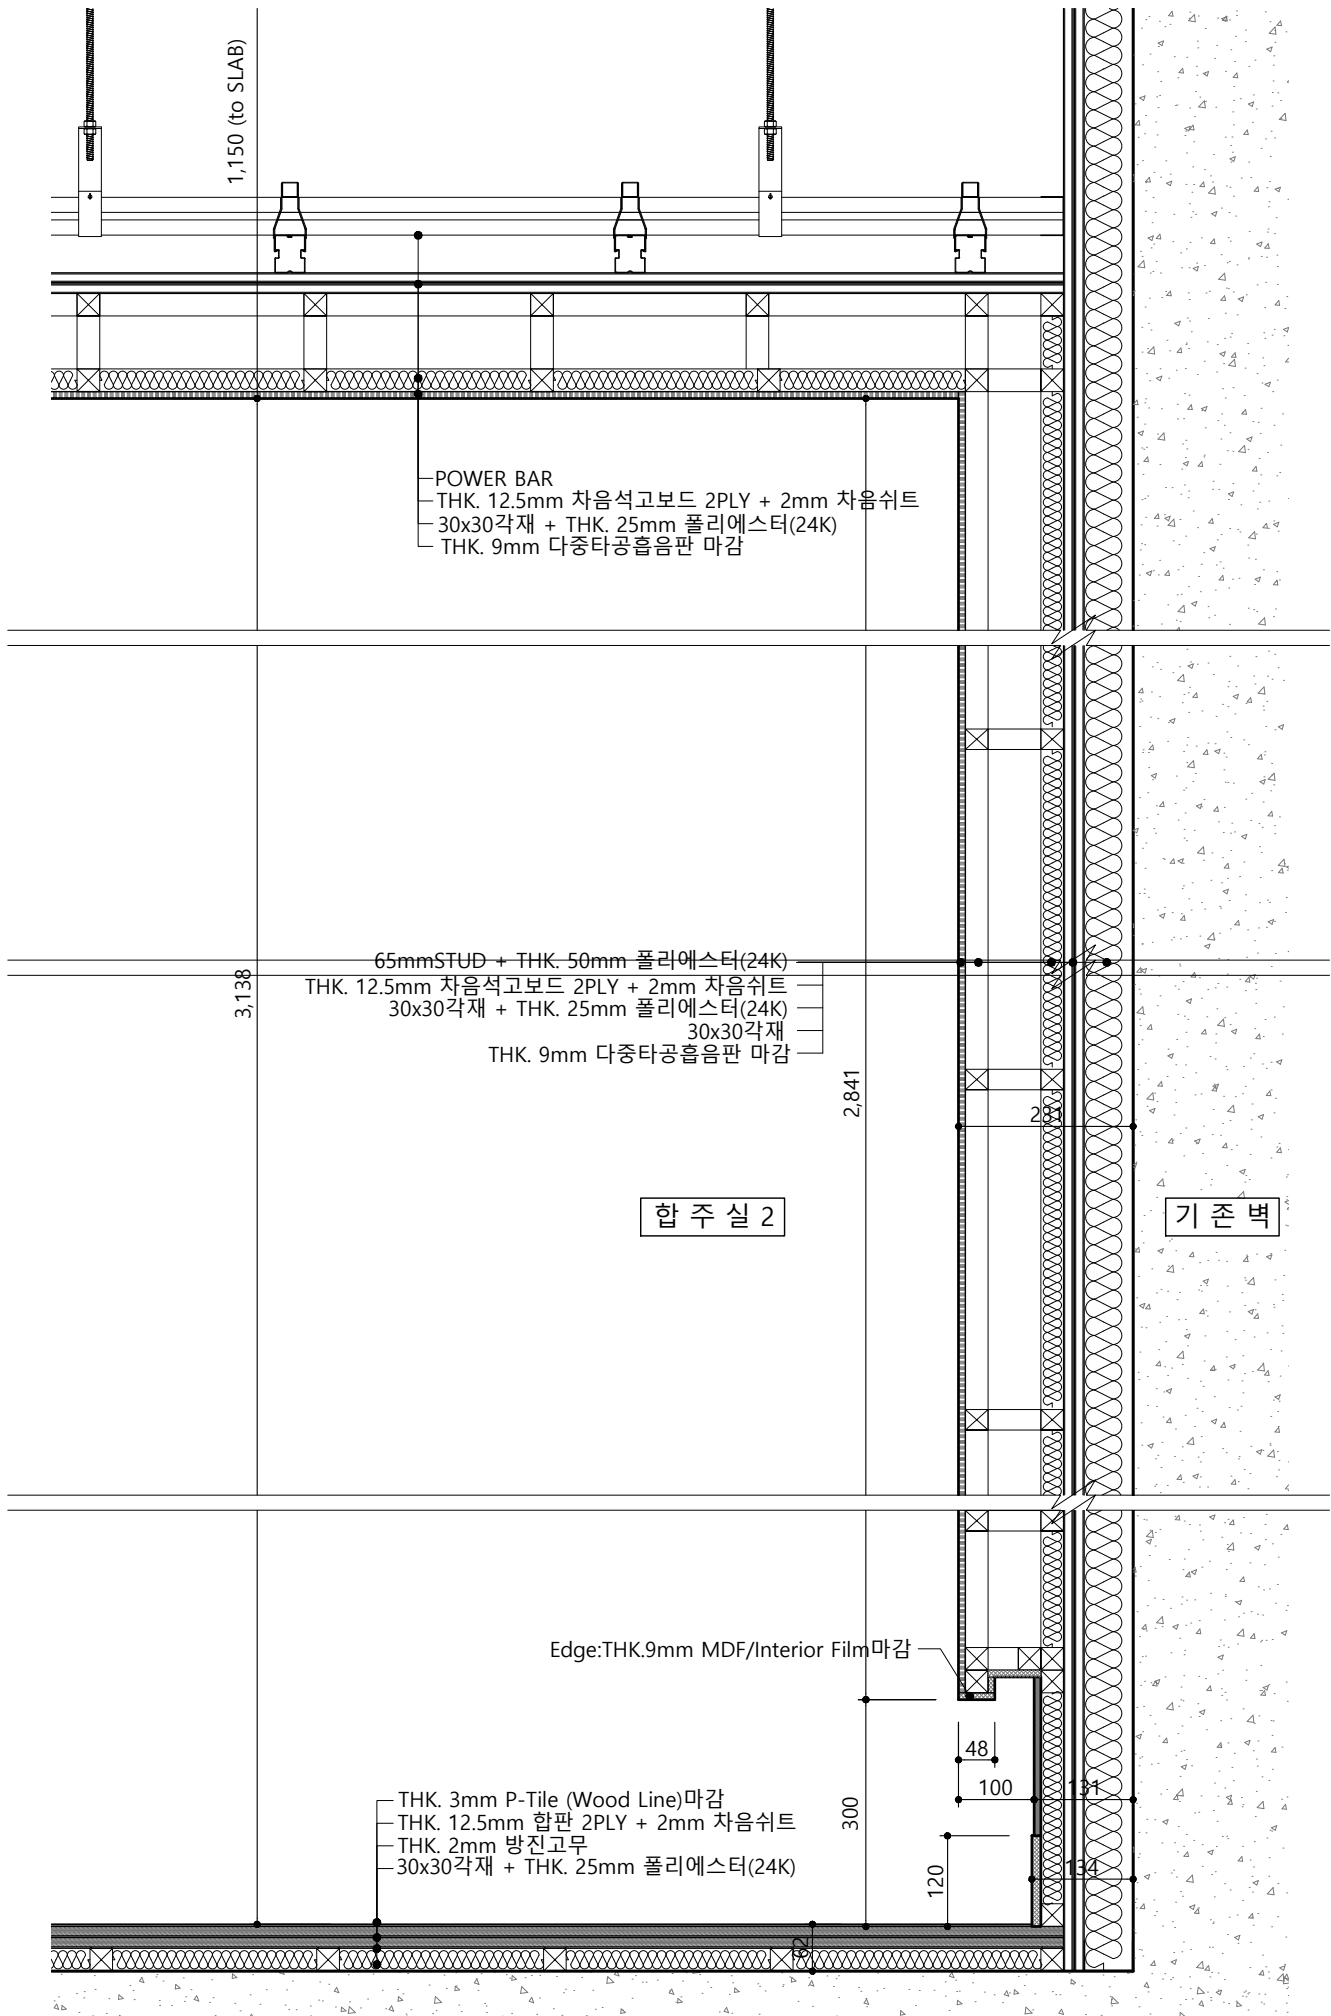

2층 단면상세도 _ 합주실2/기존벽

PROJECT TITLE

동원대학교 실용음악과
실습실 구축설계

CLIENT



DESIGN

NOTE

△		
△		
△		
△		
△		
△		

NO.	NOTE	DATE
-----	------	------

REVISIONS

DRAWING TITLE

2층 단면상세도 17
합주실2/기존벽

DATE

SCALE
1 / 10 (A3)

APPROVED BY

CHECKED BY

DRAWN BY


DRAWING NO.

SHEET NO.

SD-217

SCALE
1 / 10 (A3)


1

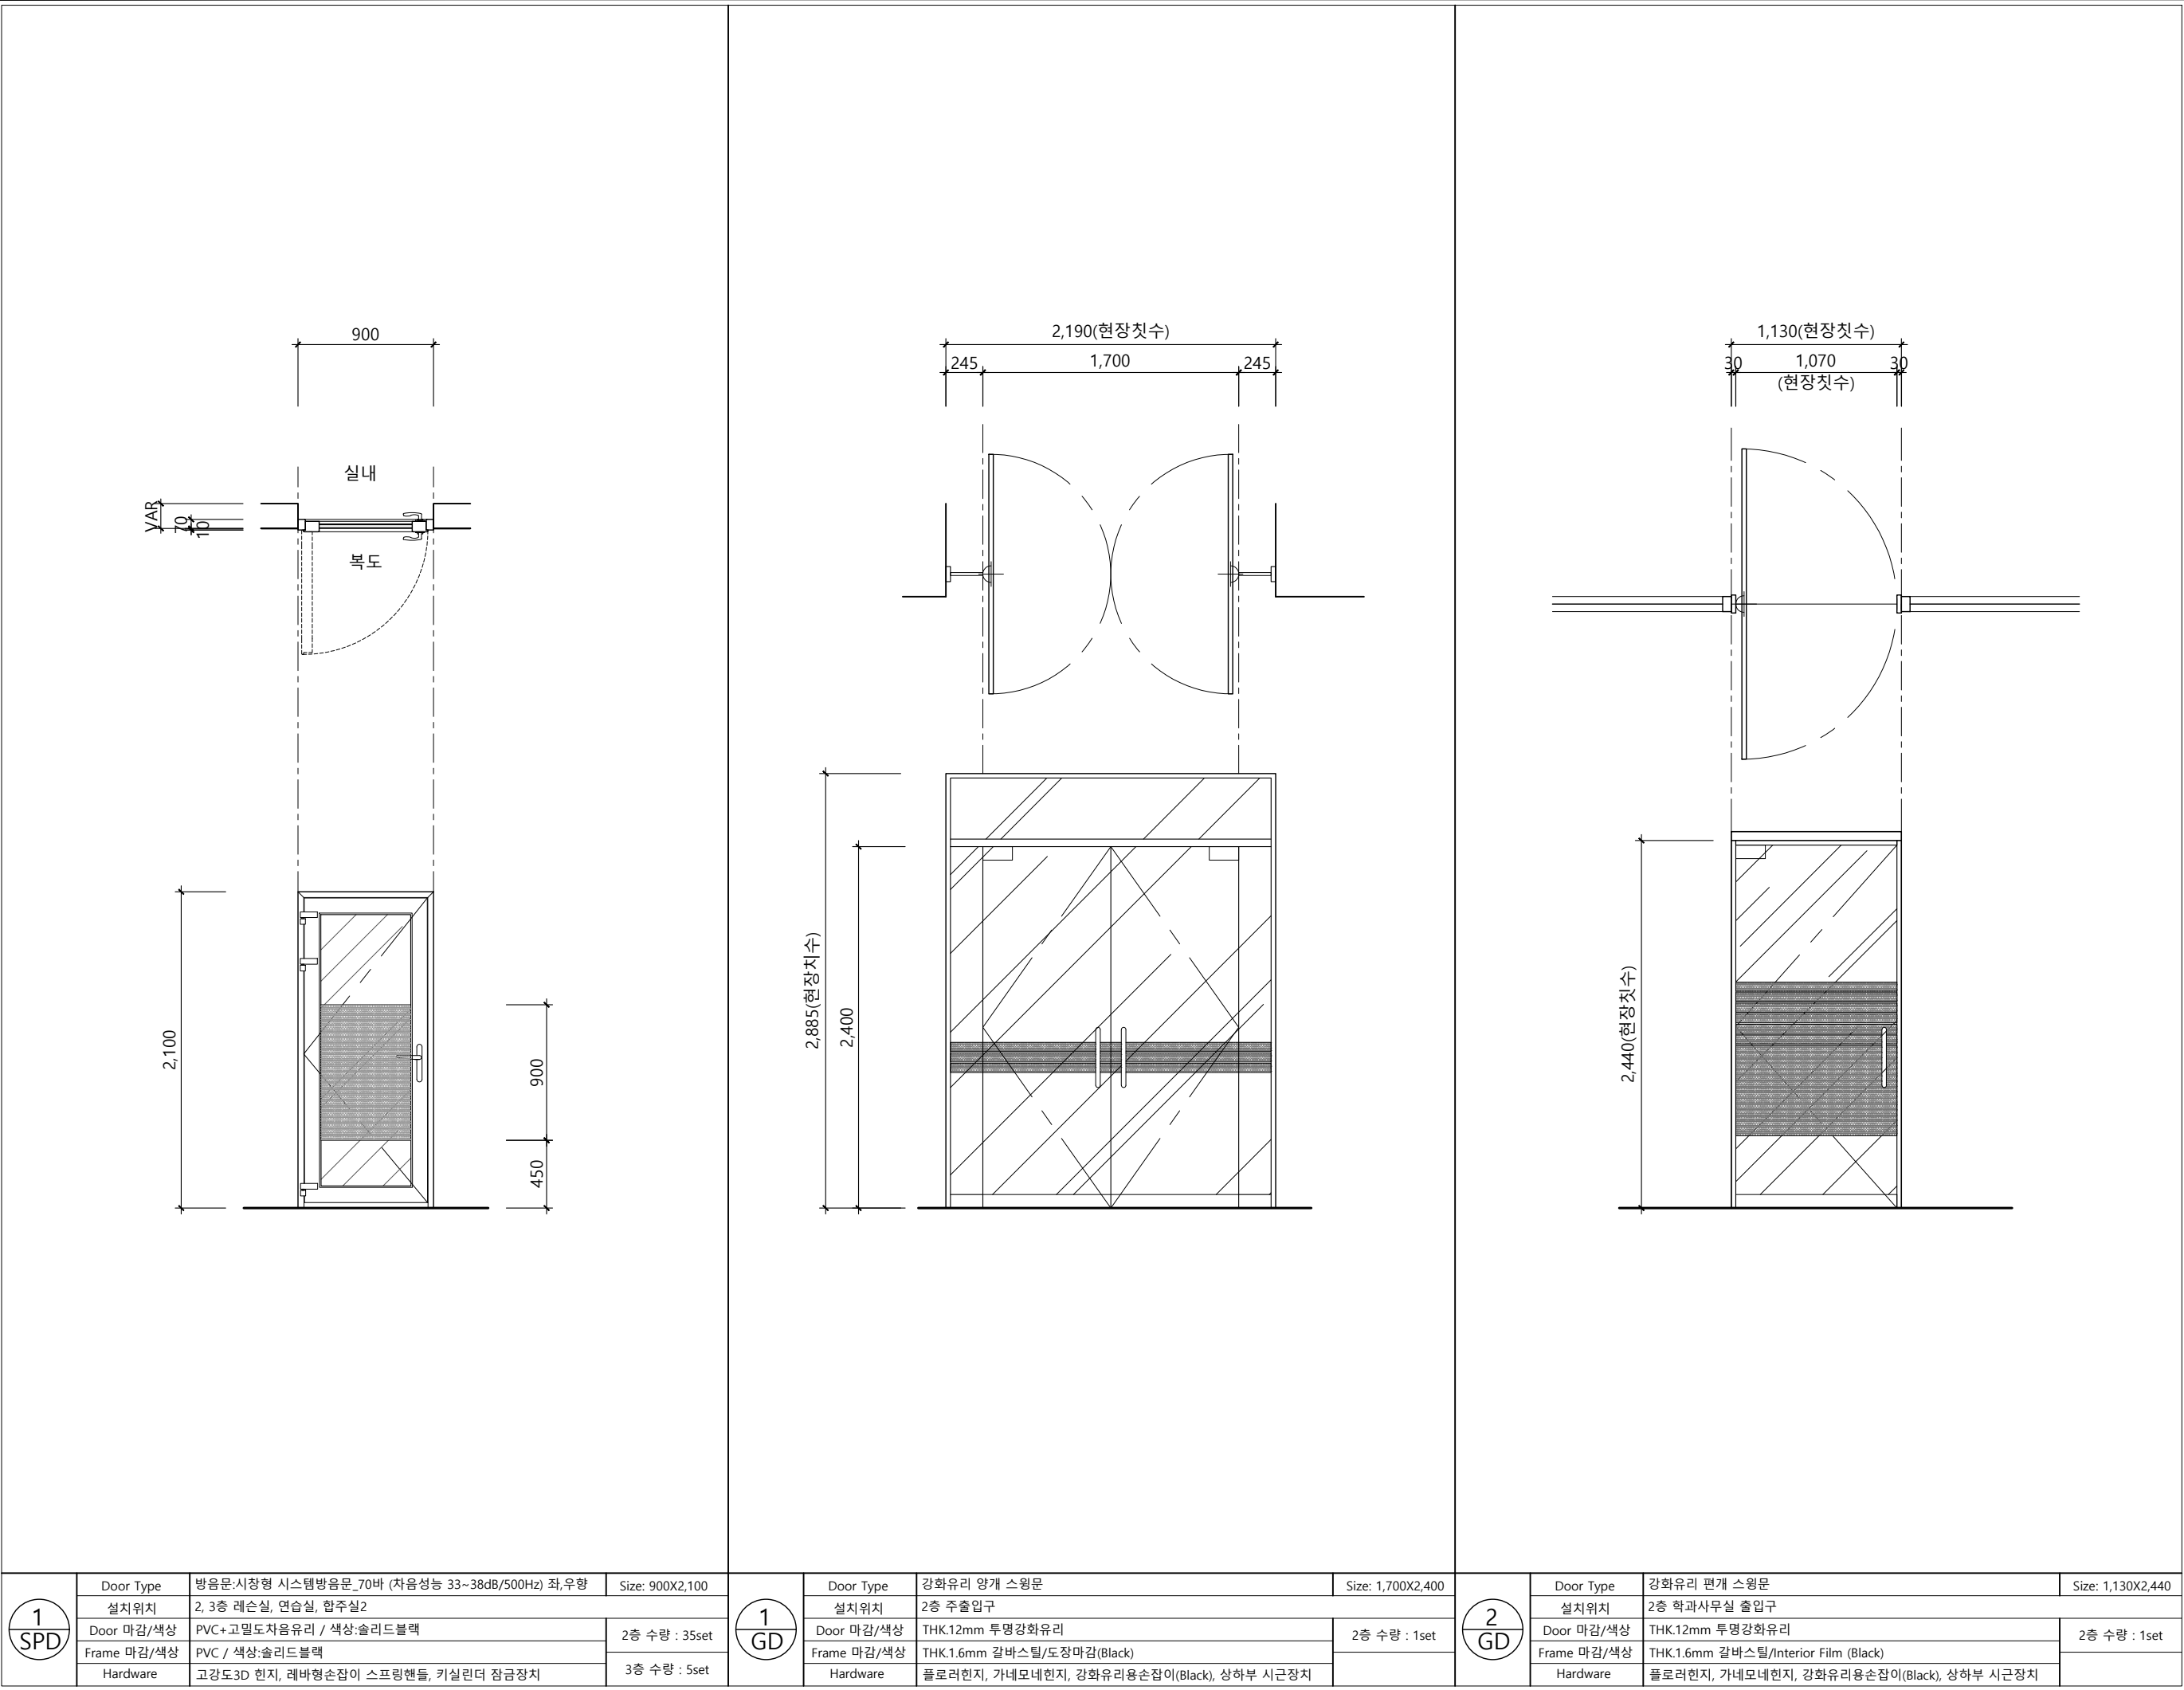

PROJECT TITLE

동원대학교 실용음악과
실습실 구축설계

CLIENT

 동원대학교
TONGWON UNIVERSITY

DESIGN

NOTE

△

△

△

△

△

△

NO.

NOTE

DATE

REVISIONS

DRAWING TITLE

Door Schedule 01

DATE

SCALE

1 / 10 (A3)

APPROVED BY



CHECKED BY

DRAWN BY

DRAWING NO.

SHEET NO.

DR-01

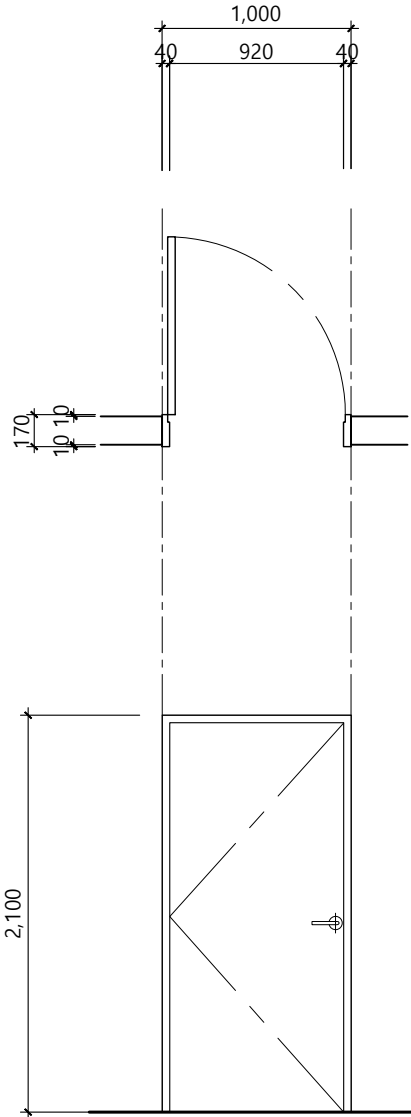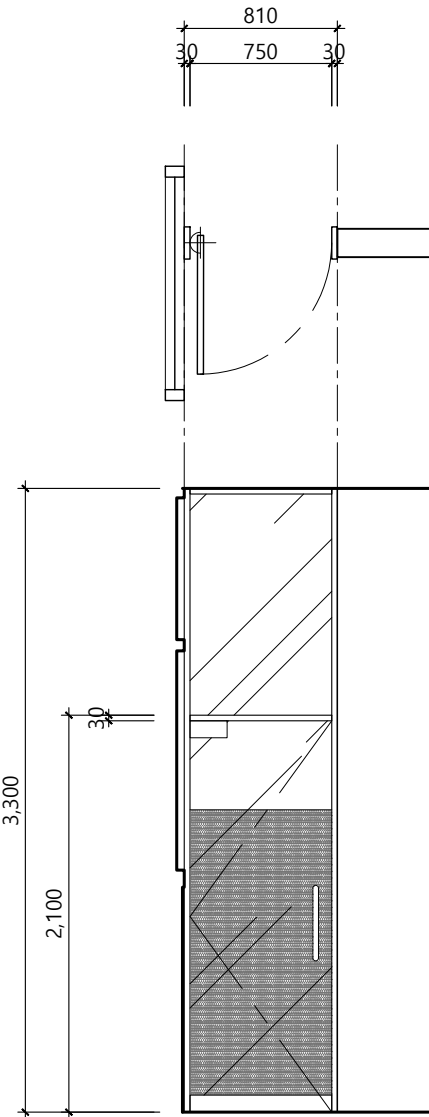

3
GD

Door Type	강화유리 편개 스윙문	Size: 810X2,100
설치위치	2층 학과사무실 탕비실 출입문	
Door 마감/색상	THK.12mm 투명강화유리	2층 수량 : 1set
Frame 마감/색상	THK.1.6mm 갈바스틸/Interior Film (Black)	
Hardware	플로러힌지, 가네모네힌지, 강화유리용손잡이(Black)	

1
SD

Door Type	편개 여닫이 스텝문	Size: 1,000X2,100
설치위치	2층 기자재보관실	
Door 마감/색상	THK.1.6mm 갈바스틸/유성도장마감	2층 수량 : 1set
Frame 마감/색상	THK.1.6mm 갈바스틸/유성도장마감	
Hardware	나비정첩, 레바형손잡이, 시근장치, Door Stop	

PROJECT TITLE

동원대학교 실용음악과
실습실 구축설계

CLIENT



DESIGN

NOTE

△		
△		
△		
△		
△		

NO.	NOTE	DATE
-----	------	------

REVISIONS

DRAWING TITLE

Door Schedule 02

DATE	SCALE 1 / 10 (A3)
APPROVED BY	CHECKED BY
DRAWN BY	DRAWING NO. DR-02
SHEET NO.	