


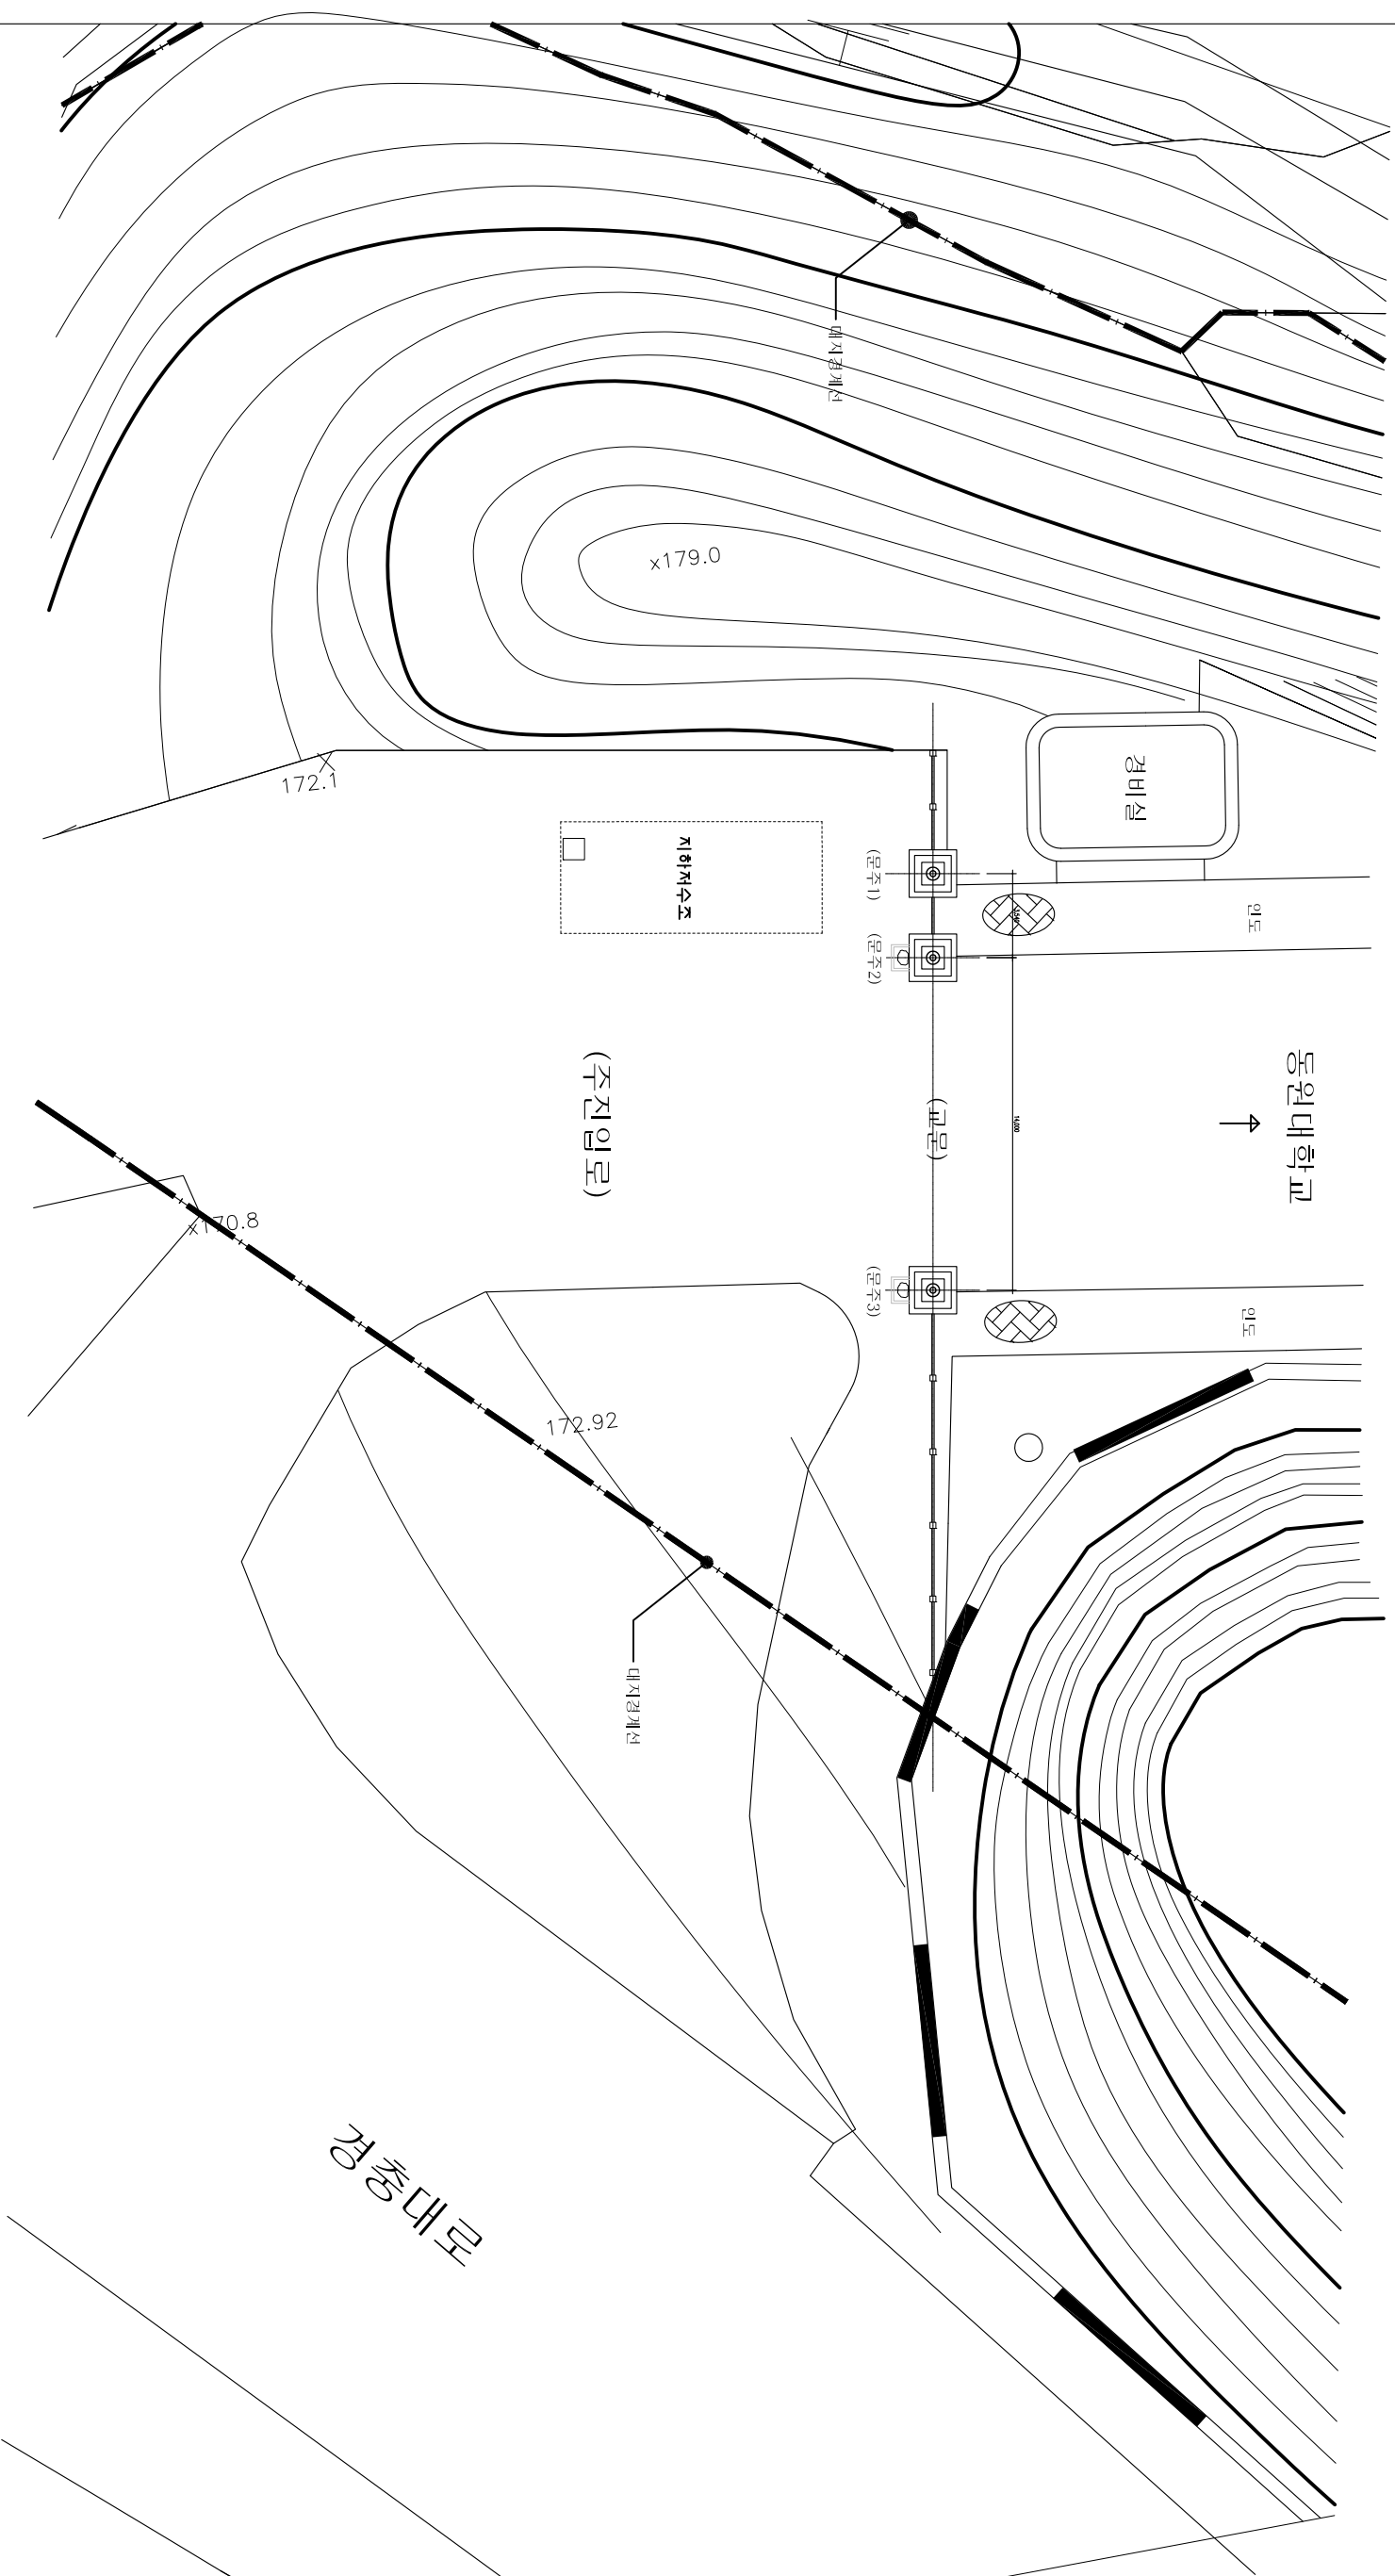


NO.	DATE	REVISION DISCRIP.	NAME
▽	• •		
▽	• •		
▽	• •		
▽	• •		
▽	• •		

업 영	DRAWN BY	승 인	APPROVED BY
검 토	CHECKED BY	일 자	DATE
			2020.09.

축척	SCALE	도면번호	SHEET NO.
----	-------	------	-----------

배치도
축척: 1/300

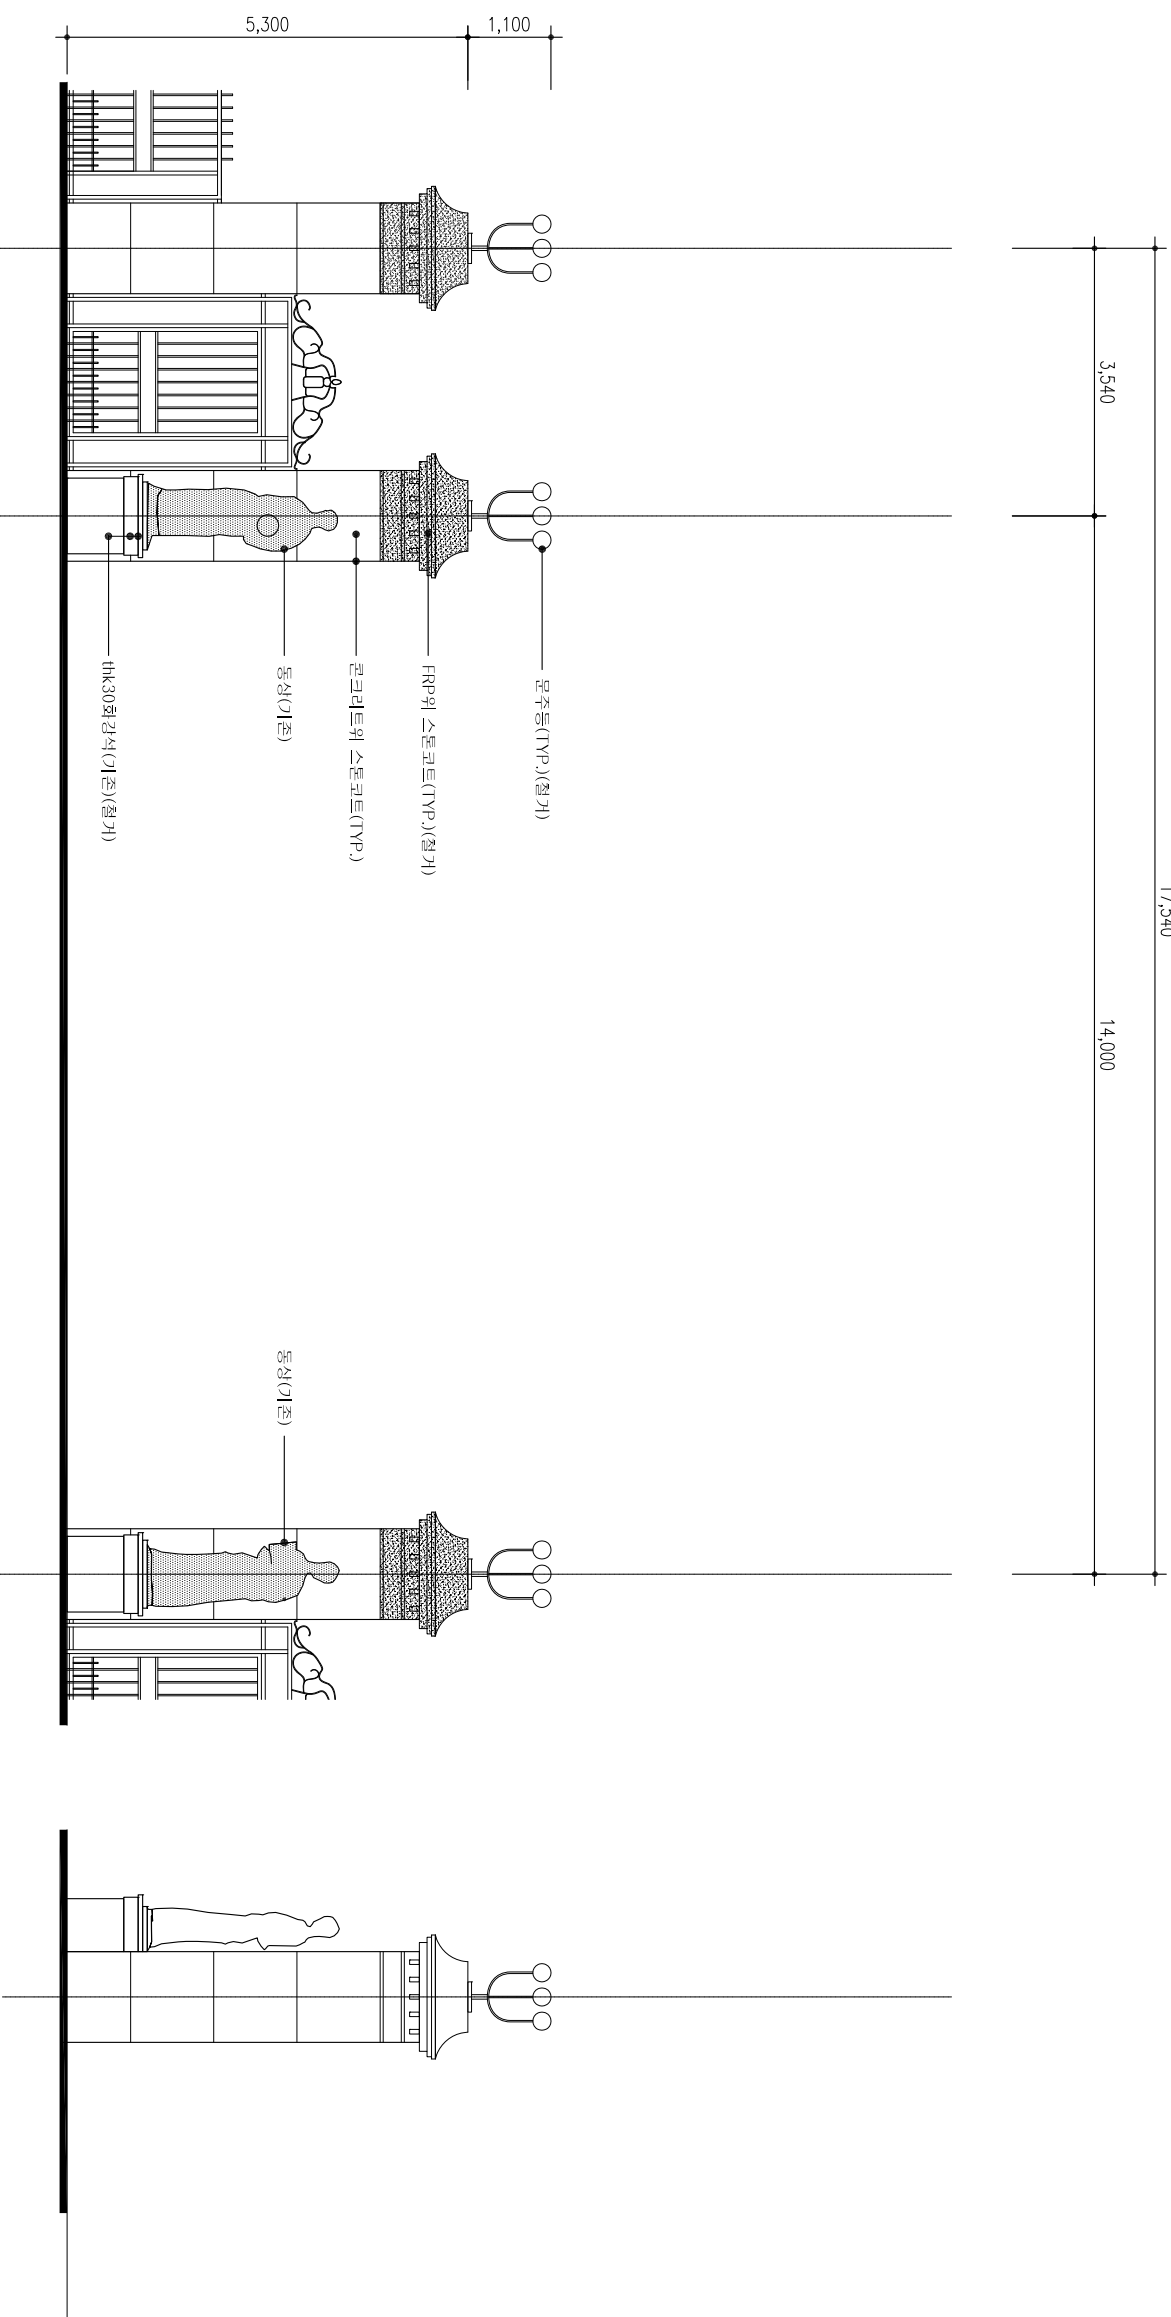

정면도(변경전)


축척: 1/100

정면도(변경전)

축척: 1/100

비 고REMARKS

1. 문주 상부 FRP 마감재 문주동,동상면임대 석재 마감재 등은 모두 철거함.

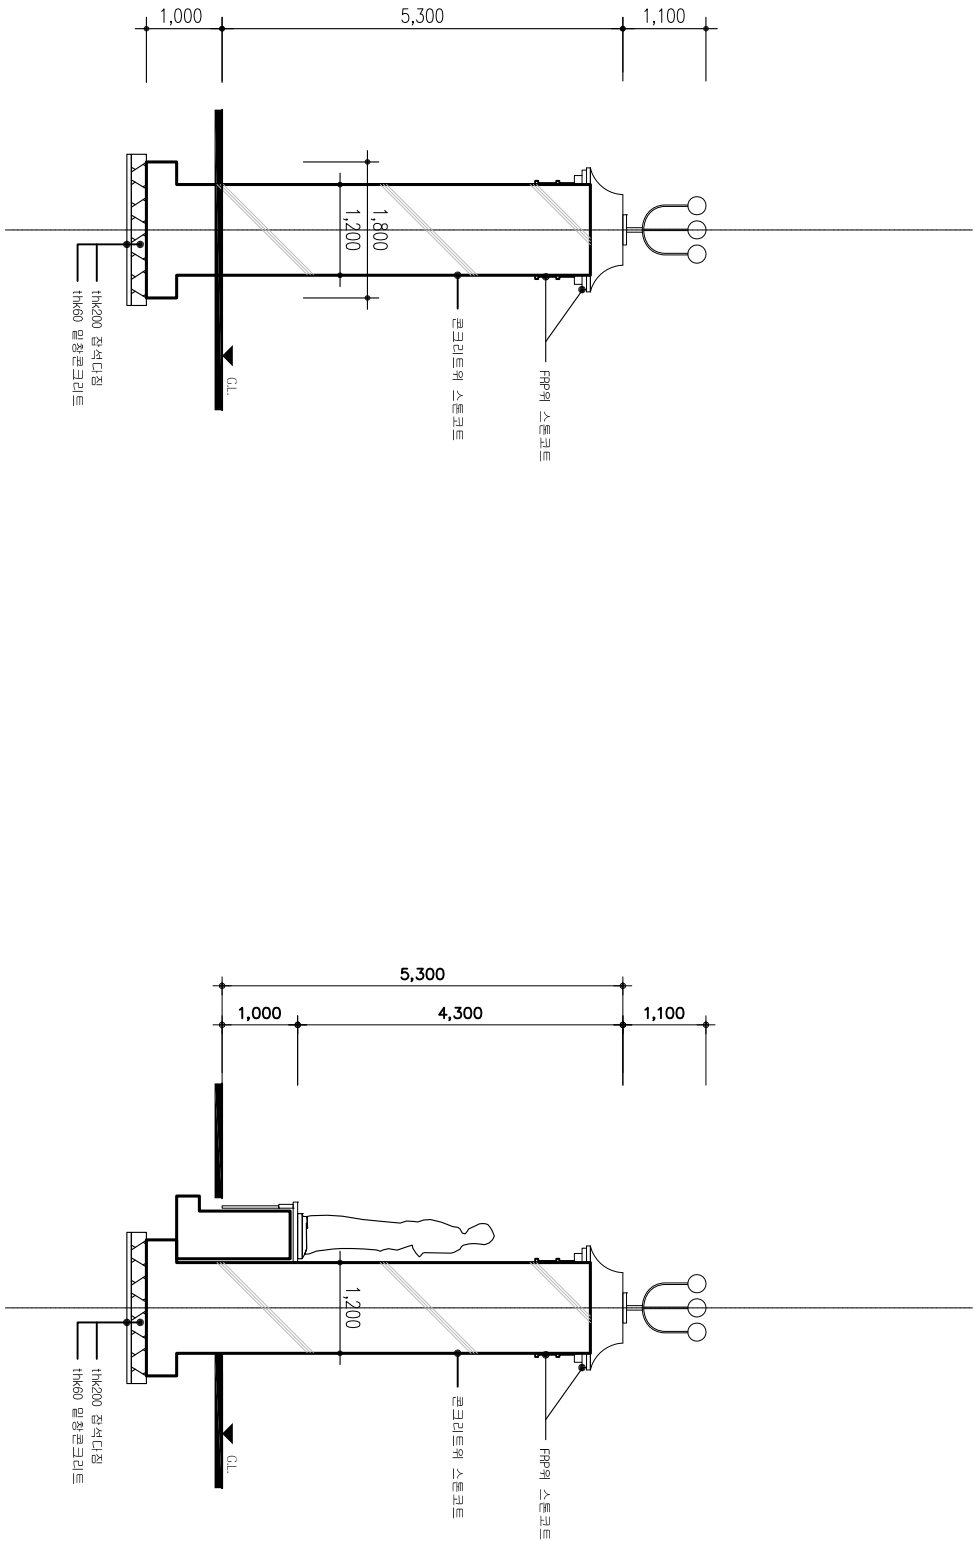

단면도1(변경전)

축척: 1/100

단면도2(변경전)

축척: 1/100

설계명 PROJECT TITLE			
NO.	DATE	REVISION DISCRP.	NAME
△	• •		
△	• •		
△	• •		
△	• •		
△	• •		
△	• •		


동원대학교 교문 리모델링공사

담당 DRAWN BY 승인 APPROVED BY

검토 CHECKED BY	일자 DATE
	2020.09.

도면명 NAME OF DWG. 단면도1,2(변경전)




축척 SCALE	도면번호 SHEET NO.
1/100	A-103

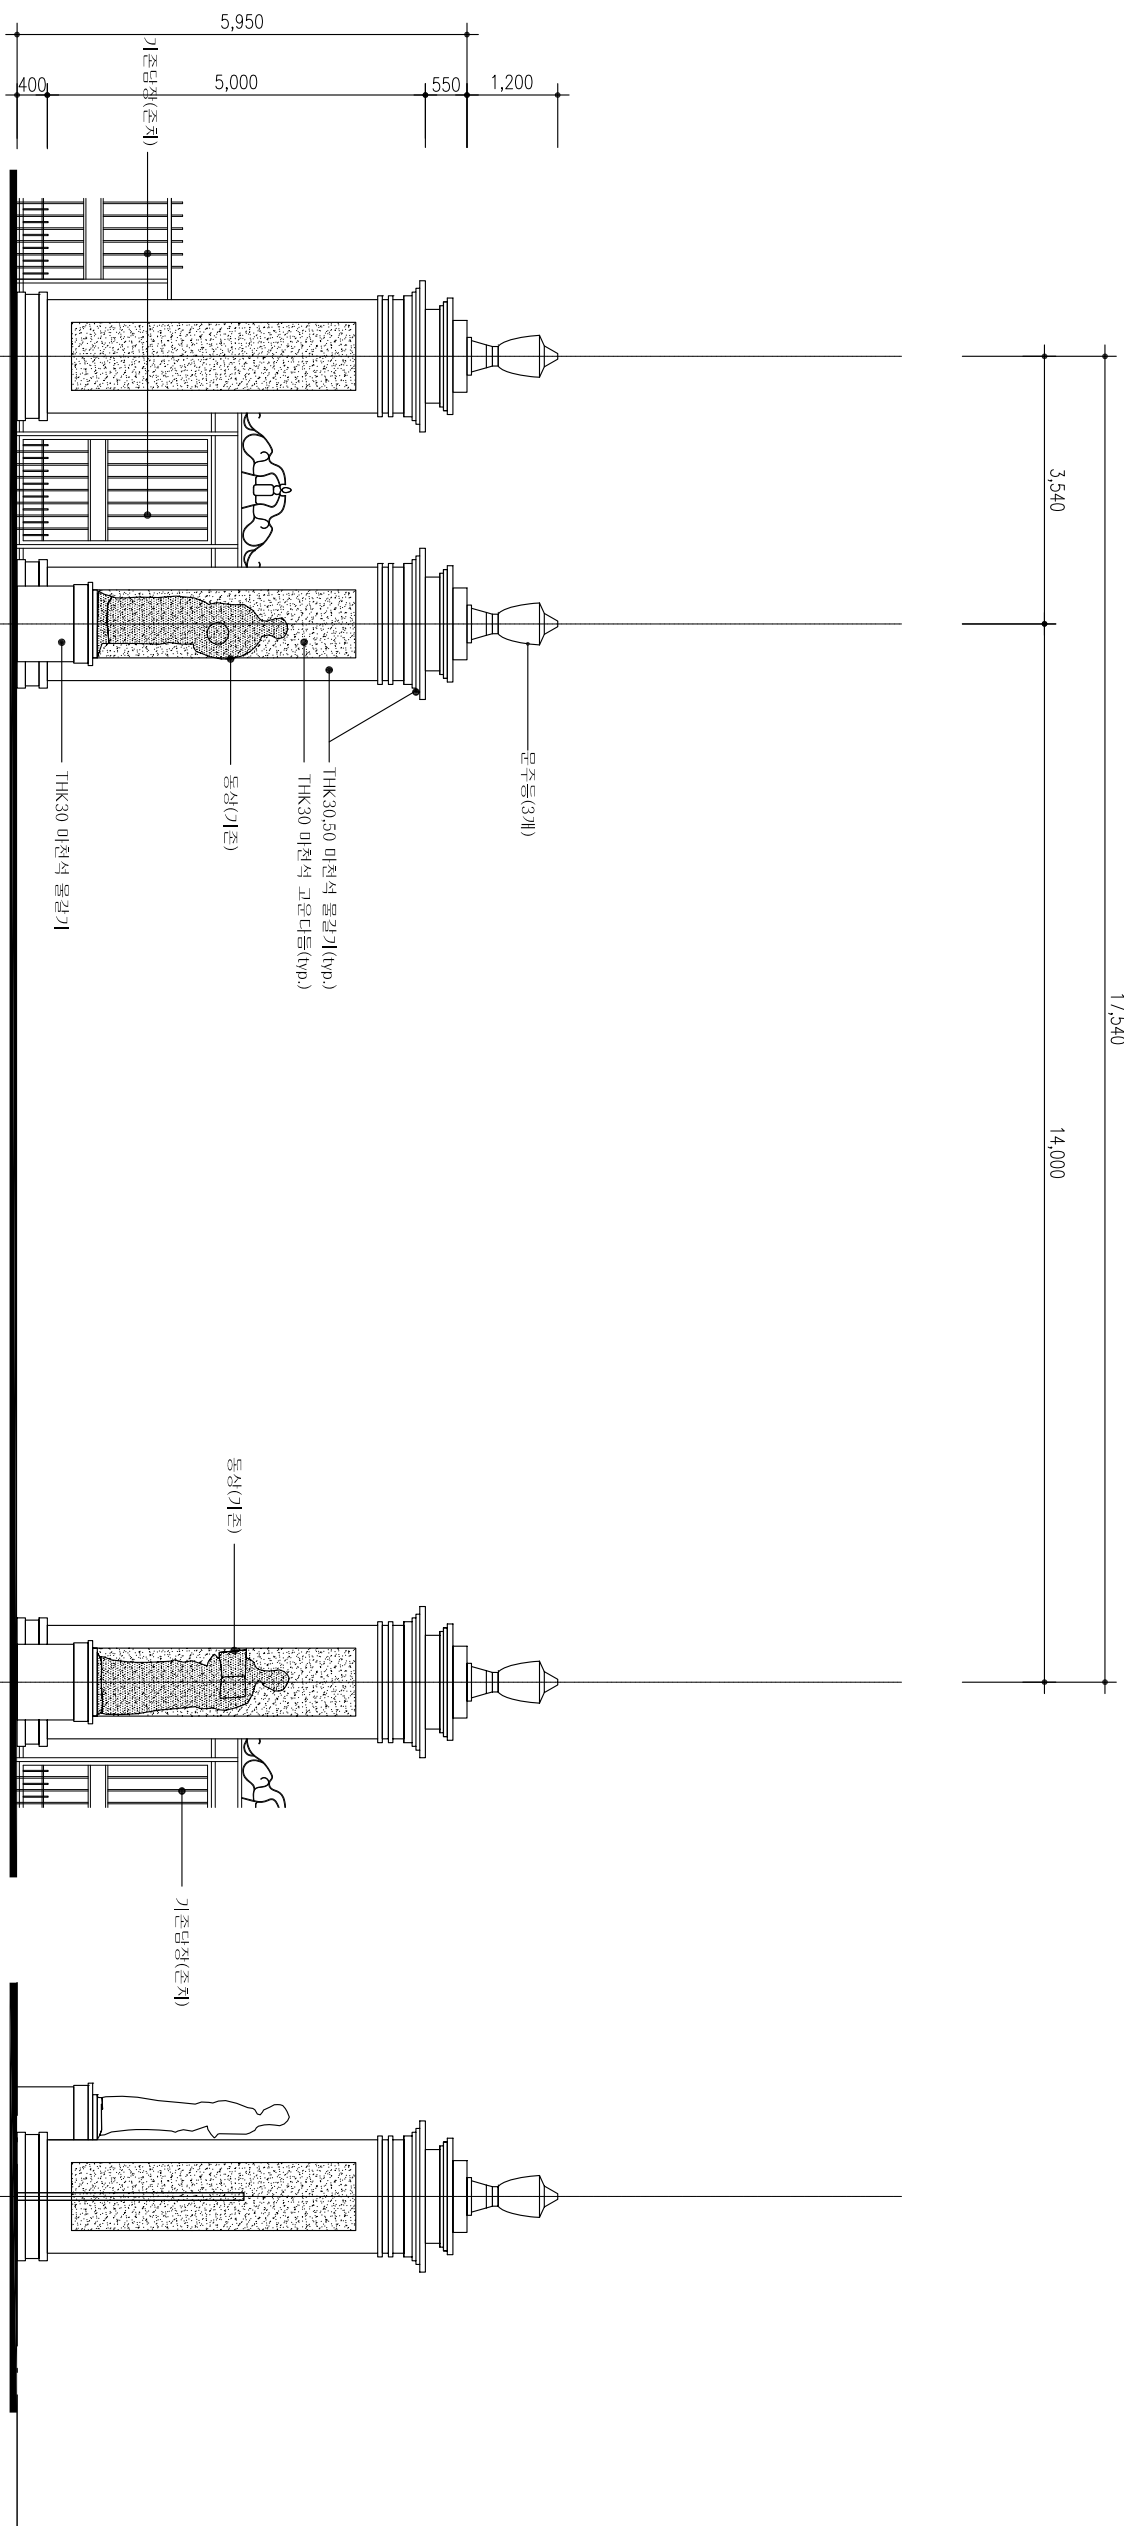


비고	REMARKS
1. 문주름설치공사는 별도공사임. (식재 건식 철물공사시 문주름 전동베인 공사가 선행되어야함.)	
2. 동상 설치대 석재공사 포함.	
3. 동상 설치공사 제외	
4. 석재면칠칠물: 스텝레스 제품	
5. 트랜스부재: 용융아연도금	
6. 줄은 6mm 기준	
7. 줄은 석리큰 규격(수직면에 돌기부) (ϕ 6호)	
설치@500)	

△	• •			
△	• •			
△	• •			
△	• •			
△	• •			
△	• •			
NO.	DATE	REVISION DISCRIP.	NAME	
설계명 PROJECT TITLE				
동원대학교 교문 리모텔공사				
담당 DRAWN BY	승인 APPROVED BY			
간도 CHECKED BY	일자 DATE	2020.09.		
도면명 NAME OF DWG.	정면도,우측면도,평면도(변경후)			
축척 SCALE	도라비율 SHEET NO.	A-104		
1/100				

설계명	PROJECT TITLE
동원대학교 교문 리모델링공사	
담당	DRAWN BY
검토	CHECKED BY
승인	APPROVED BY
일자	DATE
	2020.09.

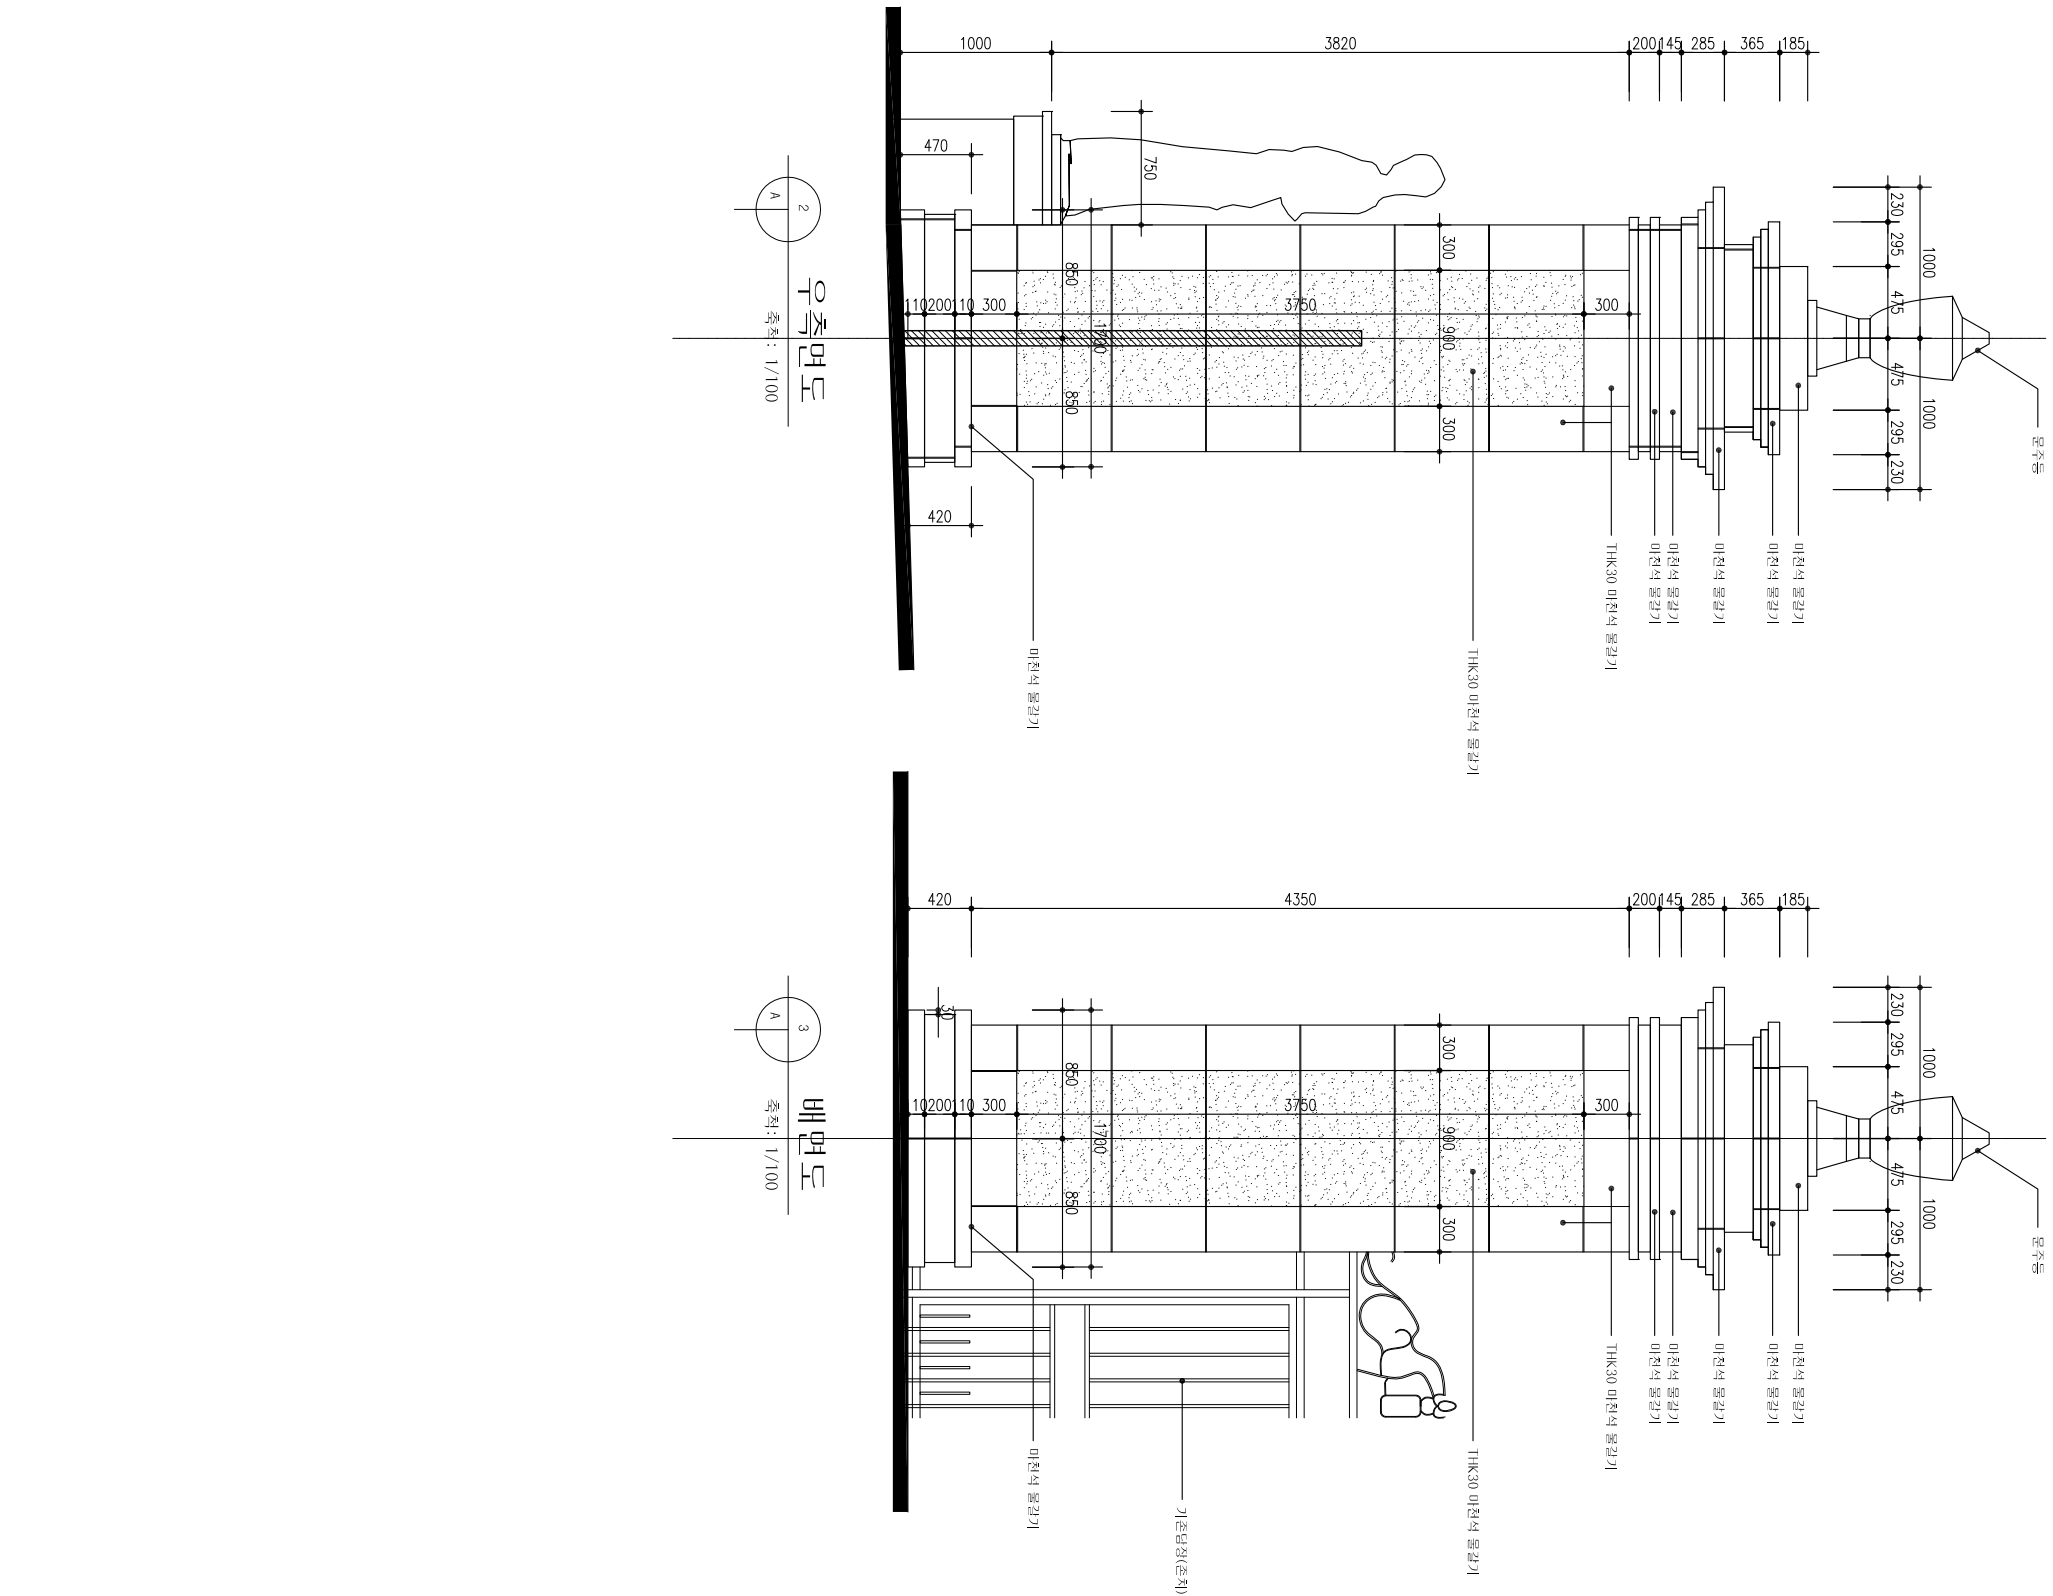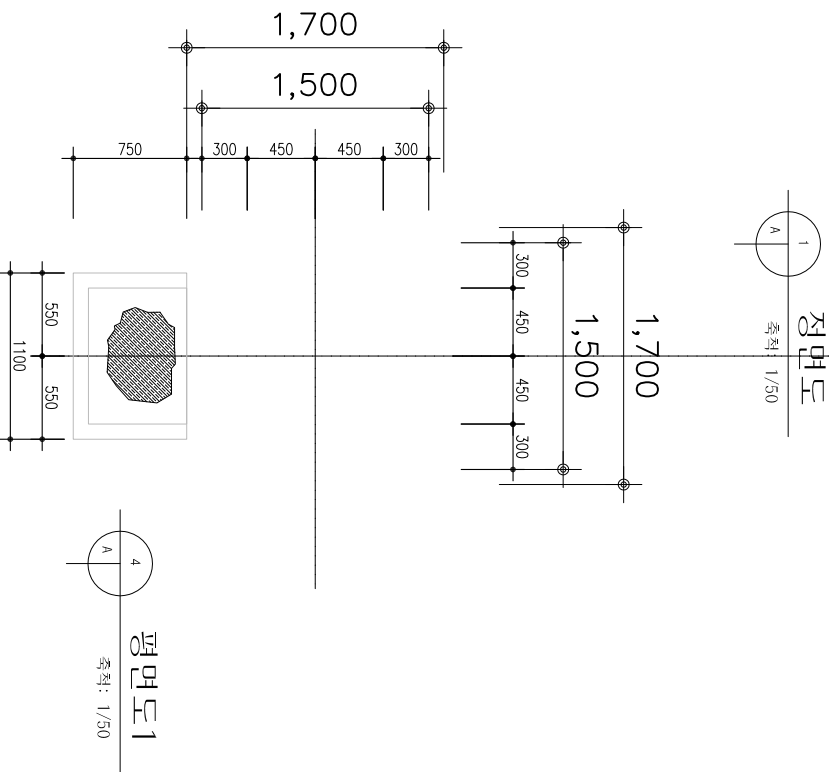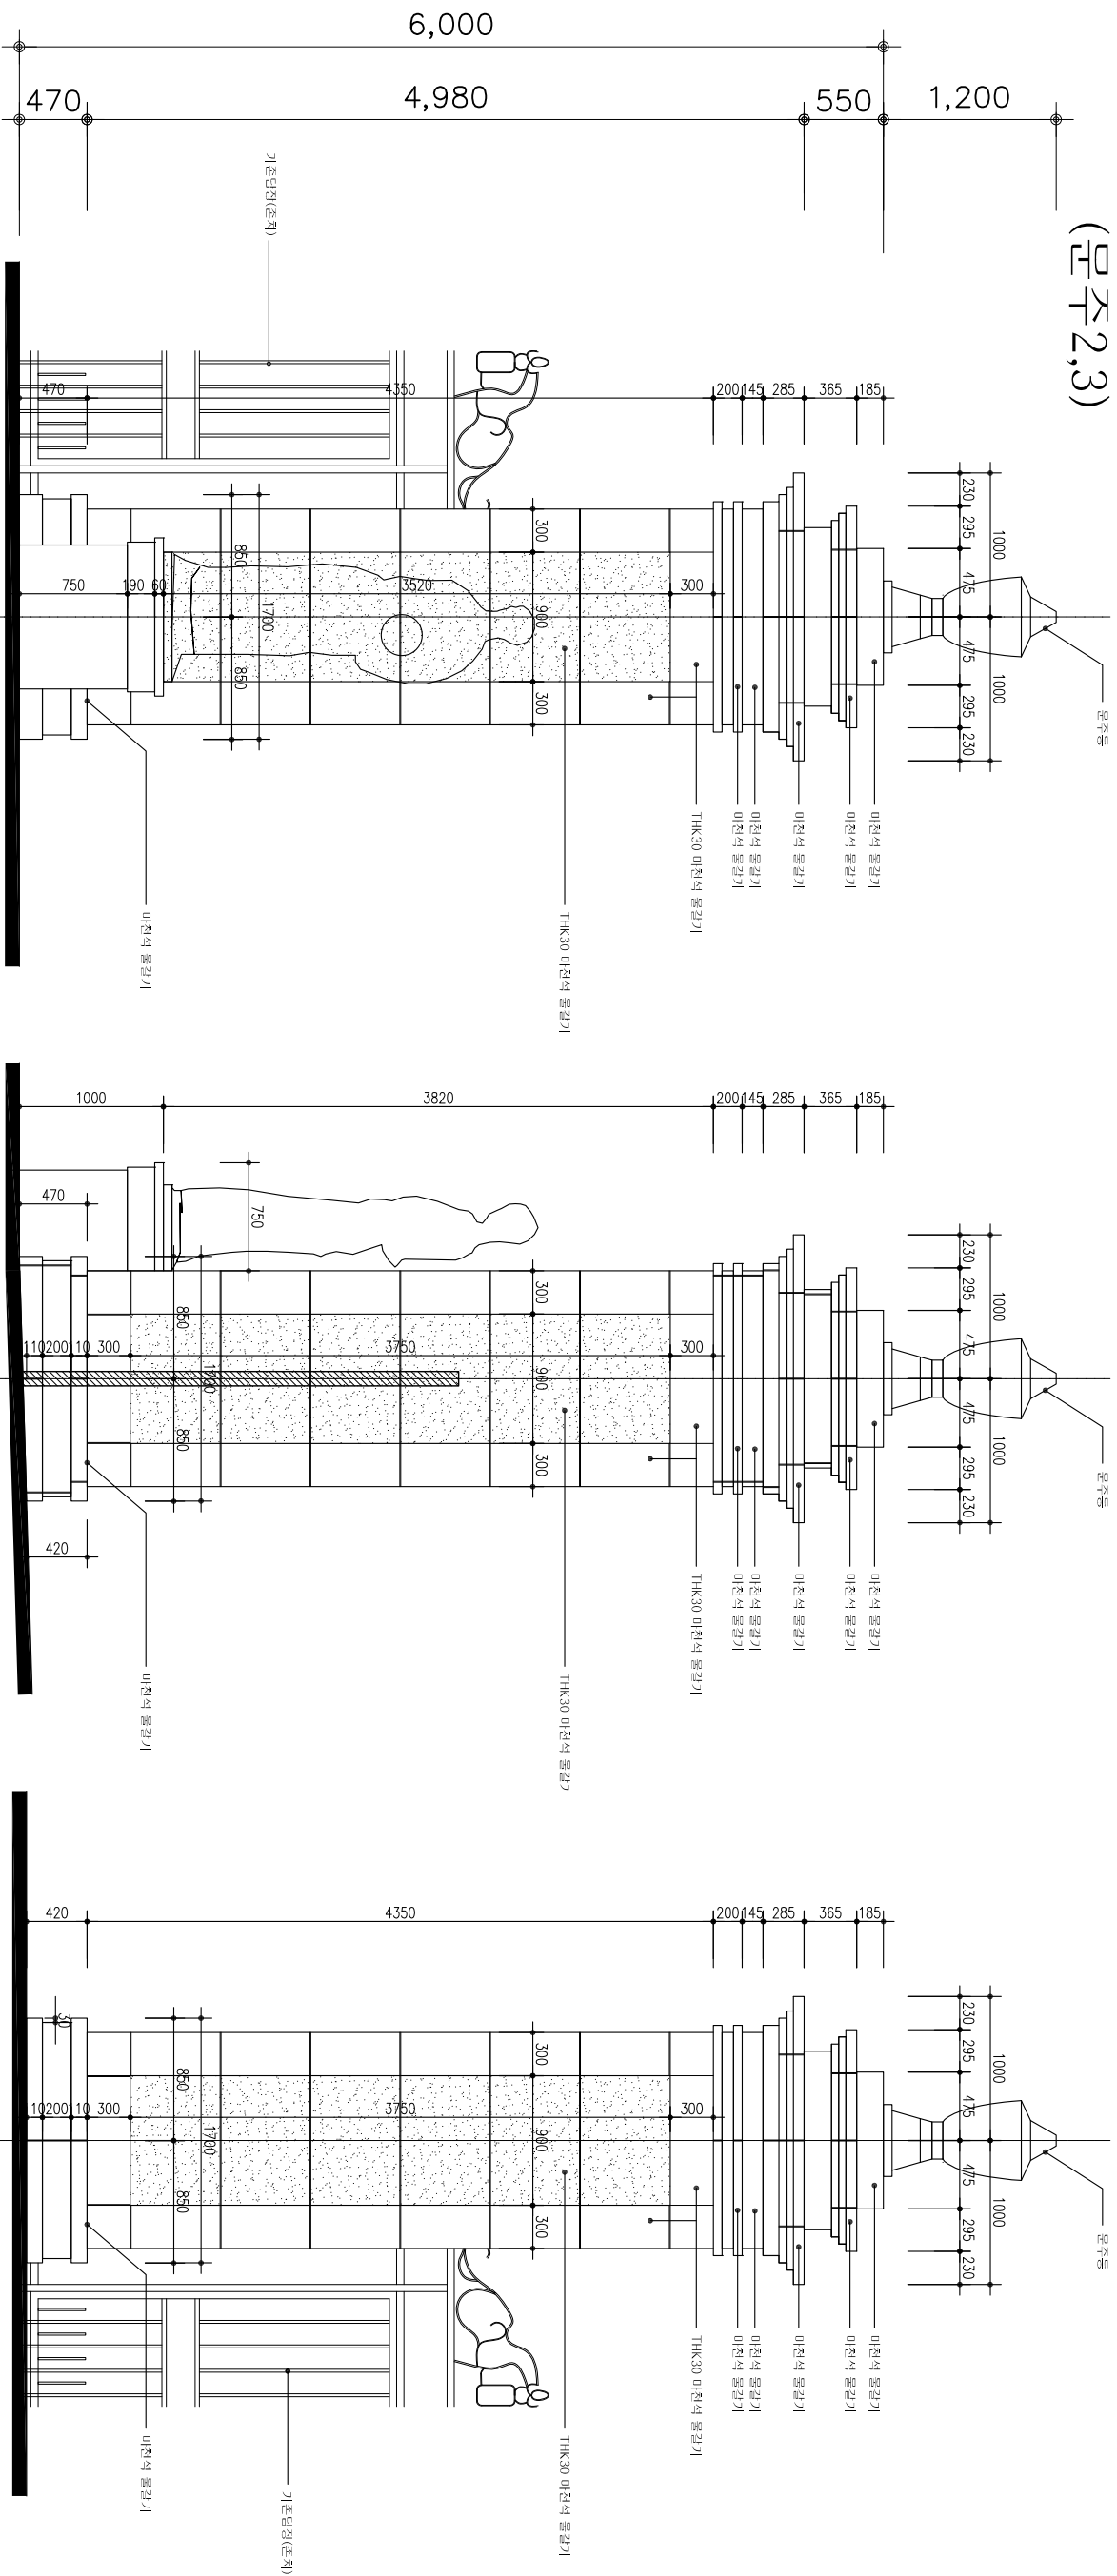$(\frac{D}{H}KT, 3)$ 

 <div> <div>동원대학교</div> <div>TONGWON UNIVERSITY</div> </div>			<div>비 고</div> <div>REMARKS</div>	
<div> <div>설 계 명</div> <div>PROJECT TITLE</div> </div>				
<div>도면명</div> <div>NAME OF DWG.</div>		<div>승인</div> <div>APPROVED BY</div>		
<div>검토</div> <div>CHECKED BY</div>		<div>일자</div> <div>DATE</div>		
<div>정면도, 양측면도, 배면도, 평면도 1</div> <div>(문주 2,3)</div>				
<div>축척</div> <div>SCALE</div>		<div>도면지호</div> <div>SHEET NO.</div>		
<div>1/50</div>		<div>A-107</div>		

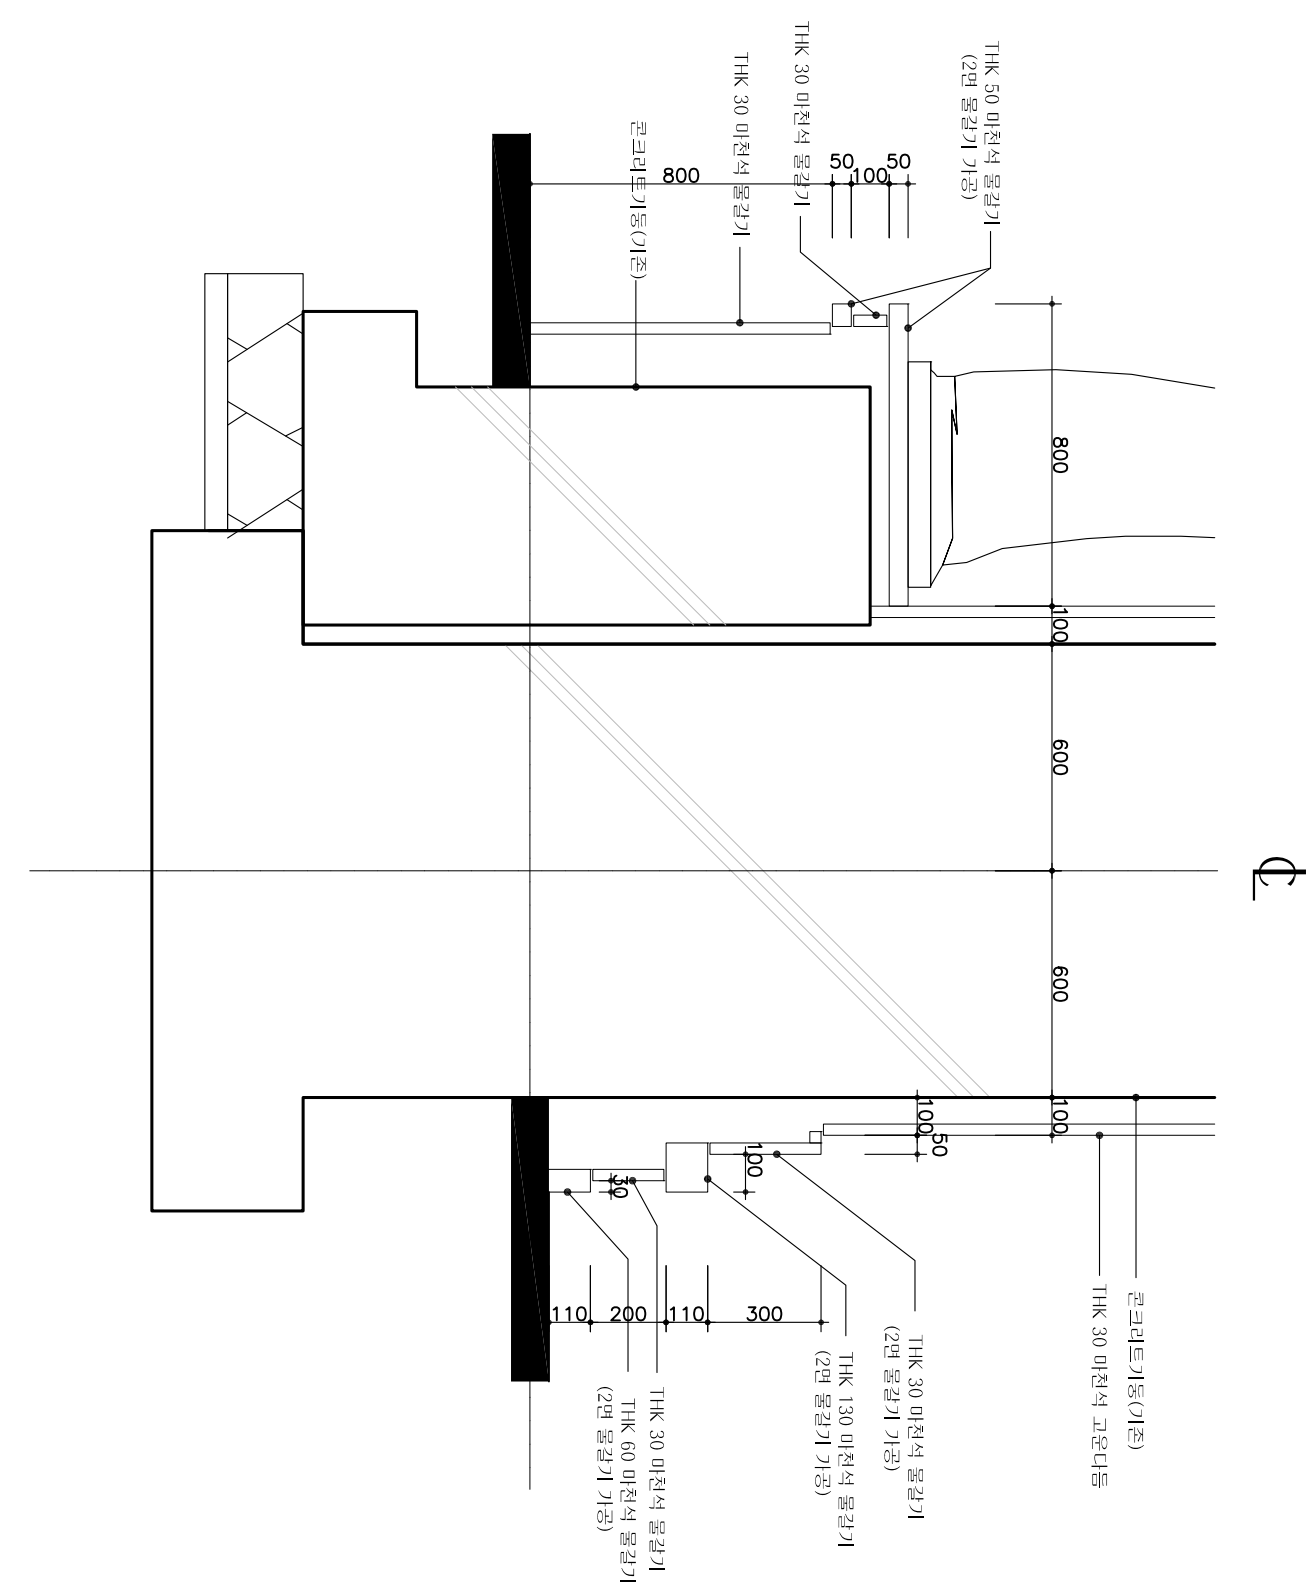

The technical drawing illustrates a window frame assembly with various components and their dimensions in millimeters (mm). The main frame has a total width of 1500 mm and a height of 1000 mm. The frame is composed of several parts:

- Main Frame:** A central rectangular frame with a width of 1500 mm and a height of 1000 mm.
- Side Panels:** Two side panels, each with a width of 850 mm and a height of 400 mm.
- Top Panel:** A top panel with a width of 850 mm and a height of 400 mm.
- Bottom Panel:** A bottom panel with a width of 850 mm and a height of 400 mm.
- Inner Frame:** An inner frame with a width of 850 mm and a height of 400 mm.
- Outer Frame:** An outer frame with a width of 850 mm and a height of 400 mm.

The dimensions are labeled as follows:

- Total width: 1500
- Total height: 1000
- Side panel width: 850
- Side panel height: 400
- Top panel width: 850
- Top panel height: 400
- Bottom panel width: 850
- Bottom panel height: 400
- Inner frame width: 850
- Inner frame height: 400
- Outer frame width: 850
- Outer frame height: 400

Technical drawing of a wall section showing a cross-section with various layers and dimensions. The drawing includes a thick vertical line on the left, a wall section with a stippled pattern, and a window frame on the right. Dimensions are given in millimeters.

Dimensions (mm):

- Top horizontal dimensions: 160, 200, 110.
- Left vertical dimensions: 30, 800, 50.
- Right vertical dimensions: 50, 100, 50.
- Bottom horizontal dimensions: 250, 100.
- Window height: 1100.

△	• •				
△	• •				
△	• •				
△	• •				
△	• •				
△	• •				
NO.	DATE	REVISION/DESCRIP.	NAME		
설계명 PROJECT TITLE					
담당 DRAWING BY		승인 APPROVED BY			
간주 CHECKED BY	원사 DATE	2020.09.			
도면명 NAME OF DWG.					
단면상세도 1(문주2), 벽면상세도 1(문주2) 정면상세도 1(문주2)					
축척 SCALE	도면번호 SHEET NO.				
1/20	A-108				

△	• •				
△	• •				
△	• •				
△	• •				
△	• •				
△	• •				
NO.	DATE	REVISION/DESCRIP.	NAME		
설계명 PROJECT TITLE					
담당 DRAWING BY		승인 APPROVED BY			
간주 CHECKED BY	원사 DATE	2020.09.			
도면명 NAME OF DWG.					
단면상세도 1(문주2), 벽면상세도 1(문주2) 정면상세도 1(문주2)					
축척 SCALE	도면번호 SHEET NO.				
1/20	A-108				



심 계 명	PROJECT TITLE	
동원대학교 교문 리모델링공사		
담당	DRAWN BY	승인
검 토	CHECKED BY	일 자
		DATE
		2020.09.


1000



비고	REMARKS
1. 트러스교점 앵커볼트: M12 X 100LG 사용	

[illegible]


담당	DRAWN BY	승인	APPROVED BY
검토	CHECKED BY	일자	DATE
도면명	NAME OF Dwg.	2020.09.	
문주 평면상세도2			
축척	SCALE	도면번호	SHEET NO.
1/10		A-110	

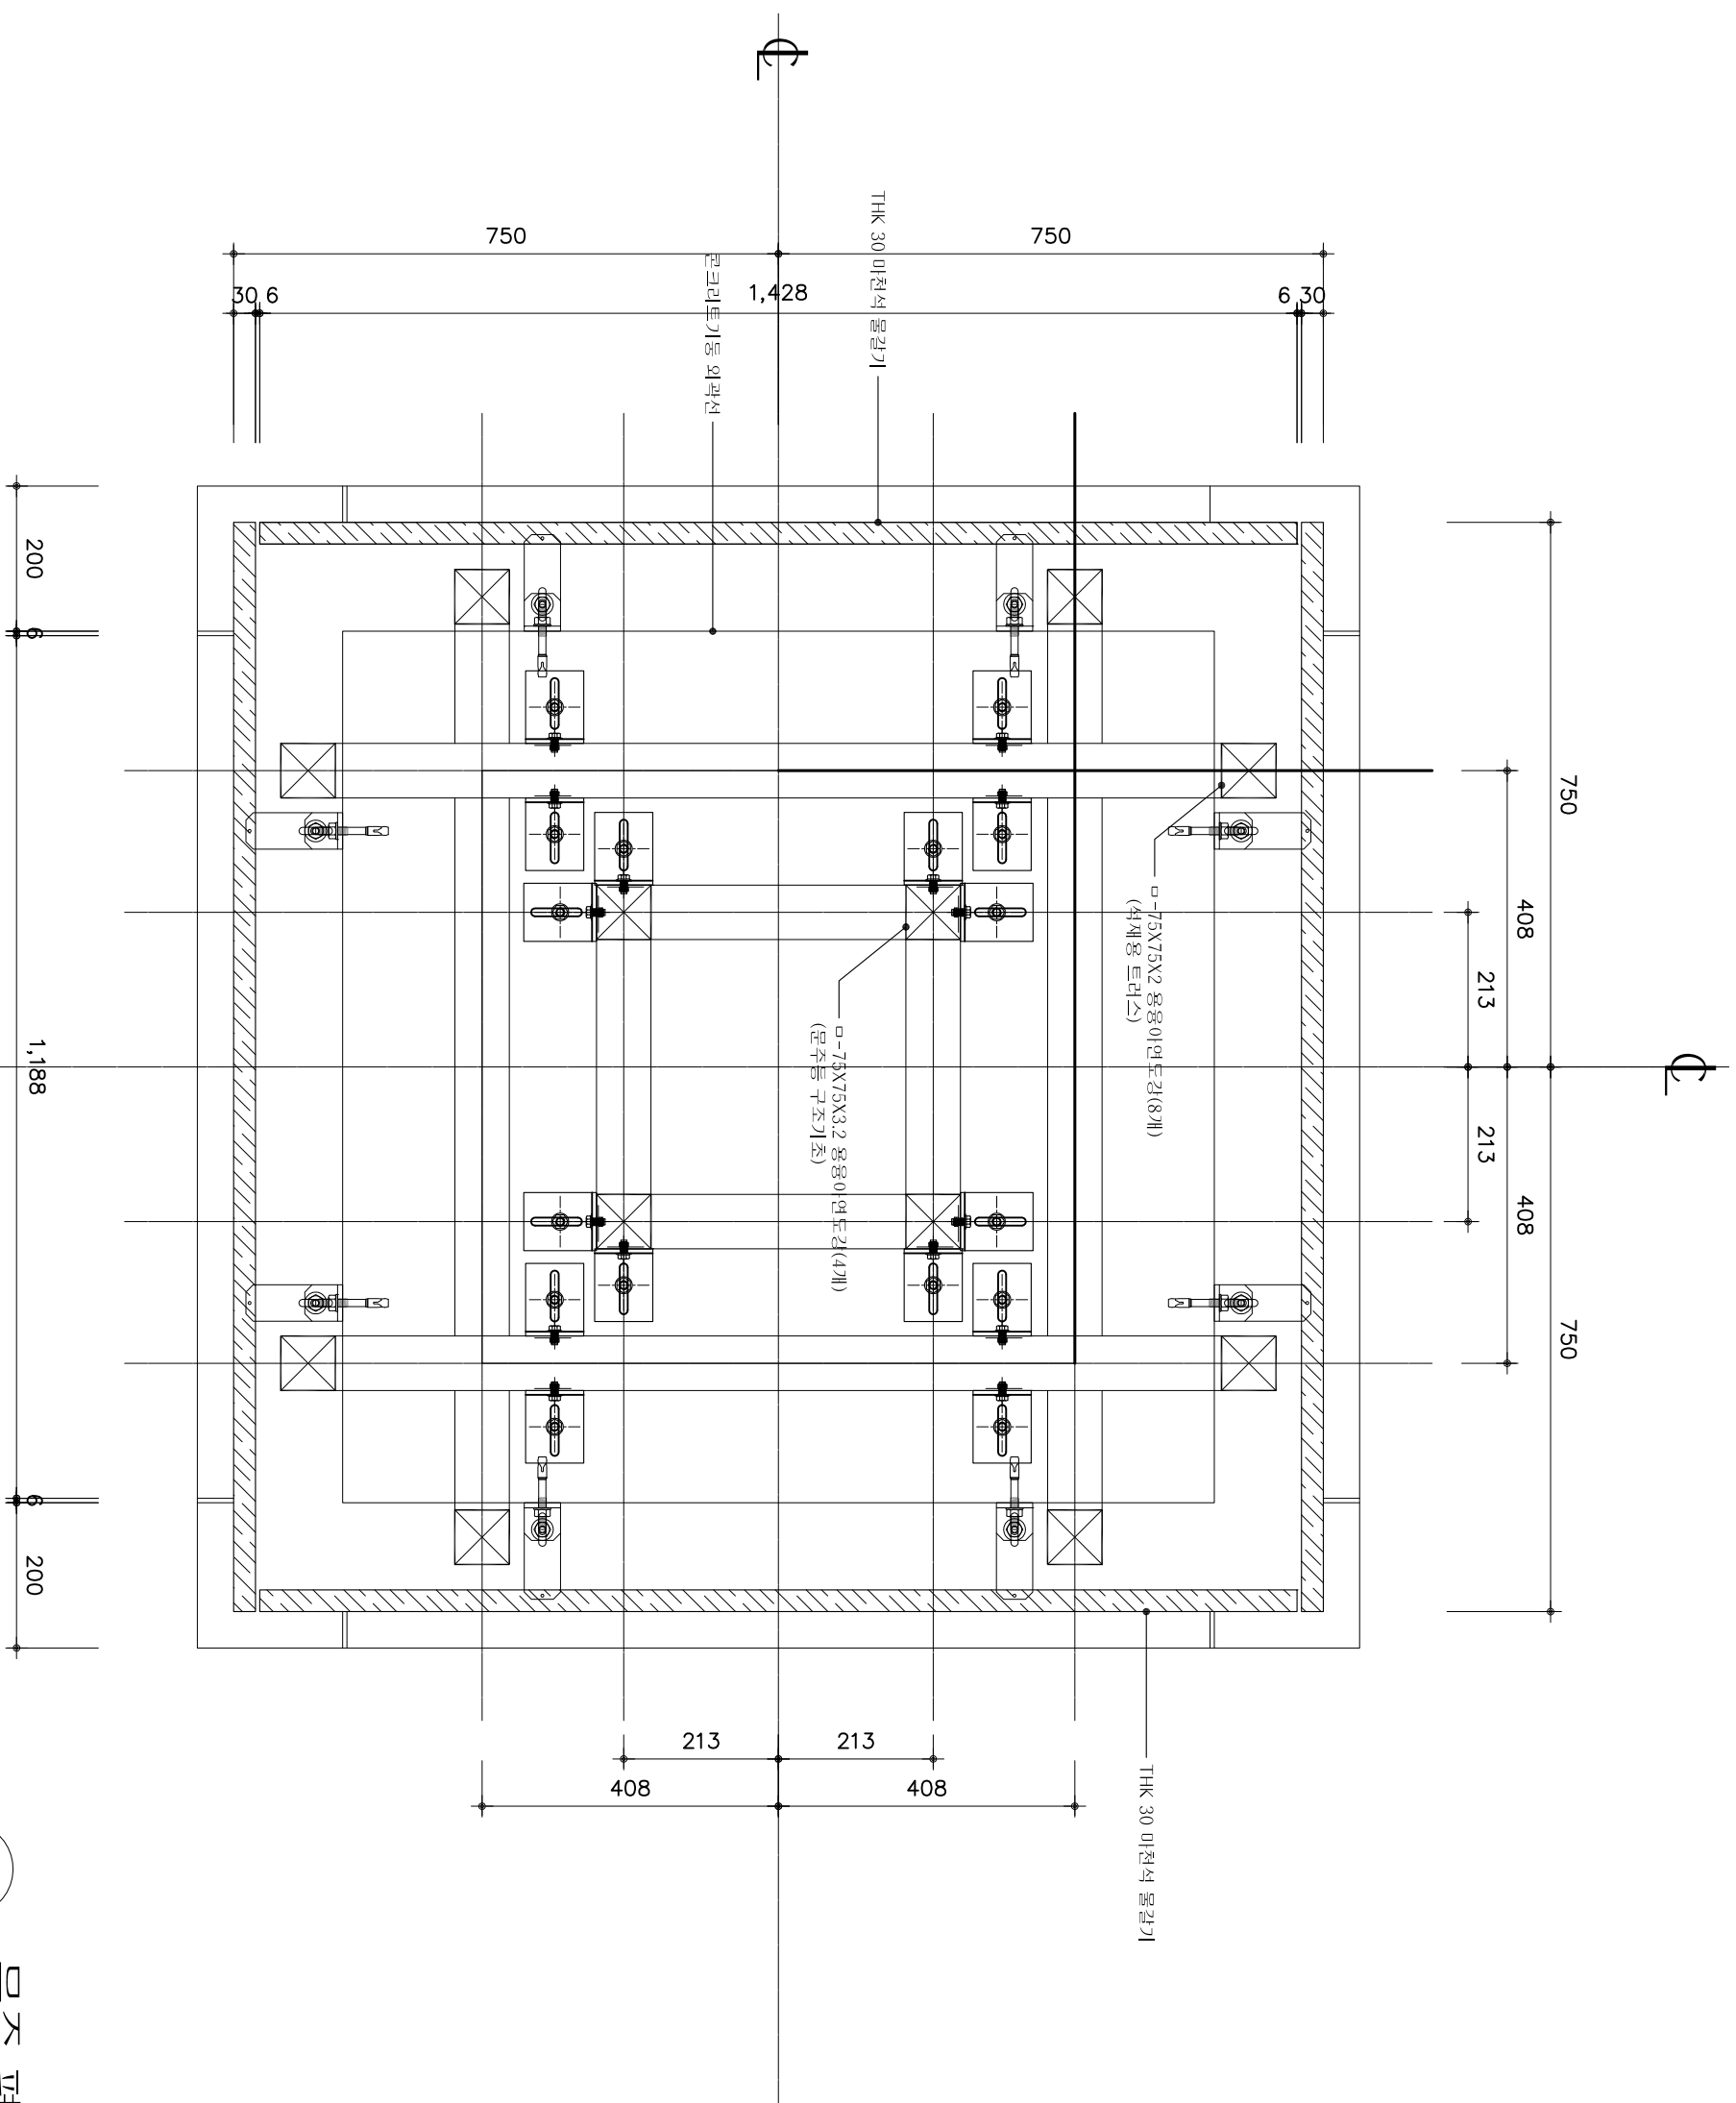

두 번째 섹션에서는

중간: 1/10

심 계 명	PROJECT TITLE
동원대학교 교문 리모델링공사	
담당	DRAWN BY
검 토	CHECKED BY
승 인	APPROVED BY
일 차	DATE
2020.09.	

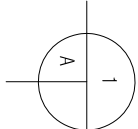

1/10

설계명	PROJECT TITLE
동원대학교 교문 리모델링공사	
담당	DRAWN BY
검토	CHECKED BY
승인	APPROVED BY
일자	DATE
	2020.09.