계 획 평 면 도 A

SCALE=1/700

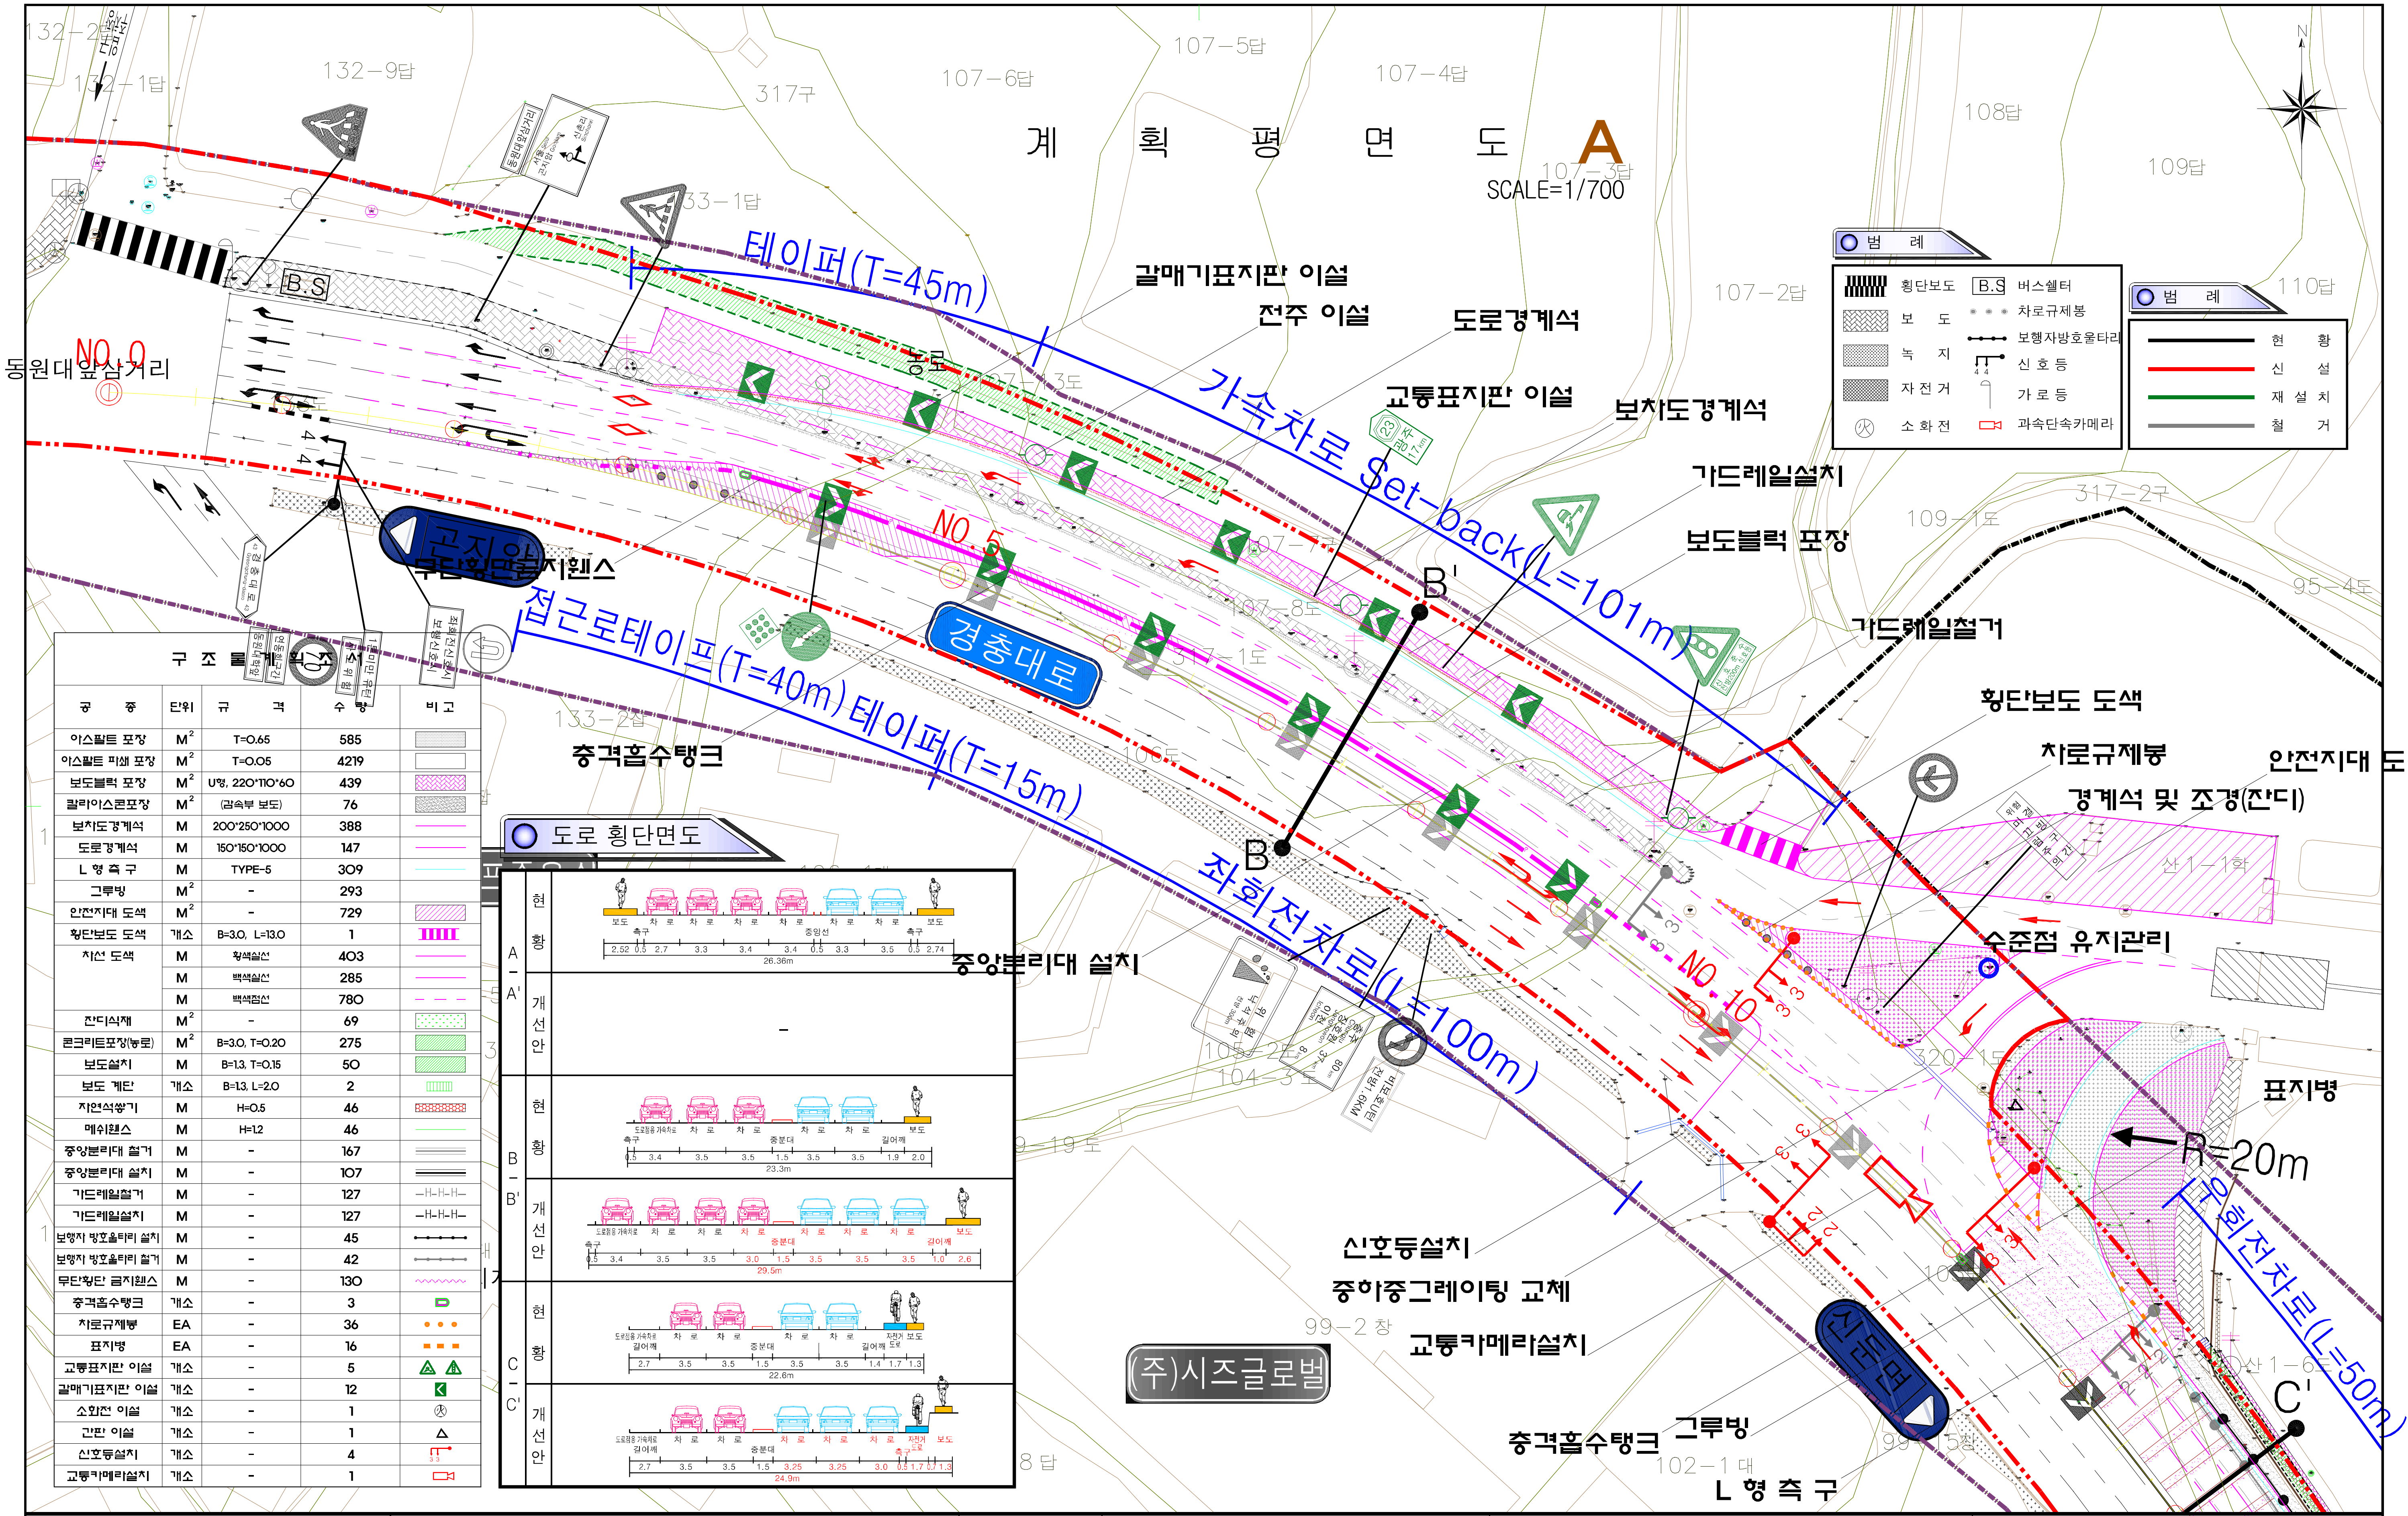
동원대앞삼거리
NO.0
B.S
테이퍼(T=45m)
갈매기표지판 이설
전주 이설
도로경계석
교통표지판 이설
보차도경계석
가속차로 Set-back(L=101m)
가드레일설치
보도블럭 포장
가드레일철거
횡단보도 도색
차로규제봉
안전지대 도색
경계석 및 조경(잔디)
수준점 유지관리
표지병
R=20m
우회전차로(L=50m)
C'
신호등설치
중하중그레이팅 교체
교통카메라설치
충격흡수탱크
그루빙
L 형 측 구
신도로
좌회전차로(L=100m)
중앙분리대 설치
B
B'
NO.5
NO.10
경충대로
고지앞
무단횡단금지휀스
접근로테이프(T=40m)
테이퍼(T=15m)
충격흡수탱크
농로
(주)시즈글로벌
동원대앞삼거리
경충대로
Gyeongchung-daero
43
좌회전신호시
보행신호시
132-2
132-1답
132-9답
317구
107-6답
107-5답
107-4답
107-3답
107-2답
108답
109답
110답
33-1답
109-1도
317-2구
95-4도
107-7
107-8도
317-1도
133-2답
106도
105-2도
104-3도
99-2 창
102-1 대
99-5답
320-1도
산1-1임
산1-6
8 답
9-19도
N
도로 횡단면도
A
A'
현황
개선안
보도
차 로
측구
중앙선
2.52
0.5
2.7
3.3
3.4
3.4
0.5
3.3
3.5
0.5
2.74
26.36m
-
B
B'
도로점용 가속차로
중분대
길어깨
0.5
3.4
3.5
3.5
1.5
3.5
3.5
1.9
2.0
23.3m
3.0
1.5
3.5
3.5
3.5
1.0
2.6
29.5m
C
C'
자전거도로
2.7
3.5
3.5
1.5
3.5
3.5
1.4
1.7
1.3
22.6m
2.7
3.5
3.5
1.5
3.25
3.25
3.0
0.5
1.7
0.7
1.3
24.9m

구 조 물 계 획 조 서

공 종	단위	규 격	수 량	비 고
아스팔트 포장	M^2	T=0.65	585	▨
아스팔트 파쇄 포장	M^2	T=0.05	4219	☐
보도블럭 포장	M^2	U형, 220*110*60	439	▨
칼라아스콘포장	M^2	(감속부 보도)	76	▨
보차도경계석	M	200*250*1000	388	—
도로경계석	M	150*150*1000	147	—
L 형 측 구	M	TYPE-5	309	—
그루빙	M^2	-	293	
안전지대 도색	M^2	-	729	▨
횡단보도 도색	개소	B=3.0, L=13.0	1	▥
차선 도색	M	황색실선	403	—
	M	백색실선	285	—
	M	백색점선	780	- - -
잔디식재	M^2	-	69	▨
콘크리트포장(농로)	M^2	B=3.0, T=0.20	275	▨
보도설치	M	B=1.3, T=0.15	50	▨
보도 계단	개소	B=1.3, L=2.0	2	▥
자연석쌓기	M	H=0.5	46	▨
메쉬휀스	M	H=1.2	46	—
중앙분리대 철거	M	-	167	═
중앙분리대 설치	M	-	107	═
가드레일철거	M	-	127	—H-H-H—
가드레일설치	M	-	127	—H-H-H—
보행자 방호울타리 설치	M	-	45	●—●—●—●
보행자 방호울타리 철거	M	-	42	●—●—●—●
무단횡단 금지휀스	M	-	130	~~~~
충격흡수탱크	개소	-	3	D
차로규제봉	EA	-	36	● ● ●
표지병	EA	-	16	■ ■ ■
교통표지판 이설	개소	-	5	△ △
갈매기표지판 이설	개소	-	12	<
소화전 이설	개소	-	1	火
간판 이설	개소	-	1	△
신호등설치	개소	-	4	신호등
교통카메라설치	개소	-	1	▭◁

범 례

▥	횡단보도	B.S	버스쉘터
▨	보 도	● ● ●	차로규제봉
▨	녹 지	●—●—●—●	보행자방호울타리
▨	자 전 거	4 4	신 호 등
火	소 화 전	ʃ	가 로 등
		▭◁	과속단속카메라

범 례

—	현 황
🟥	신 설
🟩	재 설 치
—	철 거

기 사 MOTES		설 계 DESIGNED BY	
		축 척 SCALE	
공 사 명 PROJECT		도 면 명 TITLE	계 획 평 면 도 A